
II. IZVOD IZ DOKUMENTA PROSTORNOG UREĐENJA ŠIREG PODRUČJA, KOJI SE ODNOSI NA PODRUČJE OBUHVATA PLANA

Izvod iz dokumenta šireg područja koji se odnosi na područje obuhvata ovog Plana priložen je u nastavku teksta. Plan šireg područje koji se odnosi na predmetni Plan je Prostorni plan uređenja Općine Novigrad (PPUO), odnosno njegove Izmjene i dopune (“Službeni glasnik Zadarske županije”, broj 14/02, 13/06 i 11/09).

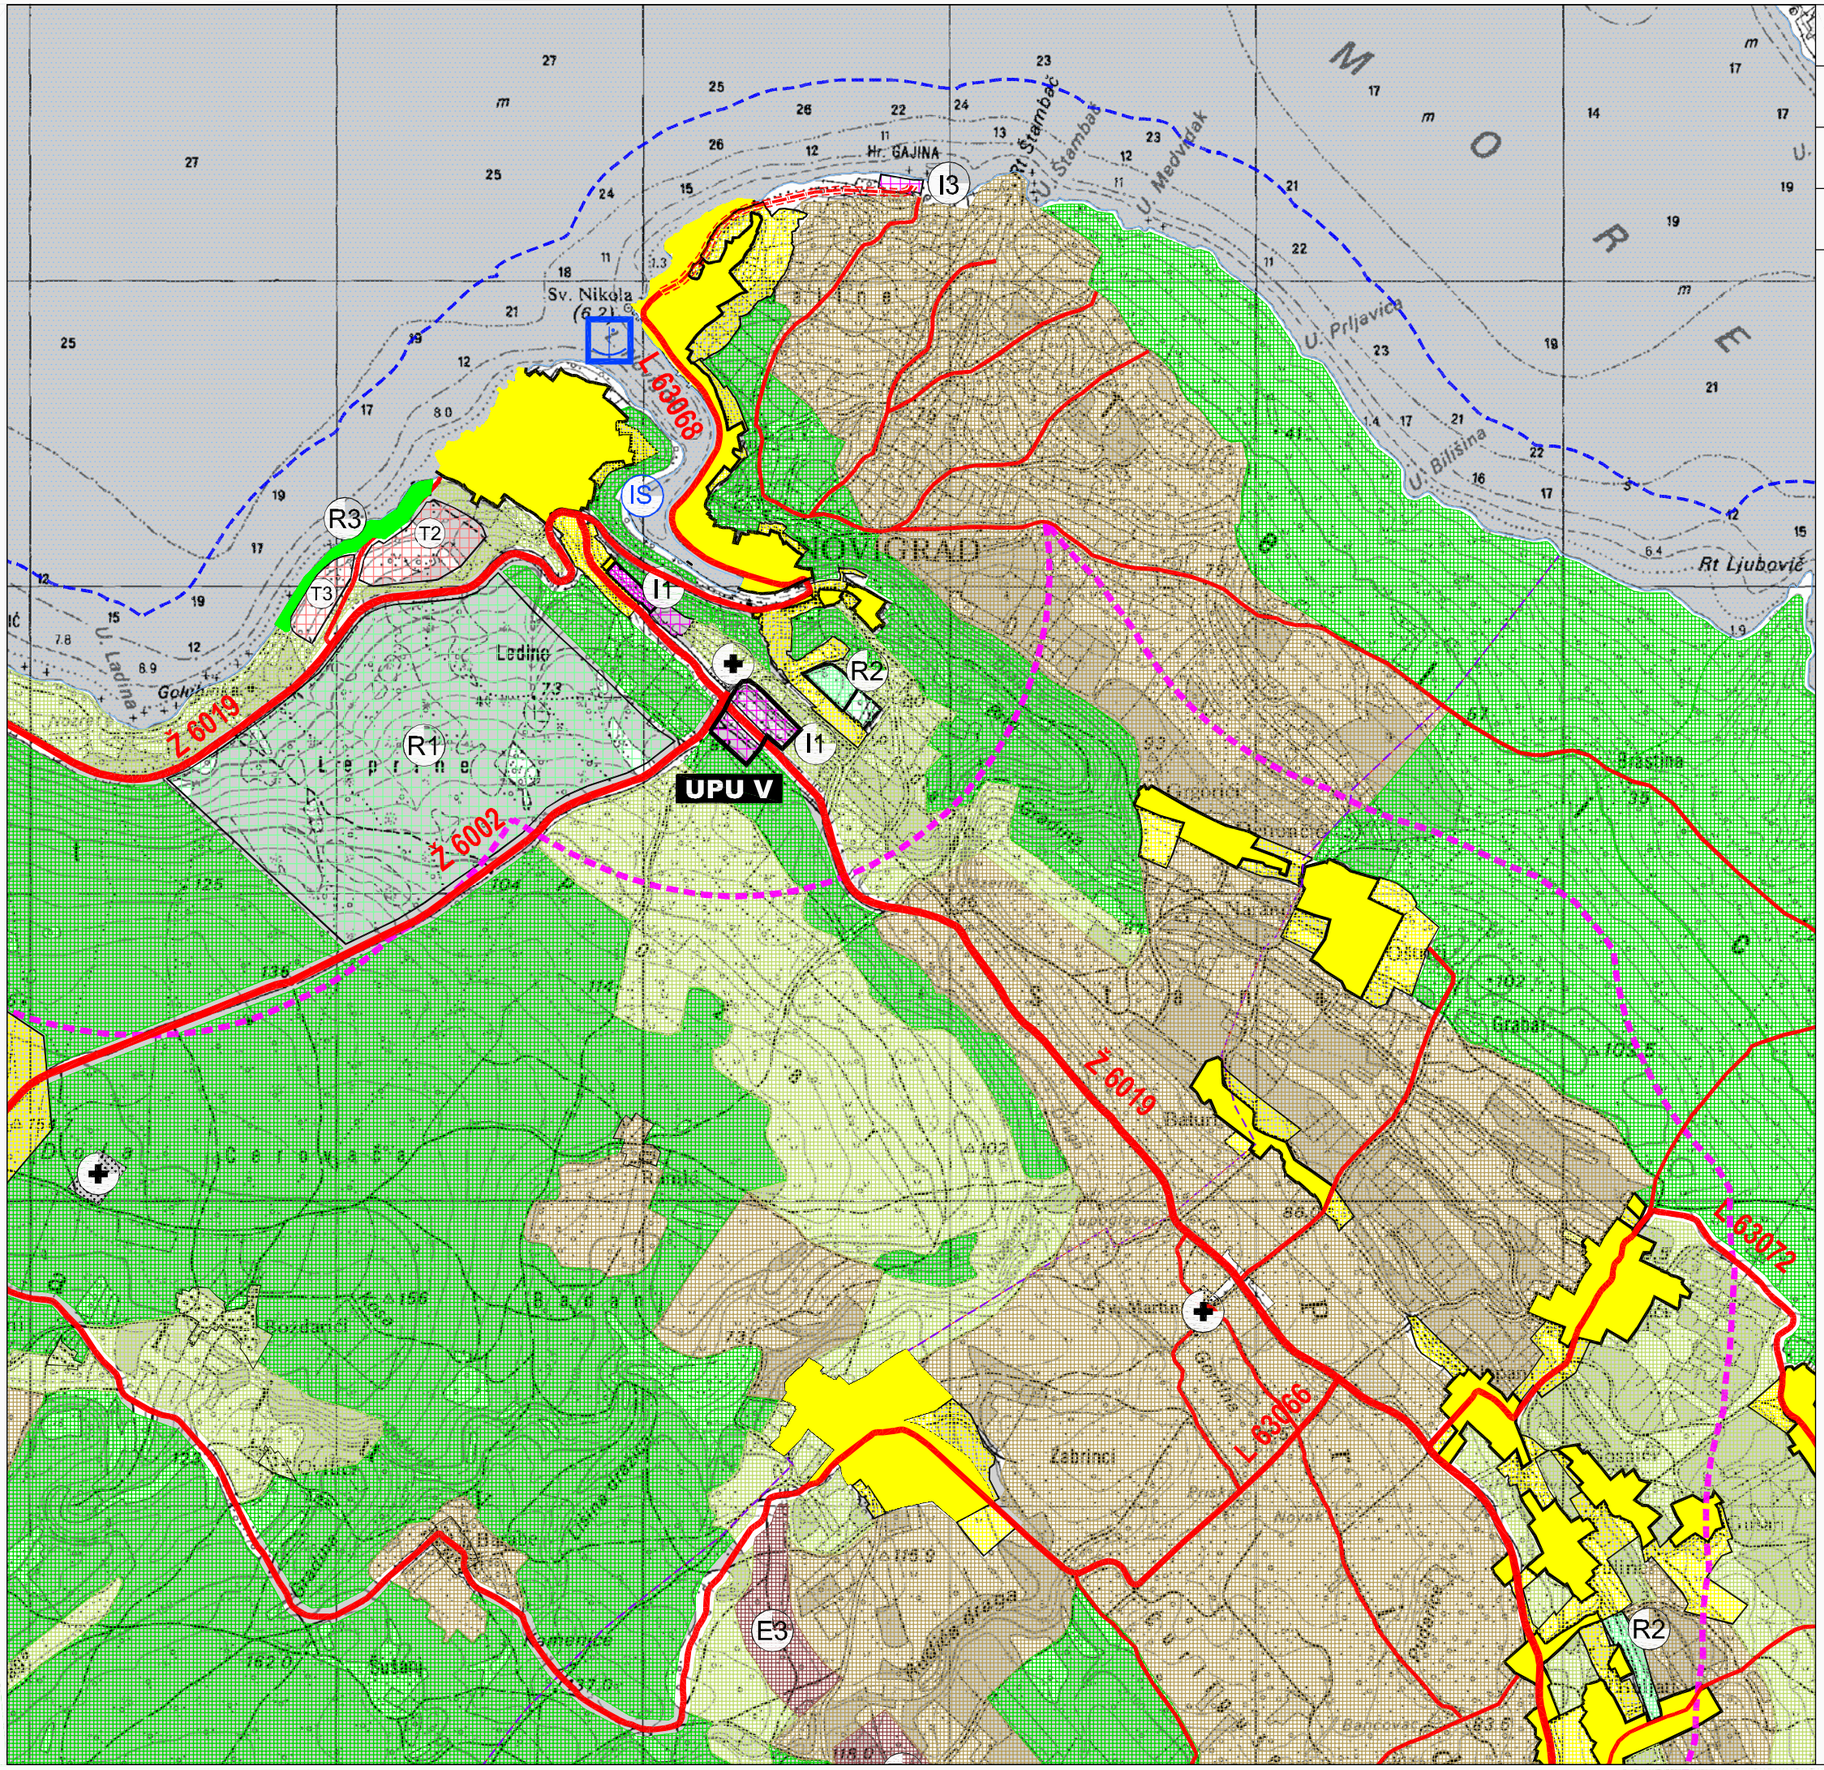

URBANISTIČKI PLAN UREĐENJA "GOSPODARSKA ZONA NOVIGRAD 2"

IZVADAK IZ PROSTORNOG PLANA UREĐENJA OPĆINE NOVIGRAD - IZMJENE I DOPUNE


Kartografski prikaz:

1. KORIŠTENJE I NAMJENA PROSTORA

UPU V
"GOSPODARSKA ZONA NOVIGRAD 2"

ZADARSKA ŽUPANIJA
OPĆINA NOVIGRAD

Naziv prostornog plana: Urbanistički plan uređenja "Gospodarska zona Novigrad 2"	
Naziv kartografskog prikaza: IZVADAK IZ PROSTORNOG PLANA OPĆINE NOVIGRAD - IZMJENE I DOPUNE	
Broj kartografskog prikaza: /	Mjerilo kartografskog prikaza: /
Odluka predstavničkog tijela o izradi plana (službeno glasilo): Službeni glasnik Zadarske županije br. 14/09	Odluka predstavničkog tijela o donošenju plana (službeno glasilo): Službeni glasnik Zadarske županije br. ___
Javna rasprava (datum objave): 14. 10. 2009.	Javni uvid održan od: 19. 10. 2009. do: 19. 11. 2009.
Pečat tijela odgovornog za provođenje javne rasprave:	Odgovorna osoba za provođenje javne rasprave: JOSO KLAPAN (ime, prezime i potpis)
Suglasnost na plan prema članku 97. Zakona o prostornom uređenju i gradnji ("Narodne novine" br. 76/07 i 38/09) Klasa: 350-02/10-13/37 Urbroj: 531-06-10-2	datum: 01. srpnja 2010. g.
Pravna osoba/tijelo koje je izradilo plan:	GIN Company, d.o.o., Zadar
Pečat pravne osobe/tijela koje je izradilo plan:	Odgovorna osoba: NENAD ŠUŽBERIĆ, dipl. ing. grad. (ime, prezime i potpis)
Voditelj plana: NEBOJŠA VEJMELKA, dipl. ing. arh.	
Stručni tim u izradi plana: NEBOJŠA VEJMELKA, dipl. ing. arh. / /	
Pečat predstavničkog tijela:	Predsjednik predstavničkog tijela: RENO SINOVČIĆ (ime, prezime i potpis)
Istovjetnost ovog prostornog plana sa izvornikom ovjerava: (ime, prezime i potpis)	Pečat nadležnog tijela:

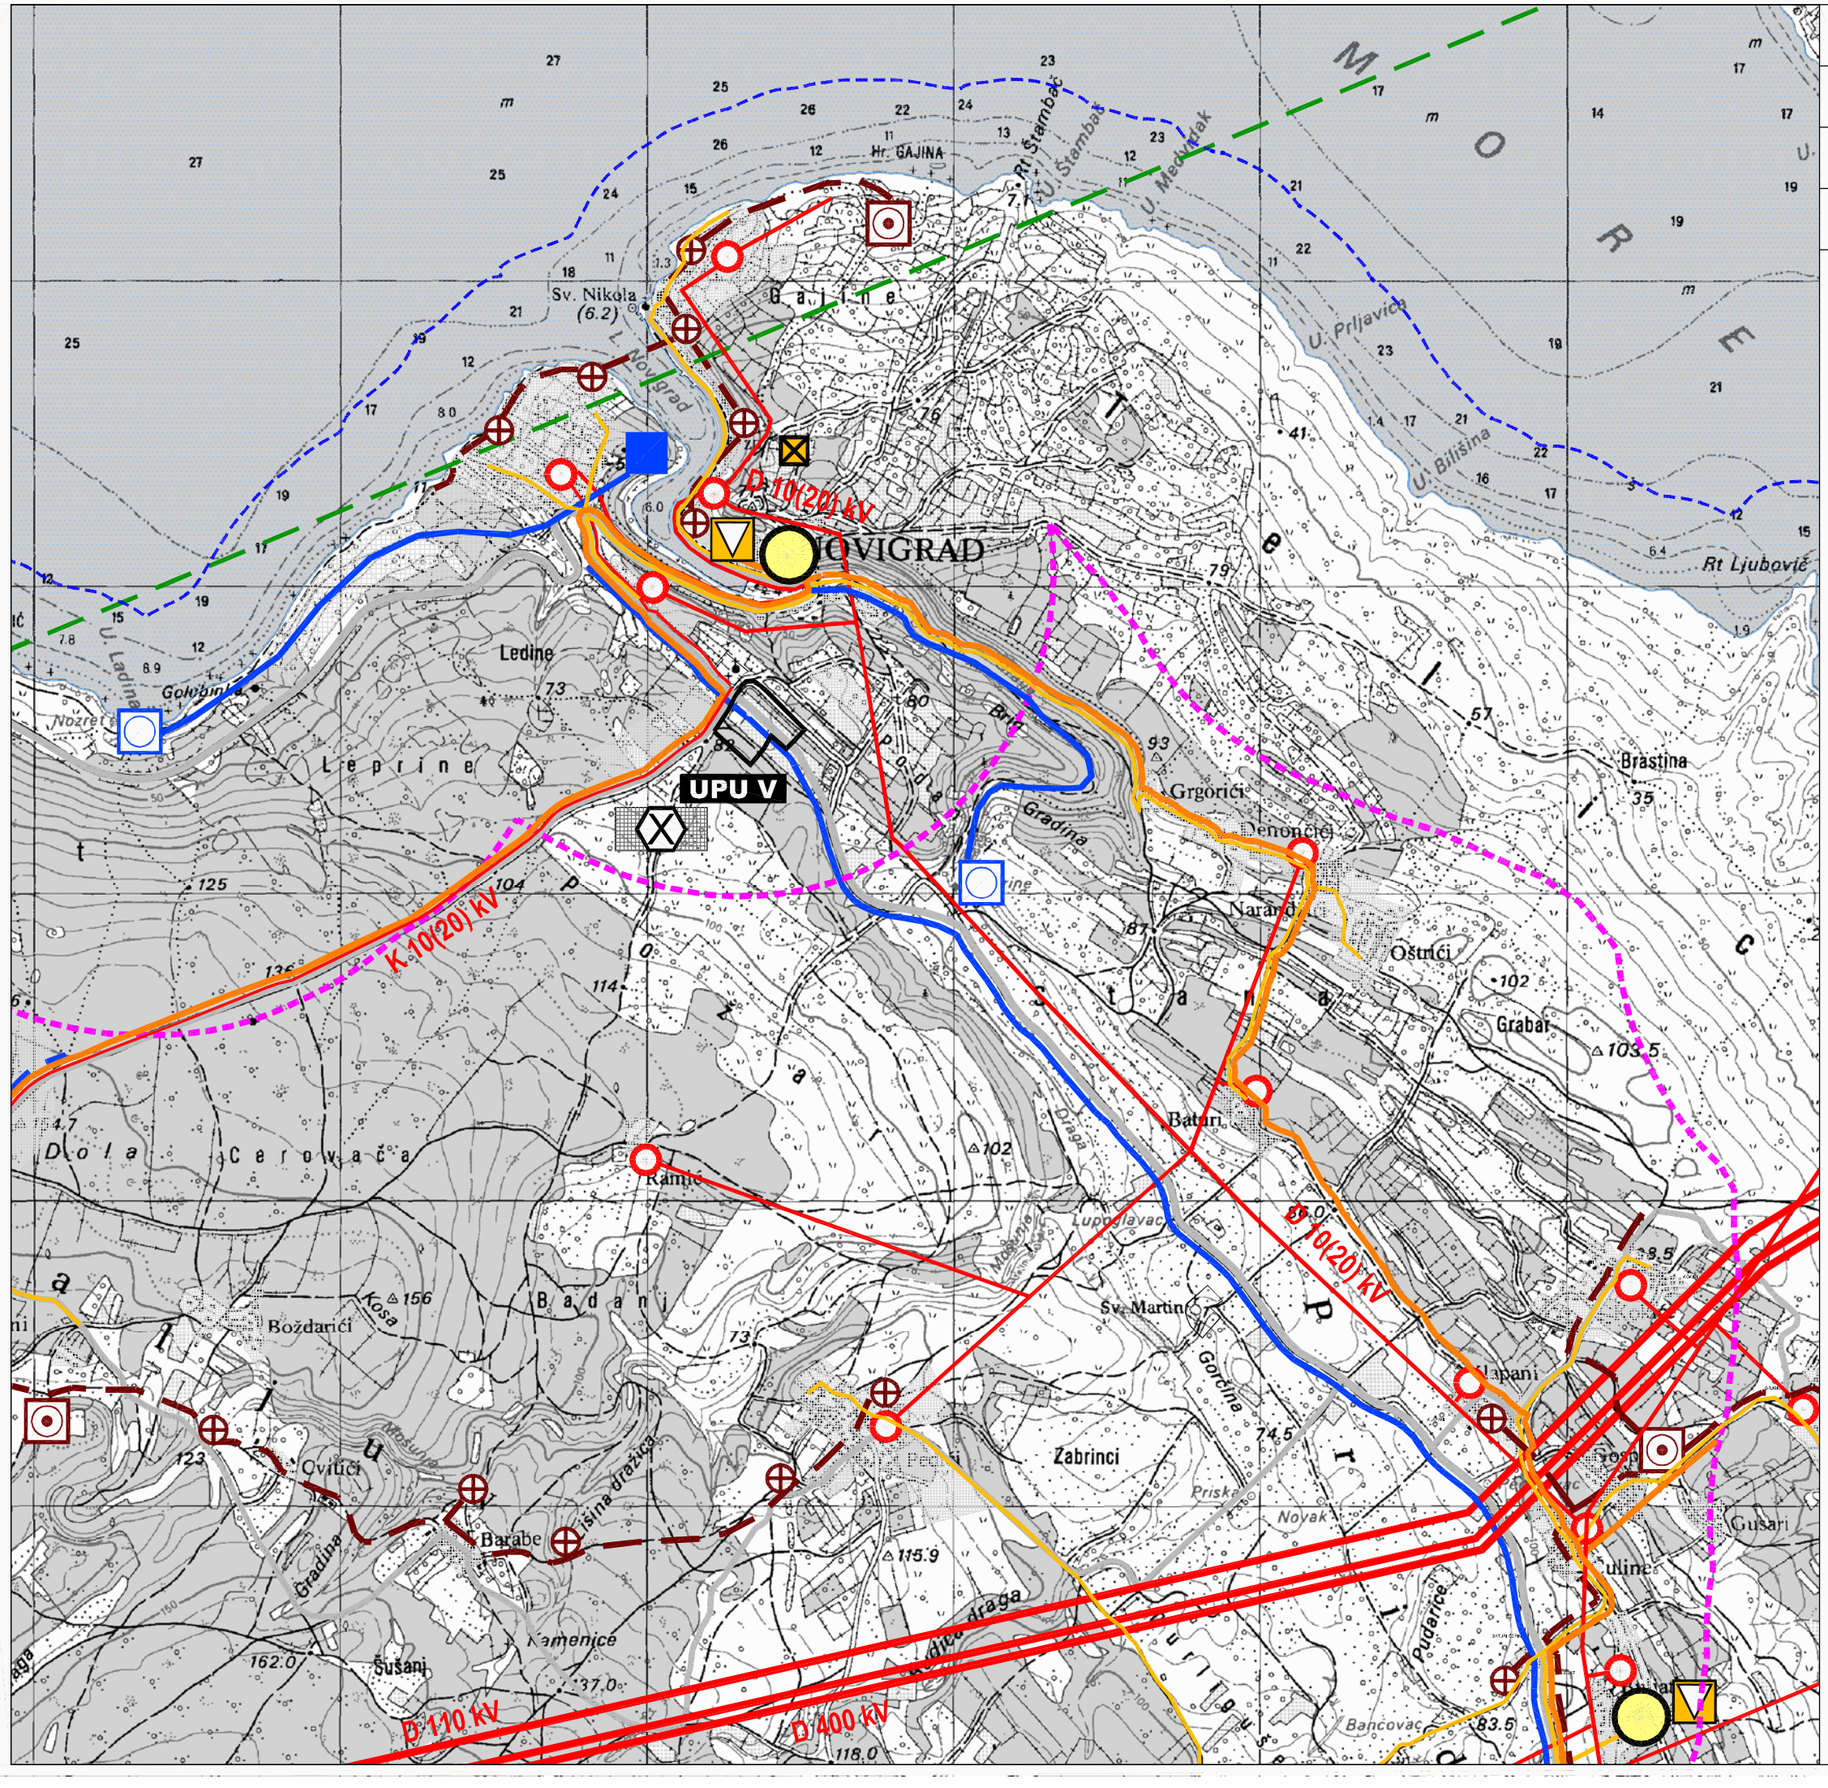

URBANISTIČKI PLAN UREĐENJA "GOSPODARSKA ZONA NOVIGRAD 2"

IZVADAK IZ PROSTORNOG PLANA UREĐENJA OPĆINE NOVIGRAD - IZMJENE I DOPUNE


Kartografski prikaz:

2. INFRASTRUKTURNI SUSTAVI I MREŽE

UPU V
"GOSPODARSKA ZONA NOVIGRAD 2"

ZADARSKA ŽUPANIJA
OPĆINA NOVIGRAD

Naziv prostornog plana: Urbanistički plan uređenja "Gospodarska zona Novigrad 2"	
Naziv kartografskog prikaza: IZVADAK IZ PROSTORNOG PLANA OPĆINE NOVIGRAD - IZMJENE I DOPUNE	
Broj kartografskog prikaza: /	Mjerilo kartografskog prikaza: /
Odluka predstavničkog tijela o izradi plana (službeno glasilo): Službeni glasnik Zadarske županije br. 14/09	Odluka predstavničkog tijela o donošenju plana (službeno glasilo): Službeni glasnik Zadarske županije br. ___
Javna rasprava (datum objave): 14. 10. 2009.	Javni uvid održan od: 19. 10. 2009. do: 19. 11. 2009.
Pečat tijela odgovornog za provođenje javne rasprave:	Odgovorna osoba za provođenje javne rasprave: JOSO KLAPAN (ime, prezime i potpis)
Suglasnost na plan prema članku 97. Zakona o prostornom uređenju i gradnji ("Narodne novine" br. 76/07 i 38/09) Klasa: 350-02/10-13/37 Urbroj: 531-06-10-2	datum: 01. srpnja 2010. g.
Pravna osoba/tijelo koje je izradilo plan:	GRN Company, d.o.o., Zadar
Pečat pravne osobe/tijela koje je izradilo plan:	Odgovorna osoba: NENAD ŠUŽBERIĆ, dipl. ing. grad. (ime, prezime i potpis)
Voditelj plana: NEBOJŠA VEJMELKA, dipl. ing. arh.	
Stručni tim u izradi plana: NEBOJŠA VEJMELKA, dipl. ing. arh. / /	
Pečat predstavničkog tijela:	Predsjednik predstavničkog tijela: RENO SINOVČIĆ (ime, prezime i potpis)
Istovjetnost ovog prostornog plana sa izvornikom ovjerava: (ime, prezime i potpis)	Pečat nadležnog tijela:

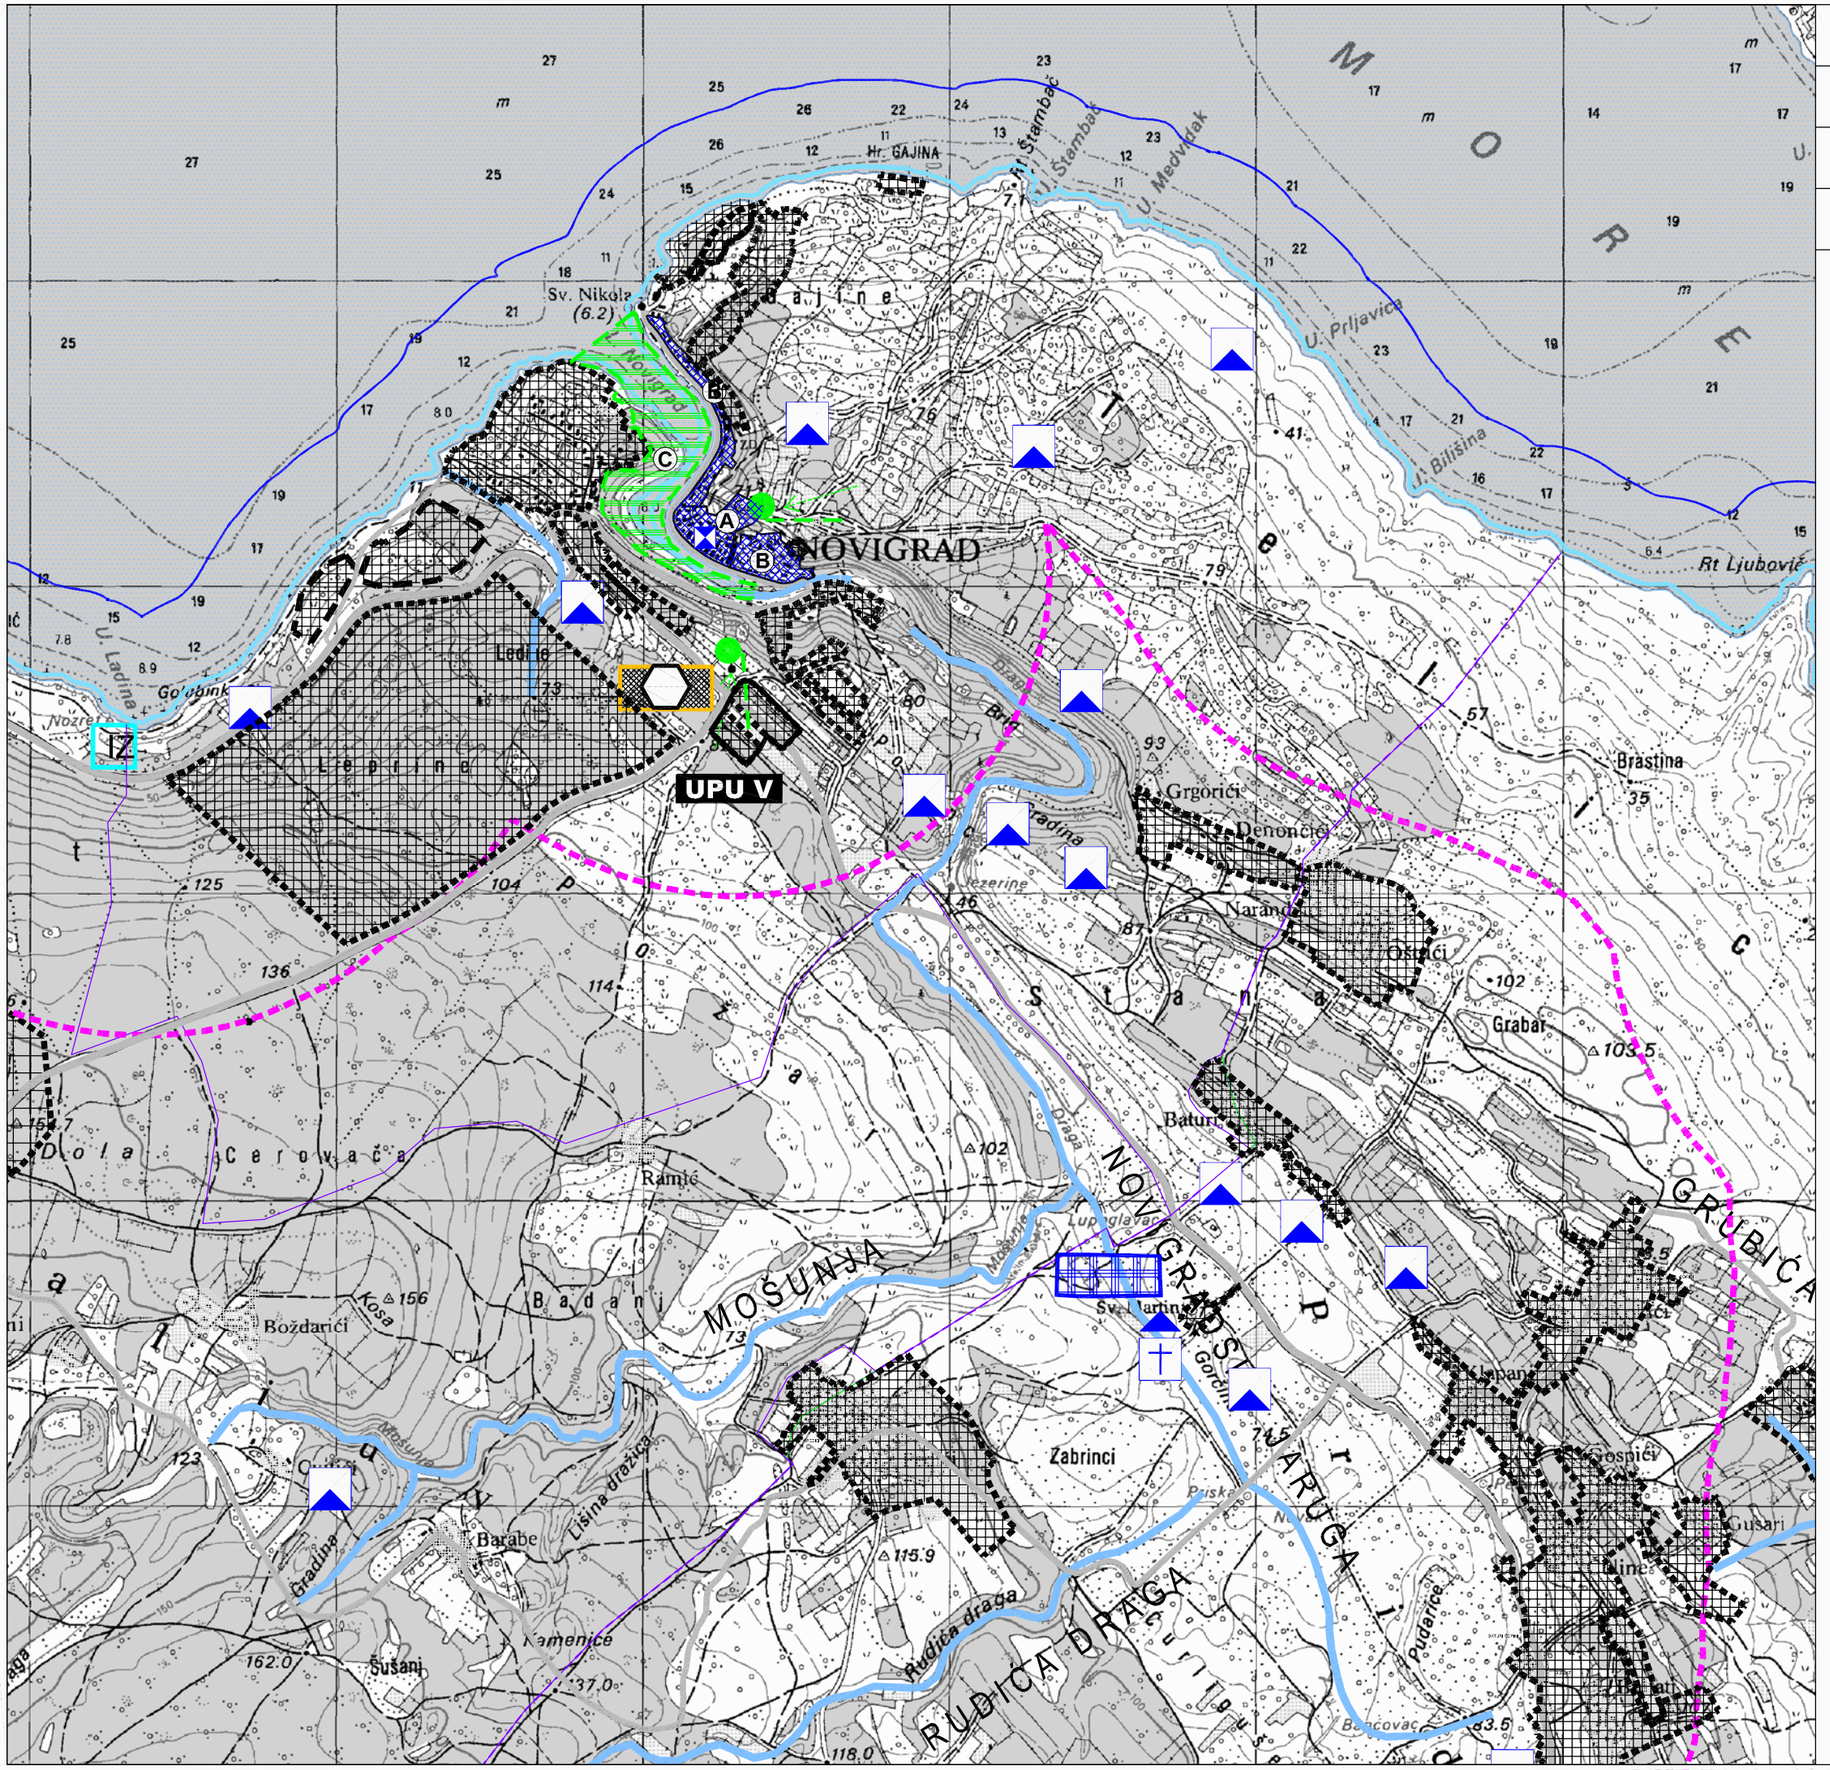

URBANISTIČKI PLAN UREĐENJA "GOSPODARSKA ZONA NOVIGRAD 2"

IZVADAK IZ PROSTORNOG PLANA UREĐENJA OPĆINE NOVIGRAD - IZMJENE I DOPUNE


Kartografski prikaz:

3. UVJETI KORIŠTENJA I ZAŠTITE PROSTORA

UPU V
"GOSPODARSKA ZONA NOVIGRAD 2"

ZADARSKA ŽUPANIJA
OPĆINA NOVIGRAD

Naziv prostornog plana: Urbanistički plan uređenja "Gospodarska zona Novigrad 2"	
Naziv kartografskog prikaza: IZVADAK IZ PROSTORNOG PLANA OPĆINE NOVIGRAD - IZMJENE I DOPUNE	
Broj kartografskog prikaza: /	Mjerilo kartografskog prikaza: /
Odluka predstavničkog tijela o izradi plana (službeno glasilo): Službeni glasnik Zadarske županije br. 14/09	Odluka predstavničkog tijela o donošenju plana (službeno glasilo): Službeni glasnik Zadarske županije br. ___
Javna rasprava (datum objave): 14. 10. 2009.	Javni uvid održan od: 19. 10. 2009. do: 19. 11. 2009.
Pečat tijela odgovornog za provođenje javne rasprave:	Odgovorna osoba za provođenje javne rasprave: JOSO KLAPAN (ime, prezime i potpis)
Suglasnost na plan prema članku 97. Zakona o prostornom uređenju i gradnji ("Narodne novine" br. 76/07 i 38/09) Klasa: 350-02/10-13/37 Urbroj: 531-05-10-2	datum: 01. srpnja 2010. g.
Pravna osoba/tijelo koje je izradilo plan:	GRS Company, d.o.o., Zadar
Pečat pravne osobe/tijela koje je izradilo plan:	Odgovorna osoba: NENAD ŠUŽBERIĆ, dipl. ing. grad. (ime, prezime i potpis)
Voditelj plana: NEBOJŠA VEJMELKA, dipl. ing. arh.	
Stručni tim u izradi plana: NEBOJŠA VEJMELKA, dipl. ing. arh. / /	
Pečat predstavničkog tijela:	Predsjednik predstavničkog tijela: RENO SINOVČIĆ (ime, prezime i potpis)
Istovjetnost ovog prostornog plana sa izvornikom ovjeravaa: (ime, prezime i potpis)	Pečat nadležnog tijela:

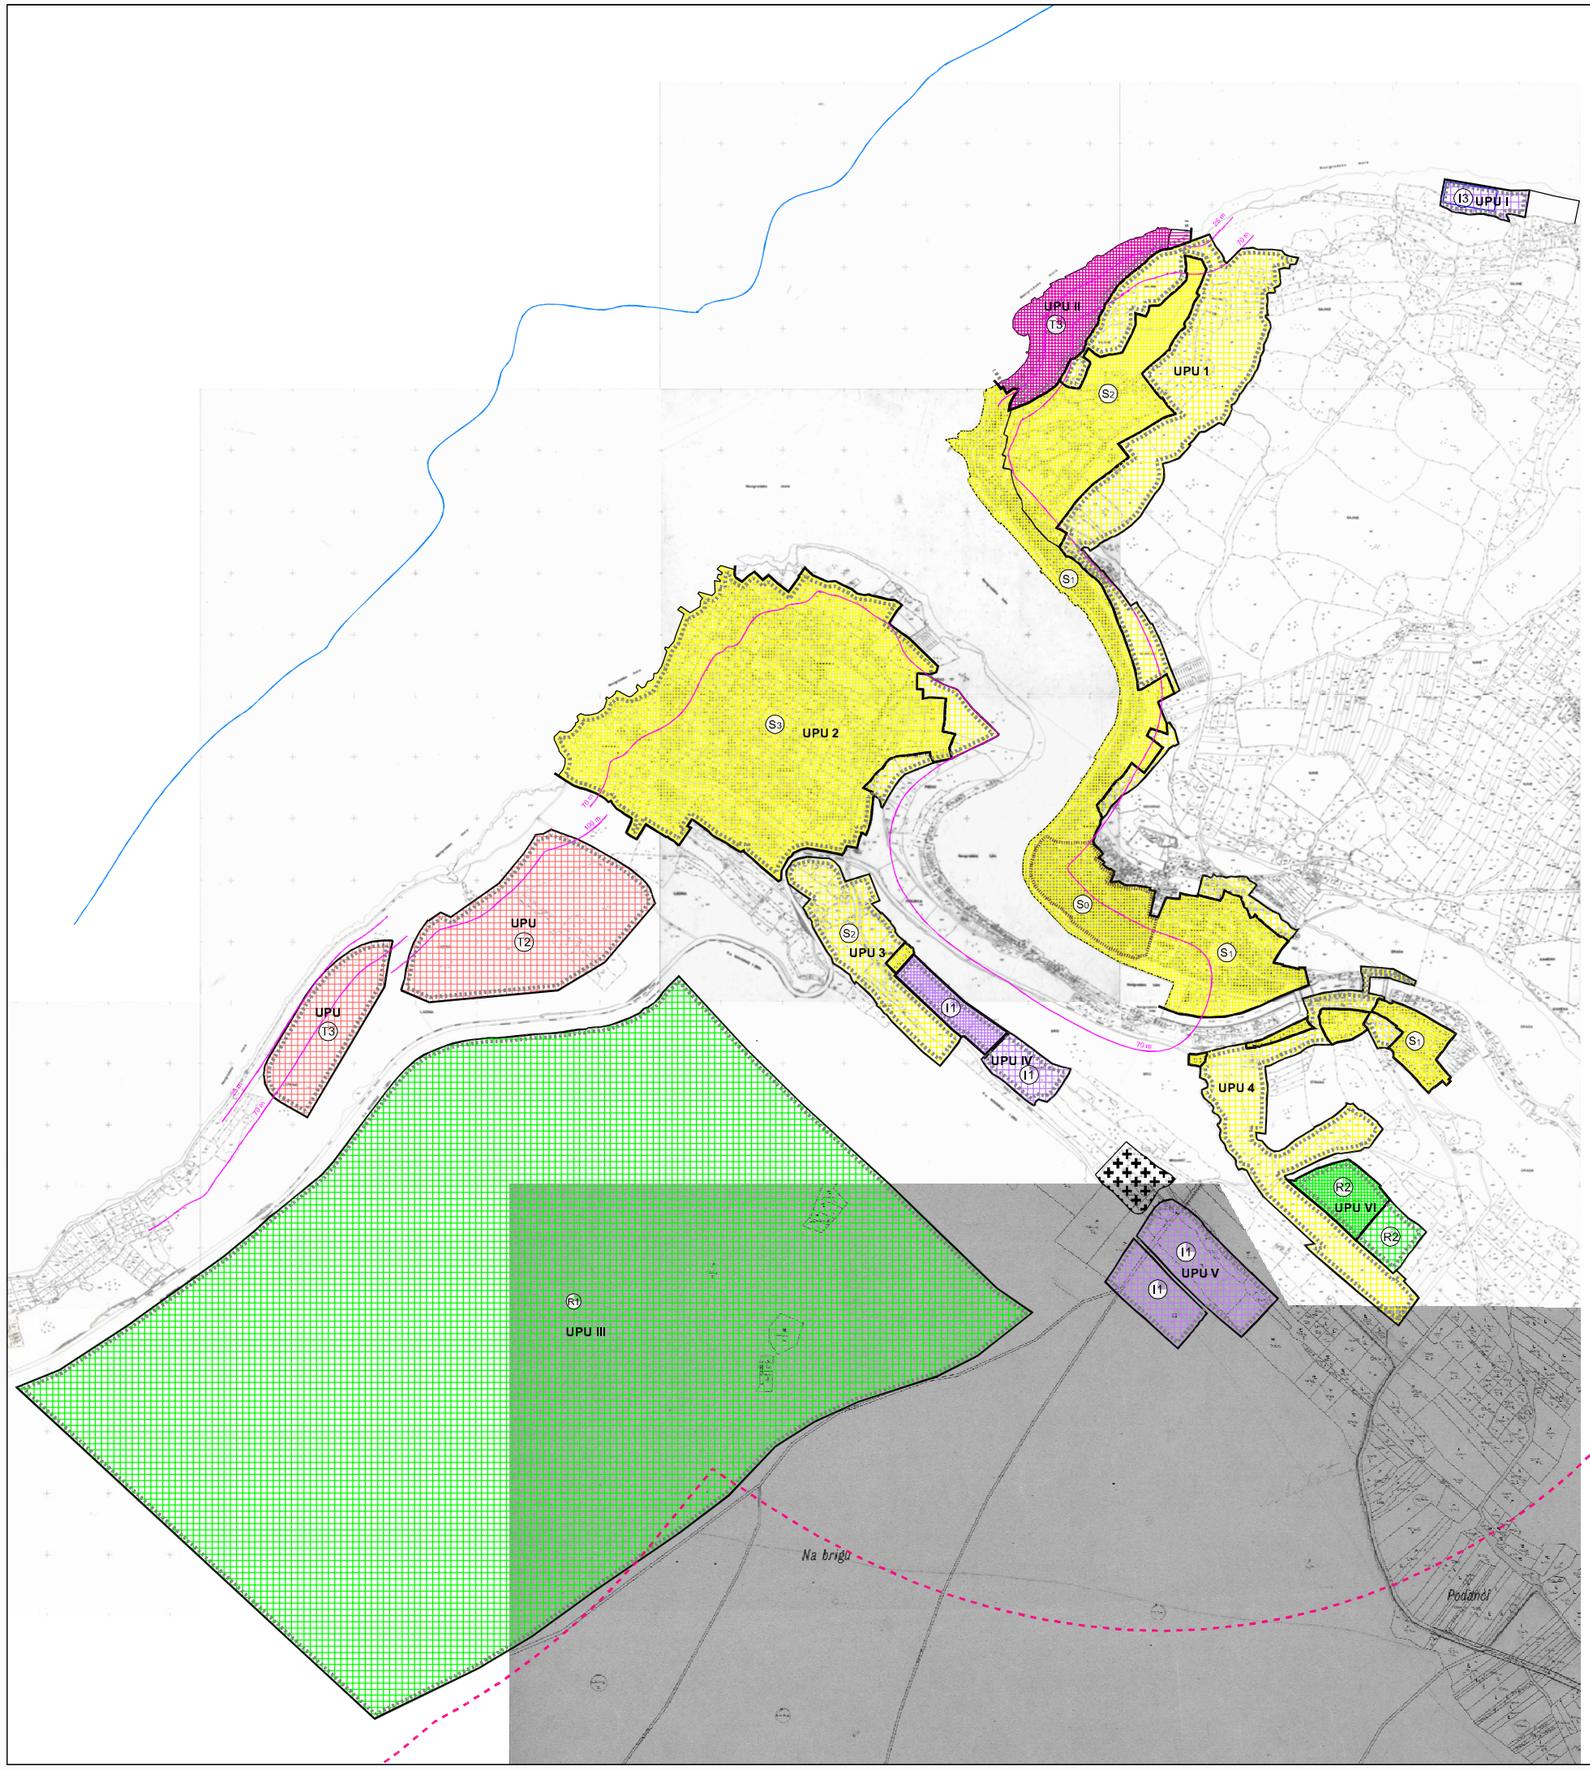

URBANISTIČKI PLAN UREĐENJA "GOSPODARSKA ZONA NOVIGRAD 2"

IZVADAK IZ PROSTORNOG PLANA UREĐENJA OPĆINE NOVIGRAD - IZMJENE I DOPUNE

Kartografski prikaz:

4.2 GRAĐEVINSKA PODRUČJA NASELJA - NOVIGRAD

UPU V "GOSPODARSKA ZONA NOVIGRAD 2"

ZADARSKA ŽUPANIJA
OPĆINA NOVIGRAD

Naziv prostornog plana: Urbanistički plan uređenja "Gospodarska zona Novigrad 2"	
Naziv kartografskog prikaza: IZVADAK IZ PROSTORNOG PLANA OPĆINE NOVIGRAD - IZMJENE I DOPUNE	
Broj kartografskog prikaza: /	Mjerilo kartografskog prikaza: /
Odluka predstavničkog tijela o izradi plana (službeno glasilo): Službeni glasnik Zadarske županije br. 14/09	Odluka predstavničkog tijela o donošenju plana (službeno glasilo): Službeni glasnik Zadarske županije br. ___
Javna rasprava (datum objave): 14. 10. 2009.	Javni uvid održan od: 19. 10. 2009. do: 19. 11. 2009.
Pečat tijela odgovornog za provođenje javne rasprave:	Odgovorna osoba za provođenje javne rasprave: JOSO KLAPAN (ime, prezime i potpis)
Suglasnost na plan prema članku 97. Zakona o prostornom uređenju i gradnji ("Narodne novine" br. 76/07 i 38/09) Klasa: 350-02/10-13/37 Urbroj: 531-06-10-2	datum: 01. srpnja 2010. g.
Pravna osoba/tijelo koje je izradilo plan:	GEN Company, d.o.o., Zadar
Pečat pravne osobe/tijela koje je izradilo plan:	Odgovorna osoba: NENAD ŠUŽBERIĆ, dipl. ing. grad. (ime, prezime i potpis)
Voditelj plana: NEBOJŠA VEJMELKA, dipl. ing. arh.	
Stručni tim u izradi plana: NEBOJŠA VEJMELKA, dipl. ing. arh. / /	
Pečat predstavničkog tijela:	Predsjednik predstavničkog tijela: RENO SINOVČIĆ (ime, prezime i potpis)
Istovjetnost ovog prostornog plana sa izvornikom ovjerava: (ime, prezime i potpis)	Pečat nadležnog tijela:

III. STRUČNE PODLOGE

Plan je izrađen na posebnoj geodetskoj podlozi u mjerilu 1:1000, koju je izradilo poduzeće za geodeziju, projektiranje i građevinarstvo „Luniko“ d.o.o. iz Zadra.

Rješenje odvodnje otpadnih voda temelji se na "Studiji zaštite voda na području Zadarske županije ", izrađenoj od "Hidroprojekt ing" d.o.o. iz Zagreba i „Hidroing“ d.o.o.. iz Osijeka, u travnju 2005. godine.

IV. POPIS SEKTORSKIH DOKUMENATA I PROPISA

Popis sektorskih dokumenata i propisa koje je bilo potrebno poštivati u izradi Plana, a koji se odnose na sadržaje plana slijede:

a) popis propisa

- Zakon o prostornom uređenju i gradnji (NN 76/07, 38/09)
- Pravilnik o sadržaju, mjerilima kartografskih prikaza, obveznim prostornim pokazateljima i standardu elaborata prostornih planova (NN 106/98, 39/04, 45/04 i 163/04)
- Pravilnik o osiguranju pristupačnosti građevina osobama s invaliditetom i smanjenje pokretljivosti (NN 151/05 i 61/07)
- Zakon o vodama (NN 107/99 i 150/05)
- Zakon o zaštiti od požara (NN 58/93, 33/05 i 107/07)
- Pravilnik o uvjetima za vatrogasne pristupe (NN 35/94, 55/94 i 142/03)
- Pravilnik o hidrantskoj mreži za gašenje požara (NN 8/06)
- Zakon o zaštiti od buke (NN 20/03 i 100/04)
- Zakon o zaštiti zraka (NN 178/04 i 60/08)
- Uredba o preporučenim i graničnim vrijednostima kakvoće zraka (NN 101/96 i 2/97)
- Zakon o otpadu (NN 178/04, 153/05, 111/06 i 110/07)
- Zakon o zaštiti i očuvanju kulturnih dobara (NN 69/99, 151/03 i 157/03)
- Zakon o državnoj izmjeri i katastru nekretnina (NN 16/07)
- Zakon o komunalnom gospodarstvu (NN 36/95, 70/97, 128/99, 57/00, 129/00, 59/01, 26/03, 82/04 i 178/04)
- Zakon o javnim cestama (NN 180/04, 138/06, 146/08 i 38/09)
- Pravilnika o uvjetima za projektiranje i izgradnju priključaka i prilaza na javnu cestu (NN 119/07).
- Zakon o zaštiti okoliša (NN 110/07)
- Uredba o procjeni utjecaja zahvata na okoliš (NN 64/08, 67/09)
- Zakon o zaštiti prirode (NN 70/05 i 139/08)
- Zakon o obveznim odnosima (NN 35/05)
- Pravilnikom o tehničkim uvjetima gradnje i uporabe telekomunikacijske infrastrukture (NN RH br. 88/01)

V. ZAHTJEVI I MIŠLJENJA IZ ČLANKA 79. i 94. ZAKONA

Preslike ishodovanih mišljenja i suglasnosti prema članku 79 i 94 Zakona kako slijede:

HEP - Operator distribucijskog sustava d.o.o.

ELEKTRA ZADAR
Služba za razvoj i investicije
Odjel za razvoj mreža

Ulica kralja Dmitra Zvonimira 8
23 000 Zadar

TELEFON · **023** · **290-500**
TELEFAKS · **023** · **314-051**
POŠTA · **23 000 Zadar**· SERVIS
ŽIRO RAČUN · **2484008-1400016324**

Luciano Ćustić dipl.ing.
Ured ovlaštenog ing.
23000 ZADAR
Ivana Viteza od Sredne 1

NAŠ BROJ I ZNAK: *4-14/2588/ŽŠ*

VAŠ BROJ I ZNAK:

PREDMET

DATUM: *20.05.2009*

ELEKTRIFIKACIJA PO UPU POSLOVNA ZONA NOVIGRAD 2
- dostava tehničkih uvjeta za Idejno rješenje po UPU

U prilogu vam dostavljamo tehničke uvjete za izradu Idejnog rješenja koje ste dužni poštivati prilikom izrade projekta. Primjerak dovršenog projekta dostavite DP ELEKTRA ZADAR na pregled radi dobivanja suglasnosti.

Uz poštovanje !

HEP - Operator distribucijskog sustava d.o.o. ZAGREB
DISTRIBUCIJSKO PODRUČJE 1
ELEKTRA ZADAR

Savjetnik Direktora:
Branko Burčul dipl.ing.

v.d Direktor:
Tomislav Dražić dipl.ing.

Luciano Ćustić dipl.ing.
Ured ovlaštenog ing.
23000 ZADAR
Ivana Viteza od Sredne 13

4-14/ / RI-ŽŠ 13.05.2009

ELEKTRIFIKACIJA PO UPU "POSLOVNA ZONA NOVIGRAD 2"

- tehnički uvjeti za izradu Idejnog rješenja po UPU

Napomena:	Nakon izrade projektne dokumentacije primjerak projekta dostaviti "ELEKTRA" Zadar na suglasnost. Uvjet za priključenje zone na mrežu HEP-a je izgradnja nove TS 110/10(20)kV POLIČNIK i KB 20kV od iste do zona PZ NOVOGRAD 1 , PZ NOVIGRAD 2 i PZ PRIDRAGA 1.

1. Svrha izgradnje je napajanje električnom energijom zone UPU PZ NOVIGRAD 2 sa traženom vršnom snagom od 0,8 MVA .

2. Transformatorske stanice na području obuhvata UPU

a) Nova TS: TS 10(20)/0,4 kV PZ NOVIGRAD 2 1x1000kVA
b) Tip nove TS: kabelska KTS 10(20)/0,4kV 1x1000 kVA
(od gotovih betonskih elemenata sa kosim krovom na dvije vode pokriven kupom kanalicom)
c) Lokacije: slobodnostojeća
d) VN razvod za novu TS : 3VP, TP
e) Koristiti VN sklopni blok VDA 24 "KONČAR" 3VT
f) Snaga transformatora u TS : 630 kVA
g) Uzemljivač: uže Cu 50 mm2, spojen kompresijskim H-spojnicama (2 po spoju)
h) Struja jed. kratkog spoja: ograničena na 150 A
i) NN razvod: koristiti tropolno isklopivi RASTAVLJAČ-OSIGURAČ
j) Mjerenje el. energije: definirati će se u glavnim projektima po definiranju strukture potrošnje

3. Priključni KB 10(20) kV za TS u zoni UPU PZ NOVIGRAD 2

a) Zona UPU PZ NOVIGRAD 2 povezuje se sa 10(20)kV mrežom HEP-a kabelski sa KB 20kV koji se sa jedne strane spaja na novu TS PZ NOVIGRAD 1 (i dalje na TS 110/10(20)kV POLIČNIK) a dalje nastavlja prema zoni PZ PRIDRAGA 1
b) Tip kabela 20kV: XHE 49-A 3x(1x185 mm2) - 20 kV
c) Kabelska oprema: "Raychem"
d) Uzemljivač: uže Cu 50 mm2 spojen kompresijskim H-spojnicama (2 po spoju)
e) Detaljno opisati način polaganja i priključivanja kabela na oba kraja

4. Mreža niskog napona iz TS PZ NOVIGRAD 2

a) Vrst mreže : kabelska
b) Tipovi kabela: XPOO-A 4x185,4x95,4x35 mm2
c) Trasa: po odredbi projektanta
d) Općenito o NN mreži:
   - specificirati opremu u skladu sa tipizacijom DP "ELEKTRA" Zadar.
   - nacrt situacije mora sadržavati oznaku sjevera , uočljivo obilježavanje TS, oznake vodova po tipu i presjeku sa naznačenim dužinama dionica
   - na kabelske završetke ugraditi kabelske glave sa " Raychem" opremom
e) Kod kabelskih razdjelnih ormara poštivati slijedeće:
   - kućište i temelj može biti betonsko sa vratima od preprega ili u cijelosti od preprega (atestiran na samogasivost , povišenje temperature do 80 C i UV zračenja)
   - brtvele moraju biti od nehrđajućeg čelika kategorije A2
   - brava mora zatvarati u 3 točke
   - treba ugraditi dva graničnika, radi sprječavanja čupanja od naglog i nekontroliranog otvaranja (jak vjetar i sl.)
   - sabirnice moraju biti od bakra
   - sabirnicu za neutralni vod treba izraditi u dimenziji 40x5 mm, te izbušiti 8 rupa
   - na gornjem segmentu temelja treba postaviti nosač za pričvršćenje kabela (traka 30x5 mm) od nehrđajućeg čelika kategorije A2
   - svi vijci i matice moraju biti od nehrđajućeg čelika kategorije A2

- treba osigurati mogućnost ugradnje 4 osiguračke letve s tropolnim izvlačenjem osigurača
- ormarić od preprega mora imati dvostruki utor na svim bridovima koji se spajaju ili zatvaraju

f) Kod ormara javne rasvjete poštivati slijedeće:
-lokacija treba biti u blizini trafostanice na mjestu na kojem neće smetati tehničkom održavanju trafostanice
-kućište i temelj mogu biti betonski sa vratima od "preprega" ili u cijelosti od "preprega" (atestiran na samogasivost, otporan na temperaruru do 80 C, otporan na udarce i UV zračenja)
-ormarić od "preprega" mora imati dvostruki utor na svim bridovima koji se spajaju ili zatvaraju
-ormar mora imati dvoje vrata sa posebnim bravama, jedna za mjerno mjesto (tipska HEP-ova brava) , druga za razvod (vlasnikova brava)
-strujni mjerni transformatori (ako su potrebni) i brojilo moraju biti plombirani
-iza brojila ugraditi rastavni elemenat za uključenje i isključenje svih elemenata razvoda JR.
-upravljanje (tropolni sklopnik , preklopka za izbor ručno-isključeno-impuls itd.) u ormaru javne rasvjete

g) Za JR koristiti kabel XPOO-A 4x25 mm2
h) Položaj rasvjetnih stupova i tip svjetiljki odrediti će projektant nakon provedenog svjetlotehničkog proračuna
i) Uzemljivač uz kabel : uže Cu 50 mm2
j) Sistem razdiobe: TN-C-S
k) Zaštita od previsokog napona dodira: uređaj za automatsko isklapanje struje kvara
l) Vršna snaga zone :0,4 MVA

Savjetnik Direktora:

Branko Burčul dipl.ing.

v.d. Direktor:

Tomislav Dražić dipl.ing.

15.09.09.

Republika Hrvatska
Zadarska županija
Općina Novigrad
Ured načelnika

Klasa: 350-02/05-01/14
Ur.br. 2198/08-09-1
Novigrad, 30.06.2009. g

PREDMET:
- **Zahtjev za izradu Urbanističkog plana uređenja naselja Grubići-Ćuskijaš-Vrulja (u daljnjem tekstu: Plan)-poziv-**
- **Zahtjev za izradu Urbanističkog plana uređenja gospodarske zone Novigrad 1, Novigrad 2 i Pridraga 1 (u daljnjem tekstu: Plan)-poziv-**
- **Zahtjev za izradu Urbanističkog plana uređenja gospodarske zone- mrjesilište (u daljnjem tekstu: Plan)-poziv-**
- **Zahtjev za izradu Urbanističkog plana uređenja naselja Gajine(u daljnjem tekstu: Plan)-poziv-**
- **Zahtjev za izradu Detaljnog plana uređenja mjesnog groblja u Pridragi (u daljnjem tekstu: Plan)-poziv-**

Temeljem članka 79. Zakona o prostornom uređenju i gradnji (NN 76/07) .Općina Novigrad dostavlja Vam Odluku o izradi Urbanističkih planova: UPU-a naselja Grubići-Ćuskijaš-Vrulja, UPU-a gospodarske zone Novigrad 1, Novigrad 2 i Pridraga 1, UPU-a gospodarske zone –mrjesilište, UPU-a naselja Gajine i DPU-a mjesnog groblja u Pridragi i poziva Vas da u roku od 20 dana dostavite zahtjeve (podatke, planske smjernice i propisane dokumente) za izradu ovog Plana .

Ukoliko traženo ne dostvaite u navedenom roku, smatrat će se da ih nemate.U tom slučaju moraju se u izradi i donošenju Plana poštivati uvjeti koje za sadržaj Plana određuju odgovarajući propisi i dokumenti.

Tijela i osobe niže navedeni , određeni posebnim propisima , moraju u zahtjevima iz predhodnog stavka odreditit važeće propise i njihove odredbe te druge stručne i ostale dokumente , na kojima temelje svoje zahtjeve u obuhvatu ovog Plana. Ako to tijela i osobe ne učine Općina Novigrad kao nositelj izrade, takvo zahtijevanje dužan poštivati ,ali je to dužan posebno obrazložiti.

Tijela i osobe niže navedeni , ne mogu u zahtjevima za ovaj provedbeni dokument prostornog uređenja postavljati uvjete kojima bi se mijenjale smjernice za strateški dokument prostornog uređenja.

Tijela i osobe niže navedeni , određeni posebnim propisima , dužni su Općini Novigrad kao nositelju izrade na njegov zahtjev dostaviti bez naknade raspoložive podatke i drugu dokumentaciju iz njihovog djelokruga , koji su potrebni za izradu ovog Plana.

S poštovanjem,

REPUBLIKA HRVATSKA OPĆINA NOVIGRAD 1 OPĆINSKI NAČELNIK ZADARSKA ŽUPANIJA

Načelnik općine Novigrad
Joso Klarić, dipl. Vet.

Dostaviti:

- Zavod za prostorno uređenje, Zadarska županija, Braće Vranjanina 11, Zadar
- Uprava za zaštitu kulturne baštine, Konzervatorski odjel u Zadru, Ilije Smiljanića 3, Zadar
- PU Zadarska, Odjel upravnih i inspekcijskih poslova zaštite i spašavanja, Zore Dalmatinske 1, Zadar
- Uprava za ceste Zadarske županije, Zrinsko –Frankopanska 10/2, Zadar
- Hrvatske vode, VGO za vodno područje dalmatinskih slivova, R: Katalinića Jeretova 5, Zadar
- Vodovod d.o.o Zadar, Špire Brusine 17, Zadar
- Hrvatske šume, šumarija Zadar, Vjekoslava Maštrovića 12, zadar
- Odašiljači i veze d.o.o, Ulica grada Vukovara 269 d, Zagreb
- Lučka kapetanija Zadar, Obala kralja Petra Krešimira 4, Zadar
- HEP , Elektra Zadar, Kralja Dmitra Zvonira 8, Zadar
- Hrvatske šume d.o.o , uprava šuma podružnica Split, Odjel za ekologiju, Kralja Zvonimira 35, Split
- HT-hrvatske telekomunikacije, Regija 2-Jug, Sinjska 4, Split
- M. O Pridraga
- Ured državne uprave u Zadarskoj županiji , sanitarna inspekcija, I. Mažuranića bb, Zadar
- Zadarska nadbiskupija
- Ured ovlaštenog arhitekta Nebojša Vejmelka, dipl. ing. Arh.

HEP - Operator distribucijskog sustava d.o.o.

ELEKTRA ZADAR
Služba za razvoj i investicije
Odjel za razvoj mreža

Ulica kralja Dmitra Zvonimira 8
23 000 Zadar

TELEFON - 023 - 290-500
TELEFAKS - 023 - 314-051
POŠTA - 23 000 Zadar- SERVIS
ŽIRO RAČUN - 2484008-1400016324

ŽUPANIJA ZADARSKA
OPĆINA NOVIGRAD
Primljeno: 16.07.2009
Klasifikacijska oznaka: 350-02/09-01/14 | Org.jed.: 08
Urudžbeni broj: 4-14-09 | Prilog | Vrijed.
OPĆINA NOVIGRAD
Ured načelnika
23312 NOVIGRAD
n-r Načelnika

NAŠ BROJ I ZNAK

VAŠ BROJ I ZNAK

PREDMET 4-14/3243/ŽŠ

DATUM 13.07.2009

ELEKTRIFIKACIJA ZONA PO UPU GRUBIĆI , NOVIGRAD 1, NOVIGRAD 2, PRIDRAGA 1, MRIJESILIŠTE, GAJINE I GROBLJE
-dostava smjernica za izradu Idejnog rješenja elektroopskrbe

Budući da ste pristupili izradi predmetnih UPU skrećemo vam pažnju da je vezano za problematiku Elektroopskrbe potrebno slijedeće:

- *da su izrađivači plana u dijelu Elektroopskrba dužni razraditi PROGNOZU VRŠNOG OPTEREĆENJA (u kW) zone po UPU u skladu sa urbanističkim kapacitetima i sadržajima*
- *izrađivač plana u dijelu Elektroopskrba je dužan po izračunu vršnog opterećenja zone zatražiti od ELEKTRE ZADAR tehničke uvjete za izradu Idejnog rješenja napajanja el.energijom zone po UPU*
- *izrađivač plana, po dobivanju tehničkih uvjeta treba dostaviti dovršeno Idejno rješenje napajanja el. energijom zone po UPU , ELEKTRI ZADAR na suglasnost*
- *po dobivenoj suglasnosti na Idejno rješenje Elektroopskrbe , UPU se može kompletirati i jedan primjerak dostaviti ELEKTRI ZADAR*

Sa štovanjem !

HEP - Operator distribucijskog sustava d.o.o. ZAGREB
DISTRIBUCIJSKO PODRUČJE
ELEKTRA ZADAR

Savjetnik Direktora :
Branko Burčul dipl.ing.

v.d. Direktor:
Tomislav Dražić dipl.ing.

PREDMET: 350-02/09-01/14 Ur. broj: 4-14-09-3 Reg. broj:

ŽUPANIJA ZADARSKA OPĆINA NOVIGRAD		
Primljeno: 16. 07. 2009		
Klasifikacijska oznaka		Org jed.
350-02/09-01/14		02
Urudžbeni broj:	Prilog	Vrijed
02-177-09-1		

HRVATSKE ŠUME

društvo s ograničenom odgovornošću 10000 Zagreb, Ljudevita Farkaša Vukotinovića 2

Uprava: Darko Vuletić, dipl. ing. šum – predsjednik; mr. sc. Darko Beuk, dipl. ing. šum. – član; Damir Felak, dipl. ing. šum. – član; Božidar Longin, dipl. ing. šum. – član; Zdenko Podolar, dipl. oec. – član • Trg. sud u Zagrebu (MBS 080251008) • MB 3631133 • Žiro račun broj: 2340009-1100100360 kod Privredne banke Zagreb • Temeljni kapital 1.171.670.000,00 kn, uplaćen u cijelosti • Telefon: 01/48 04 111 • Telefax: 01/48 04 101 • pp 148, 10002 Zagreb • web: http://www.hrsume.hr • e-mail: direkcija@hrsume.hr

Uprava šuma podružnica Split, Kralja Zvonimira 35, Split tel 021 482 744, fax 021 482 946, e-mail:usspl@hrsume.hr

ŠUMARIJA ZADAR
ul. Vjekoslava Maštrovića br. 12.
tel./fax.: o23/333-144
e-mail:sumarija-zadar@hrsume.hr

Ur.br. ZAD-o2-2oo9-177/2
Zadar, 15.srpanj 2oo9. god.

REPUBLIKA HRVATSKA
OPĆINA NOVIGRAD
Ured načelnika

Predmet: Zahtjev za očitovanje na urbanističke planove uređenja
- **Naselja Grubići-Ćuskijaš-Vrulja**
- **Gospodarske zone Novigrad 1, Novigrad 2 i Pridraga 1**
- **Gospodarske zone mrijestilište**
- **Naselja Gajine**

i DPU mjesnog groblja u Pridragi

Veza Vaš dopis od 30.lipnja 2009. Godine, Klasa: 350-02/09-01/14, Urbroj: 2198/08-09-1, kojim tražite da Hrvatske šume d.o.o., sukladno odredbama članka 79. Zakona o prostornom uređenju i gradnji, dostave svoje zahtjeve (podatke, planske smjernice i propisane dokumente) za izradu urbanističkih planova uređenja:
- **Naselja Grubići-Ćuskijaš-Vrulja**
- **Gospodarske zone Novigrad 1, Novigrad 2 i Pridraga 1**
- **Gospodarske zone mrijestilište**
- **Naselja Gajine**

i DPU mjesnog groblja u Pridragi

u Općini Novigrad.

Izvještavamo Vas da uz Vaš zahtjev za očitovanjem nismo zaprimili kartografski ili digitalni prilog iz kojeg bi bila vidljiva zona obuhvata područja na koja se protežu navedeni urbanistički i detaljni planovi te sukladno navedenom nismo se u mogućnosti očitovati na Vaš zahtjev.

Molimo Vas da nam u što kraćem roku dostavite kartografski i digitalni prilog koji se odnosi na gore navedene planove uređenja u Općini Novigrad kako bi se mogli pravovremeno očitovati.

Napomena : Iz dostavljenog Prostornog plana uređenja nije moguće precizno utvrditi koje su zone obuhvata urbanističkih planova uređenja za koje se traži očitovanje

S poštovanjem,

UPRAVITELJ:

Dean Žagar,dipl.ing.šum.

PREDMET: 350-02/09-01/14 Ur. broj: 02-177-09-2 Reg. broj:

V O D O V O D d.o.o.
ZADAR, Špire Brusine 17 • Tel: centrala 311-211, 312-192; direktor 211-219, dežurna služba 312-598 i 312-270 • Fax: 023/213-204 • Br. žiro računa: 2485003-1100200037 • Porezni (matični) broj: 3410153 • Upisano u registru Trgovačkog suda u Splitu: MBS 06008364, Tt 97/1243-3 • Temeljni kapital: 159.483.800,00 kn • Uprava društva: Hrvoje Patrk

Broj : 2245/2 - VM

Zadar, 15.07.2009.

ZADARSKA ŽUPANIJA

OPĆINA NOVIGRAD

ŽUPANIJA ZADARSKA
OPĆINA NOVIGRAD
Primljeno: 17-7-2009
Klasifikacijski znak: 350-02/09-01/14 | Org jed. 03
Urudžbeni broj: 374-09-5 | Prilog | Vrijed.

Predmet : UPU gospodarske zone *NOVIGRAD 2*

Zahtjevi i smjernice

Na temelju vašeg poziva klasa 350-02/09-01/14 , ur. broj 2198/08-09-1 , dostavljamo vam naše zahtjeve i smjernice za izradu predmetnog plana.

POSEBNI UVJETI ZA IZRADU PLANA

Priključenje vodoopskrbnih ogranaka ili priključaka je moguće s magistralnog duktilnog cjevovoda DN 300 mm *Karin – Pridraga – Novigrad* koji prolazi sredinom planskog područja uz novu cestu *Novigrad-Pridraga*. Ovom cjevovodu se mora osigurati zaštitni koridor širine 8 m pri čemu se u njega može uračunati i dio ceste, ali tako da se na strani suprotnoj od kolnika osigura zaštitni pojas cjevovoda čija granica od osi cjevovoda mora biti udaljena najmanje 1,5 m. Planeri su dužni od *Vodovoda d.o.o. Zadar* zatražiti digitalni prikaz cjevovoda u originalnim koordinatama radi unošenja u posebnu geodetsku podlogu.
Kako bi se mogao sagledati utjecaj na vodoopskrbni sustav, UPU mora sadržavati proračun potrošnje planskih sadržaja u vidu maksimalnog dnevnog i maksimalnog satnog protoka.

UOBIČAJENI UVJETI ZA IZRADU UPU

Nova vodovodna mreža mora se planirati od cijevi iz nodularnog lijeva (duktilnih) za profile jednake ili veće od NO 80 mm, a za manje profile od pocinčanih čeličnih cijevi, uz napomenu da vanjska izolacija i jednih i drugih mora odgovarati uvjetima u tlu u koje se postavljaju. Planom se mora propisati da za potrebe projektiranja vodovoda projektanti moraju naručiti (provesti) ispitivanje agresivnosti tla te na temelju pripadnog elaborata odrediti vanjsku izolaciju cijevi.

U slučaju paralelnog vođenja vodovoda s drugim instalacijama planer se mora pridržavati pravila da se vodovod i elektroenergetski kabeli moraju predvidjeti na suprotnim stranama kolnika. Inače, minimalni razmaci vodovoda u horizontalnoj projekciji moraju iznositi:

- od kanalizacije najmanje 3.0 m ,
- od visokonaponskog kabela najmanje 1.5 m ,
- od niskonaponskog kabela najmanje 1.0 m ,

PREDMET: 350-02/09-01/14 Ur. broj: 374-09-5 Reg. broj:

- od TK voda najmanje 1.0 m ,
- od plinovoda najmanje 1.0 m.

Vodovod se obvezatno planira iznad kanalizacije, a samo iznimno i kad nije moguće drugačije, i to uz posebno tehničko-projektno rješenje zaštite vodovoda, može se dopustiti odstupanje od tog pravila kao i smanjenje razmaka u slučaju paralelnog vođenja. Cjevovode treba planirati u nogostupu ili zelenom pojasu dalje od drveća i njihovog korijenja, a u kolniku se smiju planirati samo kod prelaska s jedne na drugu stranu prometnice. Iznimno, i to samo u slučaju manje važnih (sporednih) prometnica u naselju, dozvoljava se planiranje cjevovoda u kolniku kad su uvjeti takvi da ne postoji raspoloživi prostor u nogostupu ili zelenom pojasu. U korištenju nogostupa ili zelenog pojasa planer vodovodu treba dati prednost u odnosu na druge instalacije jer u slučaju kvara jedino kod vodovoda, ako je smješten u kolniku, nastaje iznenadni faktor oštećenja asfalta, ugrožavanja prometa i opasnosti (izdizanje kolnika, voda na kolniku s mogućnosti poledice, ulegnuće kolnika i sl.), a čest je slučaj otežanog pristupa za popravak vodovoda i izvođenje kućnih priključaka kad su u pitanju elektro ili TK kabeli koji su redovito plići tako da se u slučaju otkopavanja vodovoda događaju i oštećenja podzemnih kablova pri čemu postoji i opasnost od napona. Vodovodna mreža u načelu ne smije prolaziti parkiralištem, a izričito je to zabranjeno ako na takvim mjestima postoji mogućnost izvođenja vodovodnih priključaka. To znači da poklopci vodomjernih okana i kape uličnih ventila na početku priključnih vodova ne smiju biti na parkiralištu, tj. moraju biti na dostupnom mjestu (izvan kolnika, na pješačkoj ili zelenoj površini).

U poprečnim profilima prometnica i okoliša treba ucrtati razmještaj svih podzemnih instalacija i ostalih uplivnih sadržaja s precizno određenim dimenzijama svake instalacije (i zaštitnih cijevi TK ili energetskih kablova).

Planom treba propisati da za svaki dio javne ulične vodovodne mreže koji bi se samostalno realizirao treba izraditi projekt kojeg projektant (ili investitor), u vidu radne verzije ili gotovog projekta, mora dostaviti *Vodovodu d.o.o. Zadar* na pregled i suglasnost prije podnošenja zahtjeva za potvrdom glavnog projekta te da su projektanti (projektant) vodoopskrbnih građevina dužni od *Vodovoda d.o.o. Zadar* zatražiti prethodne vodovodne uvjete (početne podatke i osnovne tehničke uvjete za projektiranje) u fazi izrade idejnog projekta. U planu također treba navesti da je projektant (projektant vodovodnih instalacija) za potrebe izrade idejnog projekta pojedine građevine dužan od *Vodovoda d.o.o. Zadar* zatražiti početne podatke i prethodne uvjete za priključenje i projektiranje. Plan u tom smislu mora projektante uputiti na gore već navedeni formular za projektante vodovodnih instalacija i projektante (planere) vodoopskrbnih građevina na WEB-adresi **www.vodovod-zadar.hr → kako do priključka → obrasci → zahtjev za projektante i planere**.

Planer je dužan poštivati Zakon o komunalnom gospodarstvu, s posebnim osvrtom na članak 36 kojega treba, koliko je to moguće, analogno primijeniti.

S poštovanjem,

Razvojno pripremni odjel :

VODOVOD d.o.o. ZADAR

Direktor :

Hrvoje Patrk, dipl.ing.

EDMET: 350-02/09-01/14 Ur. broj: 374-09-5 Reg. broj:

ŽUPANIJSKA UPRAVA ZA CESTE ZADARSKE ŽUPANIJE

HRVATSKA, ZADAR 23000, Zrinsko Frankopanska 10/2, MB: 1327534, e-mail: uzc-zadarske-zupanije@zd.t-com.hr
(centrala) Tel: 023 250 500, (ravnatelj) 023 250 560, (odjel održavanja) 023 250-282, Fax: 023 254 467

ŽUPANIJA ZADARSKA OPĆINA NOVIGRAD		
Primljeno: 29.07.2009		
Klasifikacijska oznaka		Org jed.
350-02/09-01/14		04
Urudžbeni broj	Prilog	Vrijed.
2198-1-86-03-09-09		

KLASA: 340-03/09-01/932
UR. BROJ: 2198-1-86-03-04-09/113-2
Zadar, 27. srpnja 2009. godine

Temeljem članka 58. Zakona o javnim cestama (Narodne novine, broj: 180/04 i 138/06) i članka 20. Statuta Županijske uprave za ceste Zadarske županije, a sukladno odredbama članka 94. stavak 1. i 4. Zakona o prostornom uređenju i građenju (Narodne novine, broj: 76/07), po zahtjevu OPĆINE NOVIGRAD (Klasa: 350-02/09-01/14, Ur.broj: 2198/08-09-1), od 30. lipnja 2009. godine, izdaje se slijedeća

SUGLASNOST

Županijska uprava za ceste Zadarske županije je suglasna s izradom Urbanističkih planova: UPU-a naselja Grubići-Ćuskijaš-Vrulja, UPU-a gospodarske zone Novigrad 1, Novigrad 2 i Pridraga I, UPU-a gospodarske zone – mrijestilište, UPU-a naselja Gajine i DPU-a mjesnog groblja Pridraga, jer su rješenja u njima u skladu sa zahtjevima posebnih propisa (Zakon o javnim cestama, Zakon o sigurnosti prometa na cestama, Pravilnik o prometnim znakovima, opremi i signalizaciji na cestama, Pravilnik o uvjetima za projektiranje i izgradnju priključaka i prilaza na javnu cestu).

RAVNATELJ
Mile Fabijan, inž. prom.

Dostavlja se:

1. OPĆINA NOVIGRAD
   Ured načelnika

CO:

1. Odjel održavanja i zaštite cesta - ovdje
2 Pismohrana - ovdje

PREDMET: 350-02/09-01/14 Ur. broj: 2198-1-86-03-04-09 Reg. broj:

REPUBLIKA HRVATSKA
MINISTARSTVO ZDRAVSTVA I SOCIJALNE SKRBI
UPRAVA ZA SANITARNU INSPEKCIJU
Služba županijske sanitarne inspekcije
Odjel za sjevernu Dalmaciju
Odsjek za Zadarsku županiju

ŽUPANIJA ZADARSKA
OPĆINA NOVIGRAD
Primljeno 06. 11. 2009
Klasifikacijska oznaka | Org jed.
UP/I 540-02/09-01/03 | 08
Urudžbeni broj | Prilog | Vrijed.
534-08-3-1-2/1-09-1

KLASA : 540-02/09-03/3495
URBROJ: 534-08-3-5-2/1-09-2
Z a d a r , 27. srpnja 2009.

Viši sanitarni inspektor Ministarstva zdravstva i socijalne skrbi, Uprave za sanitarnu inspekciju, Službe županijske sanitarne inspekcije, Odjela za sjevernu Dalmaciju, Odsjeka za Zadarsku županiju, temeljem zahtjeva OPĆINE NOVIGRAD za izradu Urbanističkog plana uređenja naselja Grubići -Ćuskijaš-Vrulja, gospodarske zone Novigrad 1, Novigrad 2 i Pridraga 1, zahtjeva za izradu Urbanističkog plana uređenja gospodarske zone mrjesilište, zahtjeva za izradu Urbanističkog plana uređenja naselja Gajine, zahtjeva za izradu detaljnog plana uređenja mjesnog groblja u Pridragi, u KLASI: 350-02/09-01/14, URBROJ: 2198/08-09-1 od 30. 06. 2009. temeljem čl. 79. Zakona o prostornom uređenju i gradnji (Narodne novine, br.76/07) i čl. 13. Zakona o sanitarnoj inspekciji (Narodne novine RH, br.113/08), u postupku pribavljanja posebnih uvjeta za gradnju , utvrđuje sljedeće:

SANITARNO-TEHNIČKE UVJETE I UVJETE ZAŠTITE OD BUKE:

1. u objektima osigurati dovoljne količine zdravstveno ispravne pitke vode,
2. vodovodne instalacije izvesti od inertnih i neškodljivih materijala u skladu sa Zakonom o predmetima opće uporabe (Narodne Novine RH, br. 85/06) i Pravilnikom o zdravstvenoj ispravnosti vode za piće (Narodne Novine RH, br. 47/08), i Pravilnikom o zdravstvenoj ispravnosti materijala i predmeta koji dolaze u neposredan dodir sa hranom (Narodne Novine RH, br. 48/08), te izvršiti dezinfekciju i ispiranje iste po ovlaštenoj ustanovi ili tvrtki,
3. osigurati higijensku dispoziciju otpadnih voda , sukladno odredbama Zakona o zaštiti pučanstva od zaraznih bolesti (Narodne novine, br.79/07); u vodonepropusnu septičku jamu ,na javnu kanalizacijsku mrežu ili putem biopročišćivača odgovarajućeg kapaciteta,te osigurati kontinuirano održavanje istog
4. izgradnju i uređenje stambenih prostora uskladiti s odredbama Pravilnika o minimalnim tehničkim uvjetima za izgradnju stanova (SL,br. 45/67)
5. provesti mjere zaštite od buke u sredini u kojoj ljudi rade i borave sukladno odredbama Zakona o zaštiti od buke (Narodna Novine, br. 30/09), Pravilnika o najvišim dopuštenim razinama buke u sredini u kojoj ljudi rade i borave (Narodne novine, br. 145/04) i Pravilnika o djelatnostima za koje je potrebno utvrditi provedbu mjera za zaštitu od buke („ NN“,br. 91/07)
6. prilikom tehničkog pregleda objekata investitor je dužan predočiti analitička izvješća o ispitivanju zdravstvene ispravnosti vode za piće, potvrdu o izvršenoj dezinfekciji i ispiranju vodovodne instalacije sa strane ovlaštene ustanove ili tvrtke, atest o vodonepropusnosti septičke jame i kanalizacije ili ugovor o održavanju biopročišćivača, tlačne probe vodovodne instalacije te ateste buke i zvučne izolacije.

VODITELJICA ODSJEKA
VIŠI SANITARNI INSPEKTOR:
***Marijana Brajčić*,dipl.ing.**

DOSTAVITI:
1. OPĆINA NOVIGRAD
   Ured načelnika
2. Evidencija, ovdje,
3. Glavni arhiv.-

PREDMET: 540-01/09-01/03 Ur. broj: 534-08-3-5-2/1-09-

HRVATSKE ŠUME
društvo s ograničenom odgovornošću
10000 Zagreb, Ljudevita Farkaša Vukotinovića 2
Uprava: Darko Vuletić, dipl. ing. šum – predsjednik; mr. sc. Darko Beuk, dipl. ing. šum. – član; Damir Felak, dipl. ing. šum. – član; Božidar Longin, dipl. ing. šum. – član; Zdenko Podolar, dipl. oec. – član • Trgovački sud u Zagrebu (MBS 080251008) • MB 3631133 • OIB 69693144506 • Žiro račun broj: 2340009-1100100360 kod Privredne banke Zagreb • Temeljni kapital 1.171.670.000,00 kn, uplaćen u cijelosti • Telefon: 01/4804 111 • Telefax: 01/4804 101 • pp 148, 10002 Zagreb • web: http://www.hrsume.hr • e-mail: direkcija@hrsume.hr
Uprava šuma podružnica Split, Kralja Zvonimira 35, Split tel 021 482 744, fax 021 482 946, e-mail: usspl@hrsume.hr

Ur.broj: ST-06-09-SA-3988/02
Split, 15.10.2009.

REPUBLIKA HRVATSKA
ZADARSKA ŽUPANIJA
OPĆINA NOVIGRAD
OPĆINSKO POGLAVARSTVO
Trg Kralja Tomislava 1
23 312 Novigrad

Predmet: Prethodna rasprava o prijedlogu UPU-a gospodarske zone Novigrad 2
- **očitovanje**

Temeljem Vašeg poziva (Klasa:350-02/09-01/17; Ur.broj:2198/09-09-1 od 21.09.2009.) na Prethodnu raspravu o prijedlogu UPU-a gospodarske zone Novigrad 2, te dostavljene dokumentacije Hrvatske šume d.o.o. Zagreb, UŠP Split očituje se kako slijedi:

Predmetni prijedlog UPU-a gospodarske zone Novigrad 2 obuhvaća dio k.č. 932 k.o. Novigrad koja je obuhvaćena g.j. „Novigrad", odsjekom 26b-uređajni razred crnogorica starosti 9 godina.

Površina je u vlasništvu republike Hrvatske, istom gospodare Hrvatske šume d.o.o. Zagreb, UŠP Split, Šumarija Zadar.

Mišljenja samo da je potrebno, gdje god okolnosti dopuštaju, planirati zahvate izvan područja visoke šume, kako ne bi došlo do njene degradacije i uništenja, odnosno da se isto svede na minimum.

S poštovanjem,

pp Rukovoditelj Odjela za ekologiju

Ankica Čović, dipl.ing.šum.

Voditelj UŠP Split

Ivan Melvan, dipl.ing.šum.

HRVATSKE ŠUME d.o.o. UPRAVA ŠUMA PODRUŽNICA SPLIT ZAGREB

Na znanje: Šumarija Zadar

REPUBLIKA HRVATSKA
MINISTARSTVO ZDRAVSTVA I
SOCIJALNE SKRBI
UPRAVA ZA SANITARNU INSPEKCIJU
Služba županijske sanitarne inspekcije
Odjel za sjevernu Dalmaciju
Odsjek za Zadarsku županiju
KLASA : 540-02/09-03/10779
URBROJ: 534-08-3-5-2/1-09-2
Z a d a r , 26. listopada 2009.

Viši sanitarni inspektor Ministarstva zdravstva i socijalne skrbi, Uprave za sanitarnu inspekciju, Službe županijske sanitarne inspekcije, Odjela za sjevernu Dalmaciju, Odsjeka za Zadarsku županiju, temeljem poziva OPĆINE NOVIGRAD na prethodnu raspravu o prijedlogu UPU-a gospodarske zone Novigrad 2 u KLASI: 350-02/09-01/22, URBROJ: 2198/08-09-1 dana 29 09. 09. 2009. temeljem čl. 83. Zakona o prostornom uređenju i gradnji (Narodne novine, br.76/07) i čl. 13. Zakona o sanitarnoj inspekciji (Narodne novine RH, br.113/08), u postupku pribavljanja posebnih uvjeta za gradnju , utvrđuje sljedeće:

SANITARNO-TEHNIČKE UVJETE I UVJETE ZAŠTITE OD BUKE:

1. u objektima osigurati dovoljne količine zdravstveno ispravne pitke vode,
2. vodovodne instalacije izvesti od inertnih i neškodljivih materijala u skladu sa Zakonom o predmetima opće uporabe (Narodne Novine RH, br. 85/06) i Pravilnikom o zdravstvenoj ispravnosti vode za piće (Narodne Novine RH, br. 47/08), i Pravilnikom o zdravstvenoj ispravnosti materijala i predmeta koji dolaze u neposredan dodir sa hranom (Narodne Novine RH, br. 48/08), te izvršiti dezinfekciju i ispiranje iste po ovlaštenoj ustanovi ili tvrtki,
3. osigurati higijensku dispoziciju otpadnih voda , sukladno odredbama Zakona o zaštiti pučanstva od zaraznih bolesti (Narodne novine, br.79/07); u vodonepropusnu septičku jamu ,na javnu kanalizacijsku mrežu ili putem biopročišćivača odgovarajućeg kapaciteta,te osigurati kontinuirano održavanje istog
4. provesti mjere zaštite od buke u sredini u kojoj ljudi rade i borave sukladno odredbama Zakona o zaštiti od buke (Narodna Novine, br. 30/09), Pravilnika o najvišim dopuštenim razinama buke u sredini u kojoj ljudi rade i borave (Narodne novine, br. 145/04) i Pravilnika o djelatnostima za koje je potrebno utvrditi provedbu mjera za zaštitu od buke („ NN“,br. 91/07)
5. prilikom tehničkog pregleda objekata investitor je dužan predočiti analitička izvješća o ispitivanju zdravstvene ispravnosti vode za piće, potvrdu o izvršenoj dezinfekciji i ispiranju vodovodne instalacije sa strane ovlaštene ustanove ili tvrtke, atest o vodonepropusnosti septičke jame i kanalizacije ili ugovor o održavanju biopročišćivača, tlačne probe vodovodne instalacije te ateste buke i zvučne izolacije.


VODITELJICA ODSJEKA
VIŠI SANITARNI INSPEKTOR:
***Marijana Brajčić*, dipl.ing.**

DOSTAVITI:
1. OPĆINA NOVIGRAD
   Ured načelnika
2. Evidencija, ovdje,
3. Glavni arhiv.-

PREDMET: 540-01/09-01/03 Ur. broj: 534-08-3-5-2/1-09-

REPUBLIKA HRVATSKA
MINISTARSTVO KULTURE
UPRAVA ZA ZAŠTITU KULTURNE BAŠTINE
KONZERVATORSKI ODJEL U ZADRU

Klasa: 612-08/09-10/0747
Ur. broj: 532-04-17/5-09-03
Zadar, 3. studenog 2009.godine

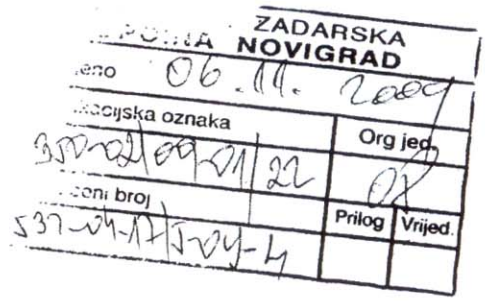

Općina Novigrad
Ured načelnika

Predmet: Konzervatorska podloga sa sustavom mjera zaštite za izradu Urbanističkog plana uređenja gospodarske zone Novigrad 2

Veza: Poziv Općine Novigrad, Klasa: 350-02/09-01/22, Urbroj: 2198/08-09-3 od 6. listopada 2009. godine

Na temelju članka 56. stavak 2. Zakona o zaštiti i očuvanju kulturnih dobara („Narodne novine" br.69/99, 151/03, 157/03 i 87/09.) daje se konzervatorska podloga sa sustavom mjera zaštite nepokretnih kulturnih dobara kako slijedi:

Na području obuhvata plana nema zaštićenih ni evidentiranih kulturnih dobara.
U slučaju nailaska na arheološke nalaze ili nalazište u tijeku radova iskopa, investitor odnosno izvođač radova je dužan, na temelju članka 45. uvodno citiranog Zakona, obustaviti radove i bez odlaganja obavijestiti ovaj Odjel, te ukoliko bude potrebno osigurati zaštitna arheološka iskapanja.

Na Konačni prijedlog Urbanističkog plana uređenja gospodarske zone Novigrad 2, a prije njegova donošenja, potrebno je ishoditi suglasnost ovog Odjela.



Pročelnik:
Josip Krstulović, d.i.a.

Dostaviti:

1. Općina Novigrad, Trg kralja Tomislava 1, 23312 Novigrad
2. Pismohrana, ovdje

HRVATSKE VODE
VODNOGOSPODARSKI ODJEL
ZA VODNO PODRUČJE DALMATINSKIH SLIVOVA
SPLIT, Vukovarska 35
Telefon: 021 309 400, fax: 021 309 491

ŽUPANIJA ZADARSKA
OPĆINA NOVIGRAD
Primljeno: 29.01.2010
Klasifikacijska oznaka: 350-02/10-01/11
Org jed.: 28
Urudžbeni broj: 374-24-1-10-2
Prilog | Vrijed

Klasa: 350-02/10-01/0000013
Ur.broj: 374-24-1-10-2
Split, 25.01.2010.

ZADARSKA ŽUPANIJA
OPĆINA NOVIGRAD

Općinski načelnik

Predmet: **Nacrt konačnog prijedloga Urbanističkog plana uređenja gospodarske zone Novigrad 2, Općina Novigrad**
- pozitivno prethodno mišljenje

U dostavljenom *Nacrtu konačnog prijedloga Urbanističkog plana uređenja gospodarske zone Novigrad 2, Općina Novigrad*, (izrađivač: GIN Company d.o.o., Zadar, u prosincu 2009. god.) predviđena rješenja vodoopskrbe, načina zaštite od štetnog djelovanja voda i načina zaštite voda i mora od zagađivanja kroz realizaciju sustava odvodnje i objekata za pročišćavanje, kao i odredbe za provođenje plana, usklađeni su s planskim dokumentima vodnog gospodarstva, te se na *Nacrt konačnog prijedloga Urbanističkog plana uređenja gospodarske zone Novigrad 2, Općina Novigrad* **može izdati pozitivno predhodno mišljenje** Hrvatskih voda prema Zakonu o vodama.

S poštovanjem!

Direktor:

Anđelko Drnas, dipl.ing.geod.

Na znanje:
1. GIN Company d.o.o., Ante Starčevića 1/I, Zadar
2. Službe 24-1, 24-2, 24-3, 24-4, 24-B - ovdje
3. Arhiva

REPUBLIKA HRVATSKA
MINISTARSTVO KULTURE
UPRAVA ZA ZAŠTITU KULTURNE BAŠTINE
KONZERVATORSKI ODJEL U ZADRU

Klasa: 612-08/09-10/0747
Ur. broj: 532-04-17/5-10-5
Zadar, 3. ožujka 2010. godine

Općina Novigrad
Ured načelnika

Predmet: Suglasnost na Konačni prijedlog Urbanističkog plana uređenja gospodarske zone Novigrad 2

Veza: Zahtjev za suglasnost na Konačni prijedlog UPU gospodarske zone Novigrad 2 Općine Novigrad, Klasa: 350-02/10-01/04, Urbroj: 2198/08-10-1od 12. siječnja 2010. g.

Na temelju članka 56. u svezi s člankom 6. stavkom 1. točka 9. Zakona o zaštiti i očuvanju kulturnih dobara („Narodne novine“ 69/99, 151/03, 157/03 i 87/09), a povodom zahtjeva Općine Novigrad, potvrđujemo da je Konačni prijedlog Urbanističkog plana uređenja gospodarske zone Novigrad 2 izrađen u skladu s konzervatorskom podlogom.


Pročelnik:
Josip Kršulović, d.i.a.

Dostaviti:

1. Općina Novigrad, Trg kralja Tomislava 1, 23312 Novigrad
2. Ured ovlaštenog arhitekta Nebojša Vejmelka, Dalmatinskog sabora 6, 23000 Zadar
3. Pismohrana, ovdje

ZAVOD ZA PROSTORNO UREĐENJE
ZADARSKE ŽUPANIJE
Braće Vranjanin 11
23000 ZADAR

KLASA: 350-02/09-01/55A
URBROJ: 2198-1-89-10-7
Zadar, 15. travnja 2010.

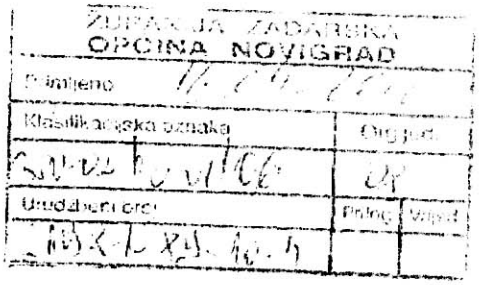

REPUBLIKA HRVATSKA
ZADARSKA ŽUPANIJA
OPĆINA NOVIGRAD

PREDMET: Konačni prijedlog Urbanističkog plana uređenja gospodarske zone Novigrad 2
- mišljenje - daje se

Povodom Vašeg zahtjeva Klasa 350-02/10-01/09, urbroj: 2198/08-10-3 od 23. ožujka 2010. dajemo

M I Š LJ E NJ E

Konačni prijedlog UPU-a gospodarske zone Novigrad 2, izrađen je u skladu s Prostornim planom Zadarske županije ("Službeni glasnik Zadarske županije" br. 02/01, 06/04, 02/05 i 17/06) i Prostornim planom uređenja Općine Novigrad ("Službeni glasnik Općine Novigrad" br. 11/02, 13/06 i 11/09).

S poštovanjem,

Ravnateljica:

Nives Kozulić, dipl.ing.arh.

PREDMET: 350-02/10-01/06 Ur. broj: 2198-1-89-10-4

REPUBLIKA HRVATSKA
MINISTARSTVO ZAŠTITE OKOLIŠA
PROSTORNOG UREĐENJA I
GRADITELJSTVA
10000 Zagreb, Ulica Republike Austrije 20
Tel: 01/ 7 82 41 Fax: 01/37 72 822

Uprava za prostorno uređenje
Klasa: 350-02/10-13/37
Urbroj: 531-06-10-2
Zagreb, 01. srpnja 2010.

ZADARSKA ŽUPANIJA
OPĆINA NOVIGRAD
Načelnik

PREDMET: Konačni prijedlog UPU-a gospodarske zone Novigrad 2
- suglasnost, daje se

Veza: Vaša klasa: 350-02/10-01/19, urbroj: 2198/08-10-1

Temeljem odredbe članka 97. Zakona o prostornom uređenju i gradnji ("Narodne novine", br. 76/07 i 38/09 -- u daljnjem tekstu: ZPUG) Ministarstvo zaštite okoliša, prostornog uređenja i graditeljstva, izdaje

S U G L A S N O S T

na konačni prijedlog Urbanističkog plana uređenja gospodarske zone Novigrad 2, koji je usklađen s odredbama ZPUG-a kojima se uređuje zaštićeno obalno područje mora

REPUBLIKA HRVATSKA – MINISTARSTVO PROSTORNOG UREĐENJA I GRADITELJSTVA ZAGREB

RAVNATELJICA

Vlatka Đurković, dipl.ing.arh.

O tome obavijest:
Zadarska županija
Upravni odjel za provedbu dokumenata
prostornog uređenja i gradnje
Zadar, Brne Krmarušica 13

PREDMET: 350-02/10-01/24 Ur. broj: 531-06-10-2

VI. IZVJEŠĆA O PRETHODNOJ I JAVNOJ RASPRAVI

Izvješće sa prethodne rasprave o nacrtu prijedloga UPU-a gospodarske zone Novigrad 2

29. rujna 2009.g s početkom u 11:00 sati u općinskoj vijećnici Općine Novigrad održana je prethodna rasprava o nacrtu prijedloga UPU –a gospodarske zone Novigrad 2.

Nazočni: Joso Klapan (Općine Novigrad), Martin Gospić (Općina Novigrad), Nebojša Vejmelka (Gin company) , Zdravko Ražov (Ured O.I.E Ražov) , Zdravko Rambot (Gin company) Branko Kokić (Mjesni odbro Pridraga) , Mladen Zekan (Župa Pridraga), Mislav Maršić (Hrvatske šume) , Elvis Smolja (Gin company)

Načelnik općine Joso Klapan pozdravio je sve nazočne te je nakon uvodne riječi iznio razloge zbog kojih se prišlo izradi UPu-a gospodarske zone Novigrad 2.

Načelnik je dao riječ voditelju izrade plana Nebojši Vejmelki. Gospodin Vejmelka je u kratkim crtama upoznao prisutne sa prijedlogom UPU-a gospodarske zone Novigrad 2. U kratkim crtama je upoznao pristune sa smještanjem zone i udaljenošću od autoceste itd.

Riječ je dobio Zdravko Ražov koji je upoznao prisutne sa planom oprskbe električnom energijom.

Za riječ se javio predstavnik Hrvatskih šuma Mislav Maršić, koji je zatražio da se Hrvatskim šumama na uvid dostavi digitalni oblik plana.

Kako se nitko više nije javio za riječ rasprava je zaključena u 11:30 sati.

U Novigradu, 29.09.2009.g

Zapisničar
Diana Peroš

Općina Novigrad
Joso Klapan –Načelnik

REPUBLIKA HRVATSKA OPĆINA NOVIGRAD NOVIGRAD OPĆINSKI NAČELNIK ZADARSKA ŽUPANIJA

Nositelj izrade plana
Nebojša Vejmelka

ŽUPANIJA ZADARSKA
OPĆINA NOVIGRAD

Primljeno: 29.12.09	
Klasifikacijska oznaka	Org jed.
350-02/09-01/22	02
Urudžbeni broj	Prilog / Vrijed
2198/08-09-1	

PREDHODNA JAVNA RASPRAVA-NOVIGRAD 29.09.2009.

POSLOVNA ZONA NOVIGRAD 2

REDNI BROJ	IME I PREZIME	NAZIV FIRME	POTPIS
1.	MISLAV MARŠIĆ	HRVATSKE ŠUME	
2.	ELVIS SMOLJAN	@IN-COMPANY	
3.	NEBOJŠA VEJMELKA	— " —	
4.	ZDRAVKO RAŽOV	UPRAVA O.I.E - RAŽOV	
5.	ZDRAVKO RADOBROT	@IN COMPANY	
6.	MARTIN GORPIĆ	OPĆINA NOVIGRAD	
7.			
8.			
9.			
10.			

IZVJEŠĆE SA JAVNOG IZLAGANJA O PRIJEDLOGU URBANISTIČKOG PLANA UREĐENJA GOSPODARSKE ZONE NOVIGRAD 2.

17. studenog 2009.g s početkom u 12:00 u općinskoj vijećnici u Novigradu održana je javna rasprava o prijedlogu urbanističkog plana uređenja gospodarske zone Novigrad 1.

Nazočni: Nebojša Vejmelka – voditelj izrade plana, Zdravko Rambot – izrađivač plana, Elvis Smoljan – izrađivač plana, Dražen Zubčić – predstavnik Hrvatskih šuma, Martin Gospić – zamjenik načelnika Općine Novigrad, Joso Klapan – Načelnik Općine Novigrad, Zdravko Ražov-izrađivač plana

Glavnu riječ na javnoj raspravi vodio je Nebojša Vejmelka (Izrađivač palna) a na javnoj raspravi nazočio je u ime Izrađivača i Općine Novigrad.
Na samom početku rasprave objasnio je prisutnima zašto se pristupilo izradi plana, o veličini gospodarske zone, o njenoj namjeni itd.
Zatim su riječ preuzeli ostali izrađivači plana koji su također dali kratak osvrt na izrađeni plan gospodarske zone Novigrad 2.

Kako nitko od pristunih nije imao pitanja javna rasprava zaključena je u 12:30

Zapisničar
Diana Peroš

Načelnik Općine Novigrad
Joso Klapan

JAVNA RASPRAVA O NACRTU PRIJEDLOGA UPU –a
GOSPODARSKE ZONE NOVIGRAD 2, 17.11.2009.

Javna rasprava započela je u 12:00 sati u Općinskoj vijećnici i nazočni su:

Red. Br.	Ime i prezime	Funkcija	Potpis
1	DRAŽEN ZUBKIĆ	HR. ŠUME	
2.	ZDRAVKO LAŽOV	IZRAĐIVAČ	
3.	ELVIS SMOLJAN	IZRAĐIVAC	
4.	NEBOJŠA VEJMELKA	VODITELJ IZRADE PLANA	
5.	ZDRAVKO RAMIŠKOT	IZRAĐIVAČ PLANA	
6.	MARTIN GOSTIĆ	ZAMJENIK NAČELNIKA	

IZVJEŠĆE SA JAVNOG UVIDA O PRIJEDLOGU URBANISTIČKOG PLANA GOSPODARSKE ZONE NOVIGRAD 2

Javni uvid o prijedlogu urbanističkog plana uređenja gospodarske zone Novigrad 2, organiziran je u vremenu od 19. listopada 2009.g do 19. studenog 2009.g u vijećnici Općine Novigrad svakog radnog dana od 9-14 sati.

Za vrijeme trajanja javnog uvida nije podnesena niti jedna primjedba, prijedlog ili pisano očitovanje u knjigu primjedbi.

Zapisničar
Diana Peroš

Načelnik Općine Novigrad
Joso Klapan

U Novigradu, 20. studenog 2009.g

VII. EVIDENCIJA POSTUPKA IZRADE I DONOŠENJA PLANA

Na temelju članka 78. stavak 1. zakona o prostornom uređenju i gradnji (NN 76/07) članka 30. Statuta Općine Novigrad (sl. Glasnik br. 04/06) i Odluke o programu mjera za unapređenju stanja u prostoru za razdoblje od 2007.- 2009. g .(sl. Glasnik Zadarske županije br. 04/07) Općinsko vijeće Općine Novigrad na svojoj 2. sjednici održanoj dana 24.06. 2009. god. donosi :

ODLUKU

O pokretanju postupka izrade Urbanističkog plana uređenja gospodarske zone Novigrad 1, Novigrad 2 i Pridraga 1

Članak 1.

Općinsko vijeće Općine Novigrad donijelo je Odluku o donošenju izmjena i dopuna prostornog plana uređenja Općine Novigrad (sl. glasnik Zadarske žup. Br. 11/09) , temeljem suglasnosti Ministarstva zaštite okoliša, prostornog uređenja i graditeljstva da je konačni prijedlog izmjena i dopuna PP uređenja Općine Novigrad (sl.glasnik Zadarske žup. 13/06) izrađen u skladu s odredbama Zakona kojima se uređuje zaštićeno obalno područje.

Članak 2.

Razlozi za izradu UPU-a gospodarskih zona su:

- usklađenje sa PPU općine Novigrad –izmjene i dopune (sl.glasnik Zadarske županije br.11/09)
- iskazani interes gospodarskih subjekata

Članak 3.

UPU gospodarskih zona obuhvatit će prostor gospodarskih zona u obuhvatu PPU-a općine Novigrad – izmjene i dopune (Sl. glasnik Zadarske županije br.11/09) pod oznakom UPU IV –Novigrad 1, UPU V-Novigrad 2 i UPU II-Pridraga 1.

Članak 4.

Temeljni ciljevi i programska polazišta za izradu UPU-a gospodarskih zona su:
-analiza stanja na terenu i usklađenje prostornog i gospodarskog razvoja Općine Novigrad sa elementima zaštite prostora
-planiranje izgradnje i uređenja prostora gospodarskih zona u skladu sa uvjetima i mogućnostima utvrđenim PPU-om Općine Novigrad i iskazanim interesom.

Članak 5.

Za izradu ovog Urbanističkog plana koristit će se važeći dokument prostornog uređenja za područje Općine Novigrad , odnosno posljednje izmjene i dopune PPU – a za područje Općine Novigrad (sl. glasnik Zadarske županije br. 11/09).

Članak 6.

Utvrđuje se popis tijela i osoba određenih posebim propisima koji mogu sudjelovati iz područja svog djelokruga rada u izradi ovog UPU-a kako slijedi:

- Zavod za prostorno uređenje, Zadarska županija, Braće Vranjanina 11, Zadar
- Uprava za zaštitu kulturne baštine, konzervatorski odjel u Zadru, Ilije Smiljanića 3, Zadar
- PU Zadarska, odjel upravnih i inspekcijskih poslova zaštite i spašavanja, Zore Dalmatinske 1, Zadar

- Uprava za ceste zadarske županije, Zrinsko -Frankopanska
- Hrvatske vode, VGO za vodno područje dalmatinskih slivova, R: Katalinića Jeretova 5, Zadar
- Vodovod d.o.o Zadar, Špire Brusine 17, Zadar
- Hrvatske šume, šumarija Zadar, Vjekoslava Maštrovića 12, zadar
- Odašiljači i veze d.o.o, Ulica grada Vukovara 269 d, Zagreb
- Lučka kapetanija Zadar, Obala kralja Petra Krešimira 4, Zadar
- HEP , Elektra Zadar, Kralja Dmitra Zvonira 8, Zadar
- Hrvatske šume d.o.o , uprava šuma podružnica Split, Odjel za ekologiju, Kralja Zvonimira 35, Split
- HT-hrvatske telekomunikacije, Regija 2-Jug, Sinjska 4, Split
- M. O Pridraga
- Ured državne uprave u Zadarskoj županiji , sanitarna inspekcija, I. Mažuranića bb, Zadar
- Zadarska nadbiskupija
- Ured ovlaštenog arhitekta Nebojša Vejmelka, dipl. ing. Arh.

Članak 7.

Za izradu UPU-a gospodarskih zona određuju se sljedeći rokovi:

- nacrt prijedloga za predhodnu raspravu izraditi će se u roku od 30 dana od donošenja Odluke o pokretanju postupka
- prijedlog plana za javni uvid izradit će se u roku od 15 dana od održavanja predhodne rasprave
- javni uvid trajat će 15 dana
- nacrt konačnog prijedloga izradit će se u daljnjih 15 dana
- u roku od 15 dana od izrade nacrta konačnog prijedloga isti će se dostaviti Općinskom vijeću

Članak 8.

Sukladno odredbi članka 49. stavak 3. članka 125. stavak 2. Zakona o prostornom uređenju i gradnji (NN 76/07) na neizgrađenom dijelu građevinskog područja ne može se izdati lokacijska dozvola do donošenja UPU-a, stoga je zabrana izdavanja akta kojoj se odobravaju zahvati u prostoru propisana Zakonom.

Članak 9.

Finaciranje izrade UPU-a gospodarskih zona osigurat će se iz proračuna Općine Novigrad.

Članak 10.

Ova Odluka stupa na snagu osmi dan od donošenja, a objavit će se u službenom glasniku.

Predsjednik Općinskog vijeća
Ranko Crnović

Klasa:350-02/09-01/11
Ur.br.2198/08-09-1
Novigrad, 24.06.2009. g.

Republika Hrvatska
Zadarska Županija
Općina Novigrad
Općinski načelnik

Trg Kralja Tomislava 1
23312 Novigrad

Klasa: 350-02/09-01/22
Ur.broj: 2198/08-09-1
Novigrad, 21. 09. 2009.g.

Tijelima državne uprave i pravnim
osobama s javnim ovlaštenjima
Upravnim tijelima Zadarske županije
M.O. Pridraga

Predmet: Prethodna rasprava o prijedlogu UPU-a gospodarske zone Novigrad 2
- P O Z I V

U privitku dopisa Naslovu dostavljamo obavijest o prethodnoj raspravi o prijedlogu UPU-a gospodarske zone Novigrad 2, koja će se održati 29.09.2009.g. u vijećnici Općine Novigrad u 11.00 sati

Za sve informacije za prethodnu raspravu zainteresirani mogu kontaktirati općinski ured na tel. 023-375-004 ili fax. 023-375-149

S poštovanjem,

OPĆINA NOVIGRAD
OPĆINSKI NAČELNIK
Jose Klapan dipl. vet.

Republika Hrvatska
Zadarska Županija
Općina Novigrad
Općinski načelnik

Trg Kralja Tomislava 1
23312 Novigrad

Klasa: 350-02/09-01/20
Ur.broj: 2198/08-09-1
Novigrad, 22. 09. 2009.g

Temeljem članka 83. Zakona o prostornom uređenju i gradnji (NN br. 76/07) Općinski načelnik Općine Novigrad **o b j a v l j u j e :**

PRETHODNU RASPRAVU
O PRIJEDLOGU UPU-a GOSPODARSKE ZONE NOVIGRAD 2

1. Objavljuje se prethodna rasprava za UPU-a gospodarska zona Novigrad 2.
Nacrt prijedloga izradila je tvrtka Gin Company d.o.o. Biogradska cesta 19 Zadar.

2. Prethodna rasprava održati će se u utorak 29.09.2009.g. u 11.00 sati u Općinskoj vijećnici Općine Novigrad, Trg Kralja Tomislava br. 1 23312 Novigrad.

3. Poziv za sudjelovanje o prethodnoj raspravi uputiti će se nadležnim tijelima i osobama određenim posebnim propisima.

4. Eventualna naknadna mišljenja, primjedbe i prijedlozi mogu se dostaviti i pisanim putem na adresu: Općina Novigard, Trg Kralja Tomislava br. 1 23312 Novigrad, zaključno sa 09.listopada 2009.g.

REPUBLIKA HRVATSKA OPĆINA NOVIGRAD OPĆINSKI NAČELNIK ZADARSKA ŽUPANIJA

OPĆINSKI NAČELNIK
Josip Klapan dipl. vet.

Republika Hrvatska
Zadarska Županija
Općina Novigrad
Općinski načelnik
Trg Kralja Tomislava 1
23312 Novigrad

[illegible] održati će se u utorak 29.09.2009.g. u 10.00 sati u Općinskoj vijećnici Općine Novigrad, Trg Kralja Tomislava br. 1 23312 Novigrad.

[illegible] prostornom [illegible] i gradnji (NN br. [illegible] Općinski načelnik [illegible] Novigrad o b j a v l j u j e

PRETHODNU RASPRAVU O PRIJEDLOGU DPU-a GRADSKOG GROBLJA U PRIDRAGI

1. Objavljuje se prethodna rasprava za DPU-a Gradskog groblja u Pridragi. Nacrt prijedloga izradio je [illegible] Ured ovlaštenog arhitekta Nebojša Vojnović, dipl. ing. arh. iz Zadra.

2. Prethodna rasprava održati će se u utorak 29.09.2009.g. u 10.00 sati u Općinskoj vijećnici Općine Novigrad, Trg Kralja Tomislava br. 1 23312 Novigrad.

3. Poziv za sudjelovanje o prethodnoj raspravi uputiti će se nadležnim tijelima i osobama određenim posebnim propisima.

4. Eventualna naknadna mišljenja, primjedbe i prijedlozi mogu se dostaviti i pisanim putem na adresu: Općina Novigard, Trg Kralja Tomislava br. 1 23312 Novigrad, zaključno sa 09 listopada 2009.g.

OPĆINSKI NAČELNIK
Joso Klapan dipl. vet.

Klasa: 350-02/09-01/19
Ur.broj: 2198/08-09-1
Novigrad, 22. 09. 2009.g

Temeljem članka 83. Zakona o prostornom uređenju i gradnji (NN br. 76/07) Općinski načelnik Općine Novigrad o b j a v l j u j e

PRETHODNU RASPRAVU O PRIJEDLOGU UPU-a GOSPODARSKE ZONE NOVIGRAD 1

1. Objavljuje se prethodna rasprava za UPU-a gospodarska zona Novigrad 1. Nacrt prijedloga izradila je tvrtka Gin Company d.o.o. Biogradska cesta 19 Zadar.

2. Prethodna rasprava održati će se u utorak 29.09.2009.g. u 10.30 sati u Općinskoj vijećnici Općine Novigrad, Trg Kralja Tomislava br. 1 23312 Novigrad.

3. Poziv za sudjelovanje o prethodnoj raspravi uputiti će se nadležnim tijelima i osobama određenim posebnim propisima.

4. Eventualna naknadna mišljenja, primjedbe i prijedlozi mogu se dostaviti i pisanim putem na adresu: Općina Novigard, Trg Kralja Tomislava br. 1 23312 Novigrad, zaključno sa 09 listopada 2009.g.

OPĆINSKI NAČELNIK
Joso Klapan dipl. vet.

Klasa: 350-02/09-01/20
Ur.broj: 2198/08-09-1
Novigrad, 22. 09. 2009.g

Temeljem članka 83. Zakona o prostornom uređenju i gradnji (NN br. 76/07) Općinski načelnik Općine Novigrad o b j a v l j u j e

PRETHODNU RASPRAVU O PRIJEDLOGU UPU-a GOSPODARSKE ZONE NOVIGRAD 2

1. Objavljuje se prethodna rasprava za UPU-a gospodarska zona Novigrad 2. Nacrt prijedloga izradila je tvrtka Gin Company d.o.o. Biogradska cesta 19 Zadar.

2. Prethodna rasprava održati će se u utorak 29.09.2009.g. u 11.00 sati u Općinskoj vijećnici Općine Novigrad, Trg Kralja Tomislava br. 1 23312 Novigrad.

3. Poziv za sudjelovanje o prethodnoj raspravi uputiti će se nadležnim tijelima i osobama određenim posebnim propisima.

4. Eventualna naknadna mišljenja, primjedbe i prijedlozi mogu se dostaviti i pisanim putem na adresu: Općina Novigard, Trg Kralja Tomislava br. 1 23312 Novigrad, zaključno sa 09 listopada 2009.g.

OPĆINSKI NAČELNIK
Joso Klapan dipl. vet.

Republika Hrvatska
Zadarska županija
Općina Novigrad
Općinski načelnik

Trg Kralja Tomislava 1
23312 Novigrad

Klasa: 350-02/09-01/22
Ur.broj: 2198/08-09-3
Novigrad: 06.10.2009.

TIJELIMA DRŽAVNE UPRAVE I PRAVNIM OSOBAMA S JAVNIM OVLASTIMA

UPRAVNIM TIJELIMA ZADARSKE ŽUPANIJE,
UPRAVNIM TIJELIMA OPĆINA I GRADOVA

MJESNIM ODBORIMA

PREDMET: ***Javna rasprava o nacrtu prijedloga UPU-a gospodarske zone Novigrada 2***

U privitku ovog dopisa Naslovu dostavaljamo obavijest o Javnoj raspravi i Javnom uvidu u nacrt prijedloga UPU-a gospodarske zone Novigrad 2,koji će se održati od 19. listopada do 19. studenog 2009.g u Vijećnici općine Novigrad, Trg kralja Tomislava 1, 23 312 Novigrad.
Također Vas pozivamo na Javno izlaganje koje će se održati u utorak 17. studenog 2009.g u Vijećnici općine Novigrad u Novigradu u 12:00 sati.

Za sve informacije vezane za javnu raspravu, zainteresirani mogu kontaktirati Općinu Novigrad na telefon: 023/ 375-004 i fax: 023/375-149

S poštovanjem,

Općinski načelnik
Joso Klapan dipl.vet.

Dostaviti:
1. Naslovu
2. Pismohrana, ovdje

Na temelju članka 86. Zakona o prostornom uređenju i gradnji (Narodne novine br. 76/07), Općinski načelnik općine Novigrad objavljuje

JAVNU RASPRAVU O
NACRTU PRIJEDLOGA URBANISTIČKOG PLANA UREĐENJA GOSPODARSKE ZONE NOVIGRAD 2

Javni uvid o prijedlogu **UPU –a gospodarske zone Novigrad 2** (dalje: Plan) organizira se u vremenu od 19. listopada do 19. studenog 2009.g u vijećnici općine Novigrad, Trg kralja Tomislava 1, 23 312 Novigrad, svakog radnog dana od 09-14 sati.

Javno izlaganje o prijedlogu Plana održat će se u utorak 17. studenog 2009.g u vijećnici Općine Novigrad s početkom u 12:00 sati.

Pisana očitovanja, mišljenja, prijedlogzi i primjedbe na prijedlog Plana, mogu se dostaviti najkasnije do završteka javnog uvida, na adresu Općine Novigrad; Trg kralja Tomislava 1, 23 312 Novigrad.

Pisana očitovanja, mišljenjak prijedlozi i primjebe moraju biti čitko napisani i potpisani imenom i prezimenom uz adresu podnositelja kako bi se podnsiteljima mogla dostaviti pisana obavijest o razlozima neprihvaćanja odnosno djelomičnog prihvaćanja njihovim prijedloga i primjedbi.

Općinski načelnik
Joso Klapan dipl.vet.

REPUBLIKA HRVATSKA
NOVIGRAD
OPĆINSKI NAČELNIK
ZADARSKA ŽUPANIJA

Dostaviti:

- Zavod za prostorno uređenje , Zadarska županija, Braće Vranjanina 11, Zadar
- Uprava za zaštitu kulturne baštine , Konzervatorski odjel u Zadru , Ilije Smiljanića 3, Zadar
- PU Zadarska , odjel upravnih i inspekcijskih poslova zaštite i spašavanja, Zore Dalmatinske 1, Zadar
- Uprava za ceste Zadarske županije, Zrinsko –Frankopanska 10/2, Zadar
- Hrvatske vode, VGO za vodno područje dalmatinskih slivova, R.Katalinića Jeretova 5, Zadar
- Hrvatske šume, Šumarija Zadar, Vjekoslava Maštrovića 12, Zadar
- Odašiljači i veze d.o.o, Ulica grada Vukovara 269 d, Zagreb
- Lučka kapetanija Zadar, Obala kralja Petra Krešimira 4, Zadar
- HEP , Elektra Zadar, Kralja Dmitra Zvonimira 8, Zadar
- Hrvatske šume d.o.o , Uprava šuma podružnica Split, Odjel za ekologiju, Kralja Zvonimira 35, Split
- HT-hrvatske telekomunikacije, Regija 2-Jug, Sinjska 4, Split
- M. O. NOVIGRAD
- Ured državne uprave u Zadarskoj županiji , Sanitarna inspekcija, I. Mažuranića bb, Zadar
- Ured ovlaštenog arhitekta Nebojša Vejmelka, dipl. ing. arh.
- Gin Company, Zadar

ABORAVLJENO VOĆE

Što je kuća bez žižule?



Plodovi žižula se najčešće jedu sirovi, no od nje se mogu raditi maremlade, sokovi i rakija

Prije je bilo nemoguće zaisliti da kuća na jadranskoj ali nema posađeno drvo ula ili kako se još zovu činke, čičimak, žižolu ili kiesku datulju. Danas većina di ni ne zna šta je to, a kamo da su je ikad probali. Iako je arakteristična za primorski aj ona može uspjevati i u ontinentalnom dijelu zemlje. abilo joj je izuzetno dekotivno i ljeti i zimi, a u razdoblju mirovanja podnosi mperaturu i do -25°C. žula potječe iz Kine, odakle raširila po cijeloj jugoisnoj Aziji, Mediteranu i tolijim dijelovima Amerike. žula se ubraja u najraširije vrste voća istočne Azije, a mnošnje sorte obično imaju ste plodove. Posebnost drva žule je da ima kasnu vegetaciju, tek u svibnju i početkom cvatnju tijekom dva tjedna, a također i dozrijevanje plodova ide postupno. Plodovi punu zrelost postižu krajem rujna i početkom listopada. U početku su plodovi zelene boje, jajasti su i dugastog oblika poput ploda maslina. Postoje sorte sa krupnim plodovima s blago kruškolikim ili jabučastim oblikom ploda. U rujnu plodovi počinju mijenjati boju na blago bijelo do žućkasto, a nakon toga se od peteljke prema dolje počinju bojati izrazito sjajnom smeđe crvenkastom ili smeđom bojom. Kad dobiju smeđu boju, postupno dozriju i tada im se površina nabora i meso omekša u kome se nalazi duguljasta koštica.

Plodovi žižula se najčešće jedu sirovi, no od nje se mogu raditi maremlade, sokovi i rakija na bazi lozovače ili se cijeli plodovi mogu stavljati u rakiju. Plodovi, lišće i kora žižule koriste se u farmaceutskoj industriji za proizvodnju lijekova i čajeva. Plodovi se koriste za ishranu, ali i kao medicina zbog bogatstva minerala, vitamina C i mnogih drugih korisnih i ljekovitih sastojaka. Zbog visokog sadržaja korisnih sastojaka koje sadrži plod žižule, oni su dobri za sniženje krvnog tlaka i za liječenje želučanih i crijevnih tegoba. Dobre rezultate daje kod liječenja slabosti, umora, stresa, kronicnih oboljenja jetre, trbuha, srca, nervoze te mnogih drugih. Također zbog ljekovitosti koristi se list i kora drveta za čajeve i kupke.

Dragana Toković



DIGITALNI OKVIRI ZA FOTOGRAFIJE ZAMJENJUJU KLASIČNE

Uokvirene uspomene

Najdraže fotografije smiješe nam se sa zidova, polica, radnih stolova, vitrina, a izbor okvira daje im dodatnu dimenziju koju želimo naglasiti

Uokviriti uspomene ulovljene objektivom fotoaparata običaj je kojemu malo tko može odoljeti. Najdraže fotografije smiješe nam se sa zidova, polica, radnih stolova, vitrina, a izbor okvira daje im dodatnu dimenziju koju želimo naglasiti.

Digitalni okviri za fotografije najnovije su rješenje za istovremeno pohranjivanje uspomena i ukrašavanje prostora. Odavno su, naime, datoteke u kompjutorima zamijenile nebrojene kartonske kutije spremljene u ormarima, prepune albuma ili rasutih fotografija koje svoje reprezentativno mjesto nisu našle na zidovima ili radnim stolovima. A digitalni okviri, logični slijed nakon booma digitalne fotografije, odlučili su srediti "dvije muhe jednim udarcem". Neki mogu i više od dvije, no tu razliku čini cijena. Oni najmanji mogu pohraniti stotinjak fotografija, sve ovisi o memoriji. Prednost hi-tech okvira je što je on i svojevrsni foto-album koji zauzima malo mjesta u prostoru, a istovremeno sadrži puno fotografija. Najčešće se kupuju kao pokloni, a cijene variraju od tristotinjak do skoro dvije tisuće kuna. Jeftiniji najčešće imaju ograničenu internu memoriju, dok skuplji imaju utore za različite memorijske kartice, USB priključak pa čak i blue-tooth za bežični prijenos fotografija.



Digitalni okviri za fotografije najnovije su rješenje za istovremeno pohranjivanje uspomena i ukrašavanje prostora

No vjerojatno se većina još uvijek odlučuje za nedigitalne opcije. Čest odabir su okviri čije staklo drži tek nekoliko metalnih kopča a staklo može biti obično ili ono koje suzbija odsjaj. Svakakvih su dimeznija i lako se uklope u sve prostore jer ih ne ograničava dizajn ni boja okvira, a mogu biti i podloga za mozaično slaganje fotografija, popularno među mladima. U stanu bake ili djeda možemo naići i na photoshop prije photoshopa, popularan pedesetih godina. Namontirani u raskošnu svadbenu odjeću smješkaju se uglavnom sa zidova spavaćih soba kao podsjetnik na neko davno vrijeme, davno prije digitalnog doba.

M. BARADIĆ





Na temelju članka 86. Zakona o prostornom uređenju i gradnji (Narodne novine br. 76/07), Općinski načelnik općine Novigrad objavljuje

JAVNU RASPRAVU

O NACRTU PRIJEDLOGA DETALJNOG PLANA UREĐENJA PROŠIRENJA MJESNOG GROBLJA U PRIDRAGI

Javni uvid o prijedlogu DPU ‡a proširenja mjesnog groblja u Pridragi (dalje: Plan) organizira se u vremenu od 19. listopada do 19. studenog 2009.g u vijećnici općine Novigrad, Trg kralja Tomislava 1, 23 312 Novigrad, svakog radnog dana od 09-14 sati.

Javno izlaganje o prijedlogu Plana održat će se u utorak 17. studenog 2009.g u vijećnici Općine Novigrad s početkom u 11:00 sati.

Pisana očitovanja, mišljenja, prijedlogzi i primjedbe na prijedlog Plana, mogu se dostaviti najkasnije do završteka javnog uvida, na adresu Općine Novigrad; Trg kralja Tomislava 1, 23 312 Novigrad.

Pisana očitovanja, mišljenjak prijedlozi i primjebe moraju biti čitko napisani i potpisani imenom i prezimenom uz adresu podnositelja kako bi se podnsiteljima mogla dostaviti pisana obavijest o razlozima neprihvaćanja odnosno djelomičnog prihvaćanja njihovim prijedloga i primjedbi.

Općinski načelnik
Joso Klapan dipl. vet.

Na temelju članka 86. Zakona o prostornom uređenju i gradnji (Narodne novine br. 76/07), Općinski načelnik općine Novigrad objavljuje

JAVNU RASPRAVU

O NACRTU PRIJEDLOGA URBANISTIČKOG PLANA UREĐENJA GOSPODARSKE ZONE NOVIGRAD 1

Javni uvid o prijedlogu UPU ‡a gospodarske zone Novigrad 1 (dalje: Plan) organizira se u vremenu od 19. listopada do 19. studenog 2009.g u vijećnici općine Novigrad, Trg kralja Tomislava 1, 23 312 Novigrad, svakog radnog dana od 09-14 sati.

Javno izlaganje o prijedlogu Plana održat će se u utorak 17. studenog 2009.g u vijećnici Općine Novigrad s početkom u 11:30 sati.

Pisana očitovanja, mišljenja, prijedlogzi i primjedbe na prijedlog Plana, mogu se dostaviti najkasnije do završteka javnog uvida, na adresu Općine Novigrad; Trg kralja Tomislava 1, 23 312 Novigrad.

Pisana očitovanja, mišljenjak prijedlozi i primjebe moraju biti čitko napisani i potpisani imenom i prezimenom uz adresu podnositelja kako bi se podnsiteljima mogla dostaviti pisana obavijest o razlozima neprihvaćanja odnosno djelomičnog prihvaćanja njihovim prijedloga i primjedbi.

Općinski načelnik
Joso Klapan dipl.vet.

Na temelju članka 86. Zakona o prostornom uređenju i gradnji (Narodne novine br. 76/07), Općinski načelnik općine Novigrad objavljuje

JAVNU RASPRAVU

O NACRTU PRIJEDLOGA URBANISTIČKOG PLANA UREĐENJA GOSPODARSKE ZONE NOVIGRAD 2

Javni uvid o prijedlogu UPU ‡a gospodarske zone Novigrad 2 (dalje: Plan) organizira se u vremenu od 19. listopada do 19. studenog 2009.g u vijećnici općine Novigrad, Trg kralja Tomislava 1, 23 312 Novigrad, svakog radnog dana od 09-14 sati.

Javno izlaganje o prijedlogu Plana održat će se u utorak 17. studenog 2009.g u vijećnici Općine Novigrad s početkom u 12:00 sati.

Pisana očitovanja, mišljenja, prijedlogzi i primjedbe na prijedlog Plana, mogu se dostaviti najkasnije do završteka javnog uvida, na adresu Općine Novigrad; Trg kralja Tomislava 1, 23 312 Novigrad.

Pisana očitovanja, mišljenjak prijedlozi i primjebe moraju biti čitko napisani i potpisani imenom i prezimenom uz adresu podnositelja kako bi se podnsiteljima mogla dostaviti pisana obavijest o razlozima neprihvaćanja odnosno djelomičnog prihvaćanja njihovim prijedloga i primjedbi.

Općinski načelnik
Joso Klapan dipl.vet.

Na temelju članka 86. Zakona o prostornom uređenju i gradnji (Narodne novine br. 76/07), Općinski načelnik općine Novigrad objavljuje

PRETHODNA RASPRAVU

O NACRTU PRIJEDLOGA URBANISTIČKOG PLANA UREĐENJA GOSPODARSKE ZONE PRIDRAGA 1

1. Objavljuje se prethodna rasprava za UPU gospodarske zone Pridraga 1. Nacrt prijeldoga izradila je tvrtka Gin company d.o.o., Biogradska cesta 19, Zadar.

2. Prethodna rasprava održat će se 20.10.2009.g u 11:00 h u Općinskoj vijećnici općine Novigrad, Trg kralja Tomislava 1, 23 312 Novigrad.

3. Poziv za sudjelovanje u prethodnoj raspravi uputit će se svim nadležnim tijelima i osobama određenim posebnim propisima.

4. Eventualna naknadna mišljenja, primjebe i prijedlozi mogu se dostaviti pismenim putem na adsresu Općine Novigrad: Općina Novigrad, Trg kralja Tomislava 1, 23 312 Novigrad.

Općinski načelnik
Joso Klapan dipl.vet.