


II. IZVOD IZ DOKUMENTA PROSTORNOG UREĐENJA ŠIREG PODRUČJA, KOJI SE ODNOŠI NA PODRUČJE OBUHVATA PLANA

Izvod iz dokumenta šireg područja koji se odnosi na područje obuhvata ovog Plana priložen je u nastavku teksta. Plan šireg područje koji se odnosi na predmetni Plan je Prostorni plan uređenja Općine Novigrad (PPUO), odnosno njegove Izmjene i dopune ("Službeni glasnik Zadarske županije", broj 14/02, 13/06 i 11/09).

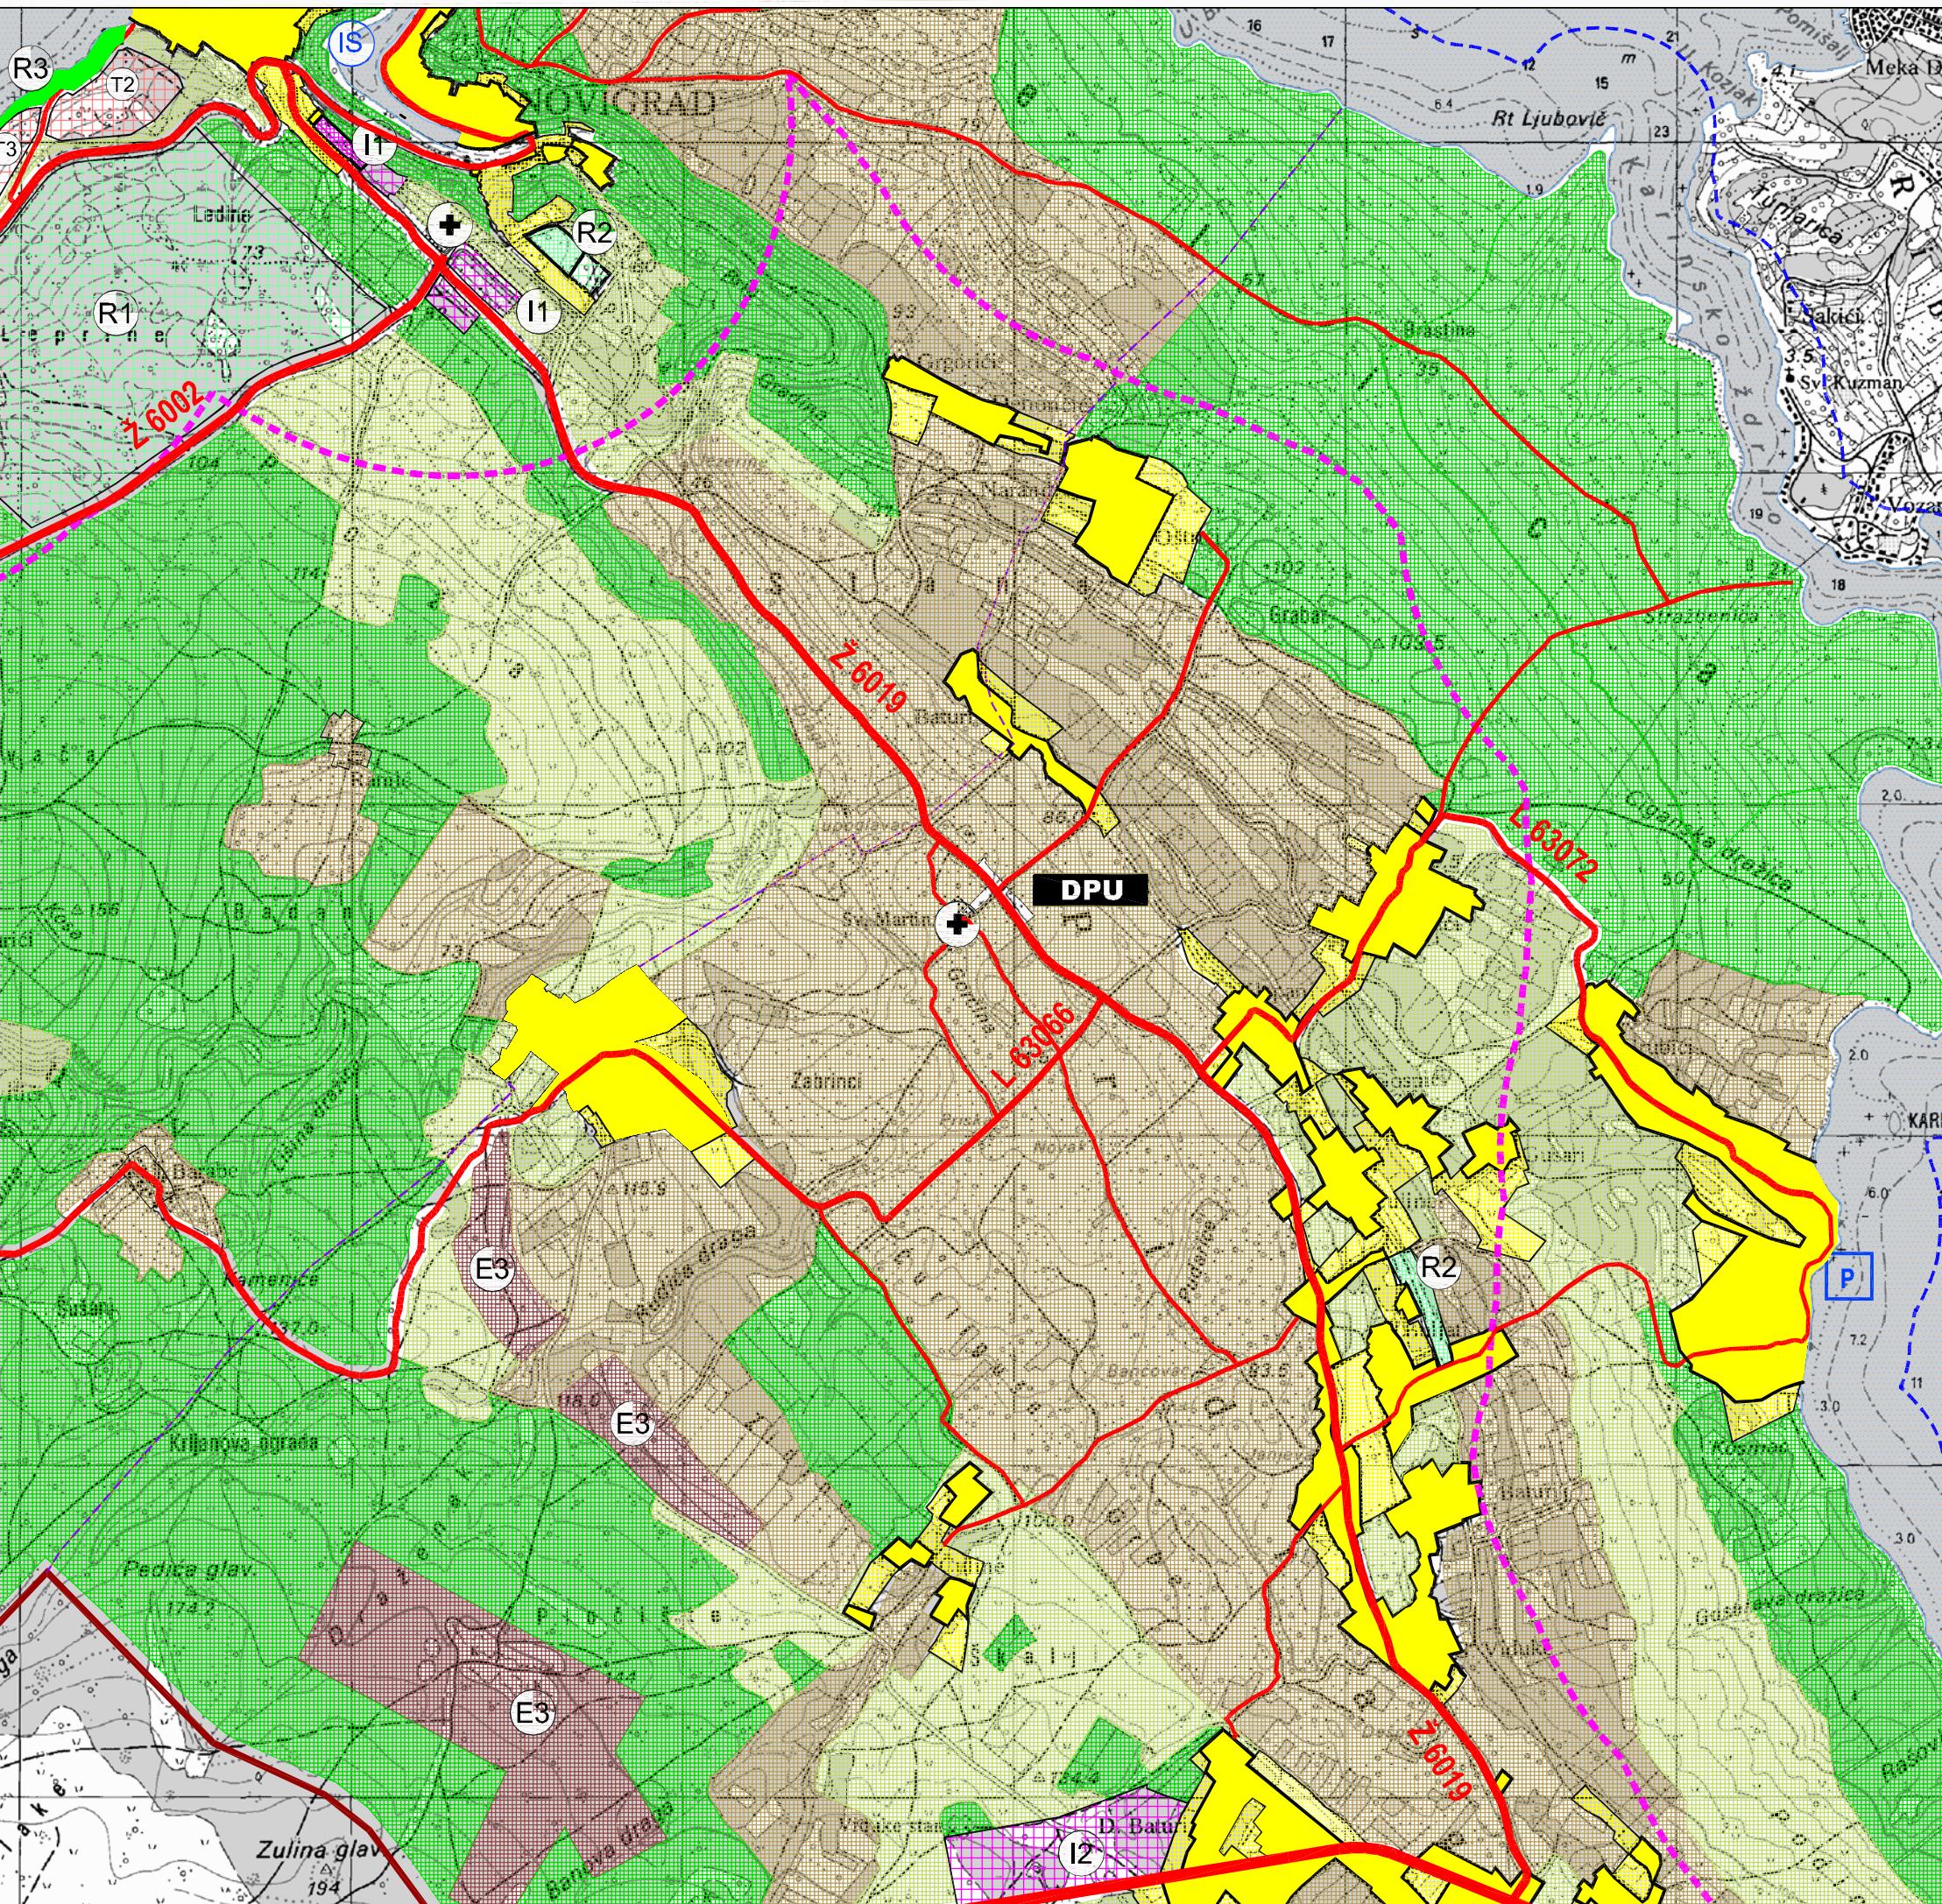




**DETALJNI PLAN
UREĐENJA
"MJESNO GROBLJE
U PRIDRAZI"**

**IZVADAK IZ PROSTORNOG
PLANA UREĐENJA OPĆINE
NOVIGRAD - IZMJENE I DOPUNE**


Kartografski prikaz:

1. KORIŠTENJE I NAMJENA PROSTORA

**DPU
"MJESNO GROBLJE U PRIDRAZI"**

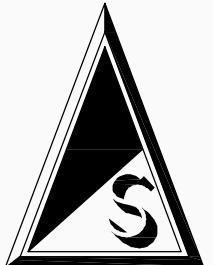

ZADARSKA ŽUPANIJA OPĆINA NOVIGRAD			
Naziv prostornog plana:	Detaljni plan uređenja "Mjesno groblje u Pridrazi"		
Naziv kartografskog prikaza:	IZVADAK IZ PROSTORNOG PLANA OPĆINE NOVIGRAD - IZMJENE I DOPUNE		
Broj kartografskog prikaza:	/	Mjerilo kartografskog prikaza:	1:500
Odluka predstavničkog tijela o izradi plana (službeni glasnik):	Službeni glasnik Zadarske županije br. 14/09	Odluka predstavničkog tijela o donošenju plana (službeni glasnik):	Službeni glasnik Zadarske županije br. 10/10
Javna rasprava (datum objave):	14. 10. 2009.	Javni uvid odzvan od:	19. 10. 2009. do: 19. 11. 2009.
Pečat tijela odgovornog za provođenje javne rasprave:	Odgovorna osoba za provođenje javne rasprave: JOSO KLAPAN (ime, prezime i potpis)		
Suglasnost na plan prema danku ____ Zakona o prostornom uređenju broj suglasnosti:	datum:		
Pravna osobiteljko koja je izradila plan:	URED OVLAŠTENOG ARHITEKTA NEBOJŠA VEJMELKA, dipl. ing. arh. (ime, prezime i potpis)		
Pečat pravne osobiteljko koja je izradila plan:	Odgovorna osoba: NEBOJŠA VEJMELKA, dipl.ing.arh. (ime, prezime i potpis)		
Voditelj plana:	NEBOJŠA VEJMELKA, dipl.ing.arh. Stroški tisu u izradi plana: NEBOJŠA VEJMELKA, dipl.ing.arh.		
Pečat predstavničkog tijela:	Predstavnik predstavničkog tijela: RENO SINOVČIĆ (ime, prezime i potpis)		
Istovjetnost ovog prostornog plana sa izvornikom ovjerač:	Pečat nadležnog tijela: (ime, prezime i potpis)		

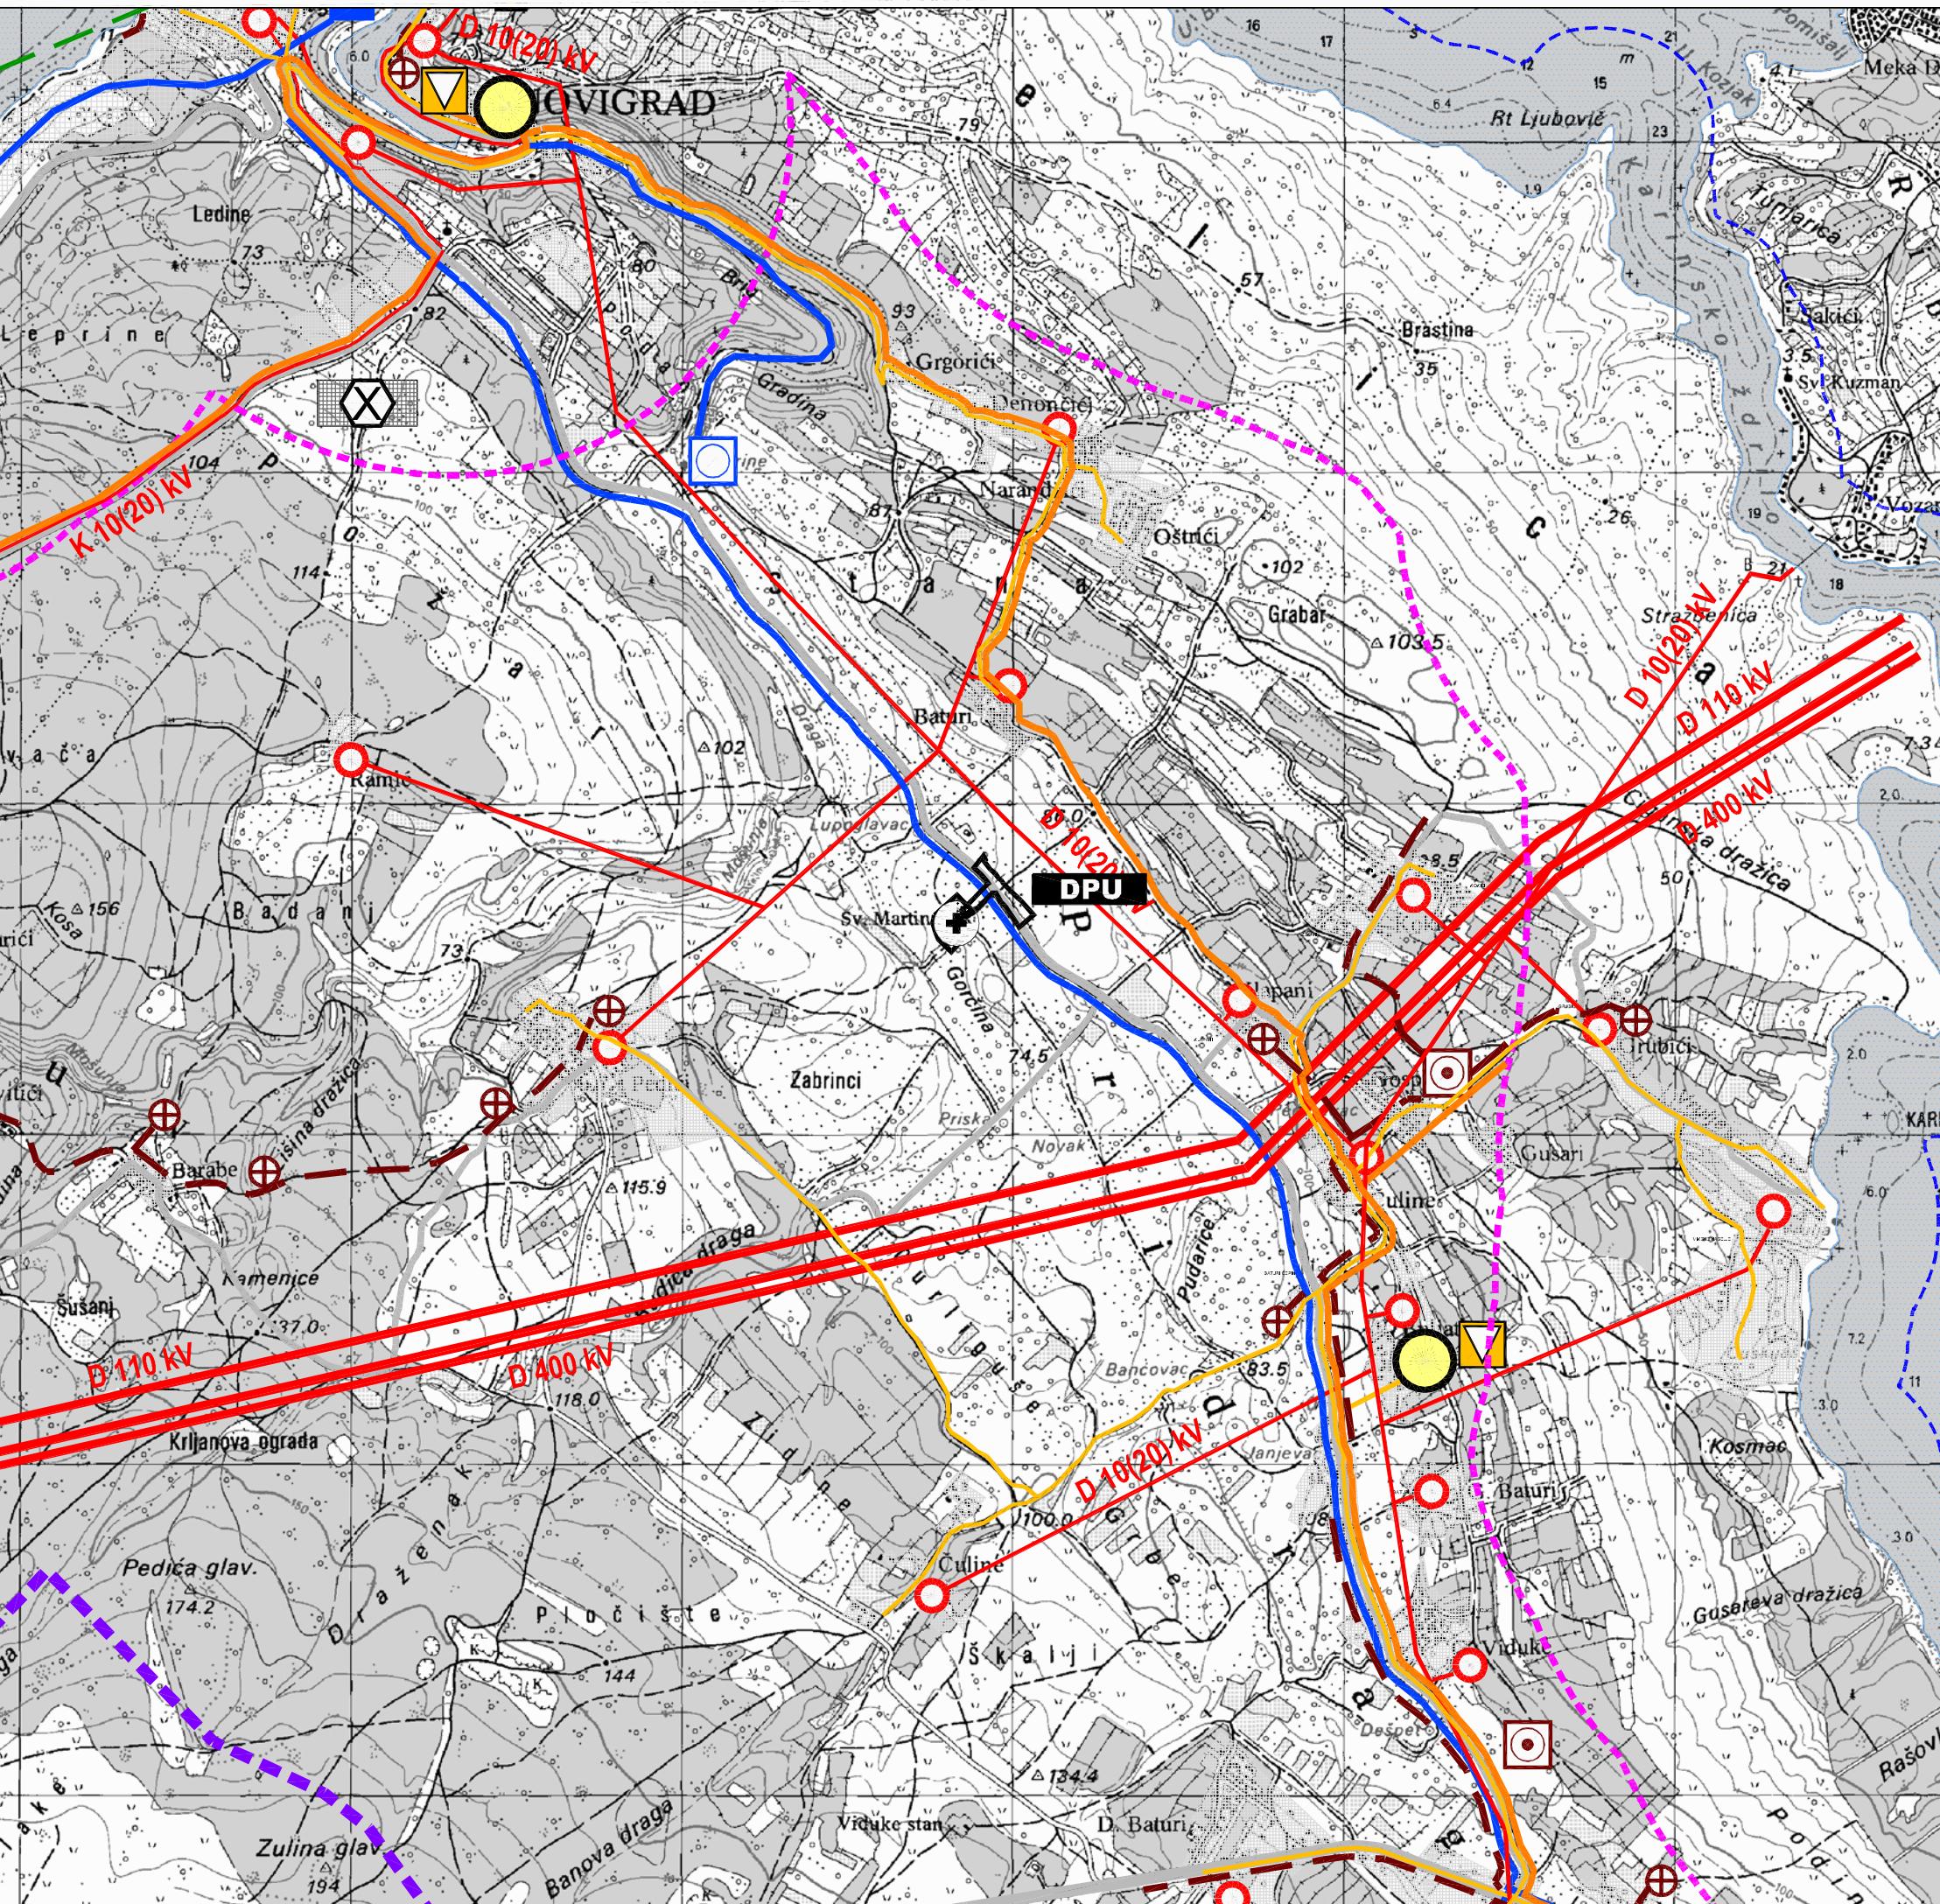


**DETALJNI PLAN
UREĐENJA
"MJESNO GROBLJE
U PRIDRAZI"**

**IZVADAK IZ PROSTORNOG
PLANA UREĐENJA OPĆINE
NOVIGRAD - IZMJENE I DOPUNE**


Kartografski prikaz:

2. INFRASTRUKTURNI SUSTAVI I MREŽE

**DPU
"MJESNO GROBLJE U PRIDRAZI"**

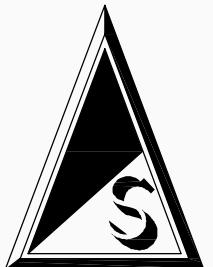

ZADARSKA ŽUPANIJA OPĆINA NOVIGRAD	
Naziv prostornog plana:	Detaljni plan uređenja "Mjesno groblje u Pridrazi"
Naziv kartografskog prikaza:	IZVADAK IZ PROSTORNOG PLANA OPĆINE NOVIGRAD - IZMJENE I DOPUNE
Broj kartografskog prikaza:	/
Mjerilo kartografskog prikaza:	1:500
Odluka predstavničkog tijela o izradi plana (službeno glasilo):	Odluka predstavničkog tijela o donošenju plana (službeno glasilo):
Službeni glasnik Zadarske županije br. 14/09	Službeni glasnik Zadarske županije br. 10/10
Javna rasprava (datum objave):	Javni uvid odzvan ot: 19. 10. 2009. do: 19. 11. 2009.
Pečat tijela odgovornog za provođenje javne rasprave:	Odgovorna osoba za provođenje javne rasprave: JOSO KLAPAN
(ime, prezime i potpis)	(ime, prezime i potpis)
Suglasnost na plan prema danku Zakona o prostornom uređenju broj suglasnosti:	Zakona o prostornom uređenju broj suglasnosti:
Pravna osobiteljko koja je izradio plan:	Odgovorna osoba: NEBOJŠA VEJMELKA, dipl.ing.arch.
Pečat pravne osobiteljko koja je izradio plan:	Odgovorna osoba: NEBOJŠA VEJMELKA, dipl.ing.arch.
(ime, prezime i potpis)	(ime, prezime i potpis)
Voditelj plana: NEBOJŠA VEJMELKA, dipl.ing.arch.	
Stroži tim u izradi plana: NEBOJŠA VEJMELKA, dipl.ing.arch.	
Pečat predstavničkog tijela:	Predstavnik predstavničkog tijela: RENO SINOVČIĆ
(ime, prezime i potpis)	(ime, prezime i potpis)
Istovjetnost ovog prostornog plana sa izvornikom ovjera:	Pečat nadležnog tijela:
(ime, prezime i potpis)	(ime, prezime i potpis)

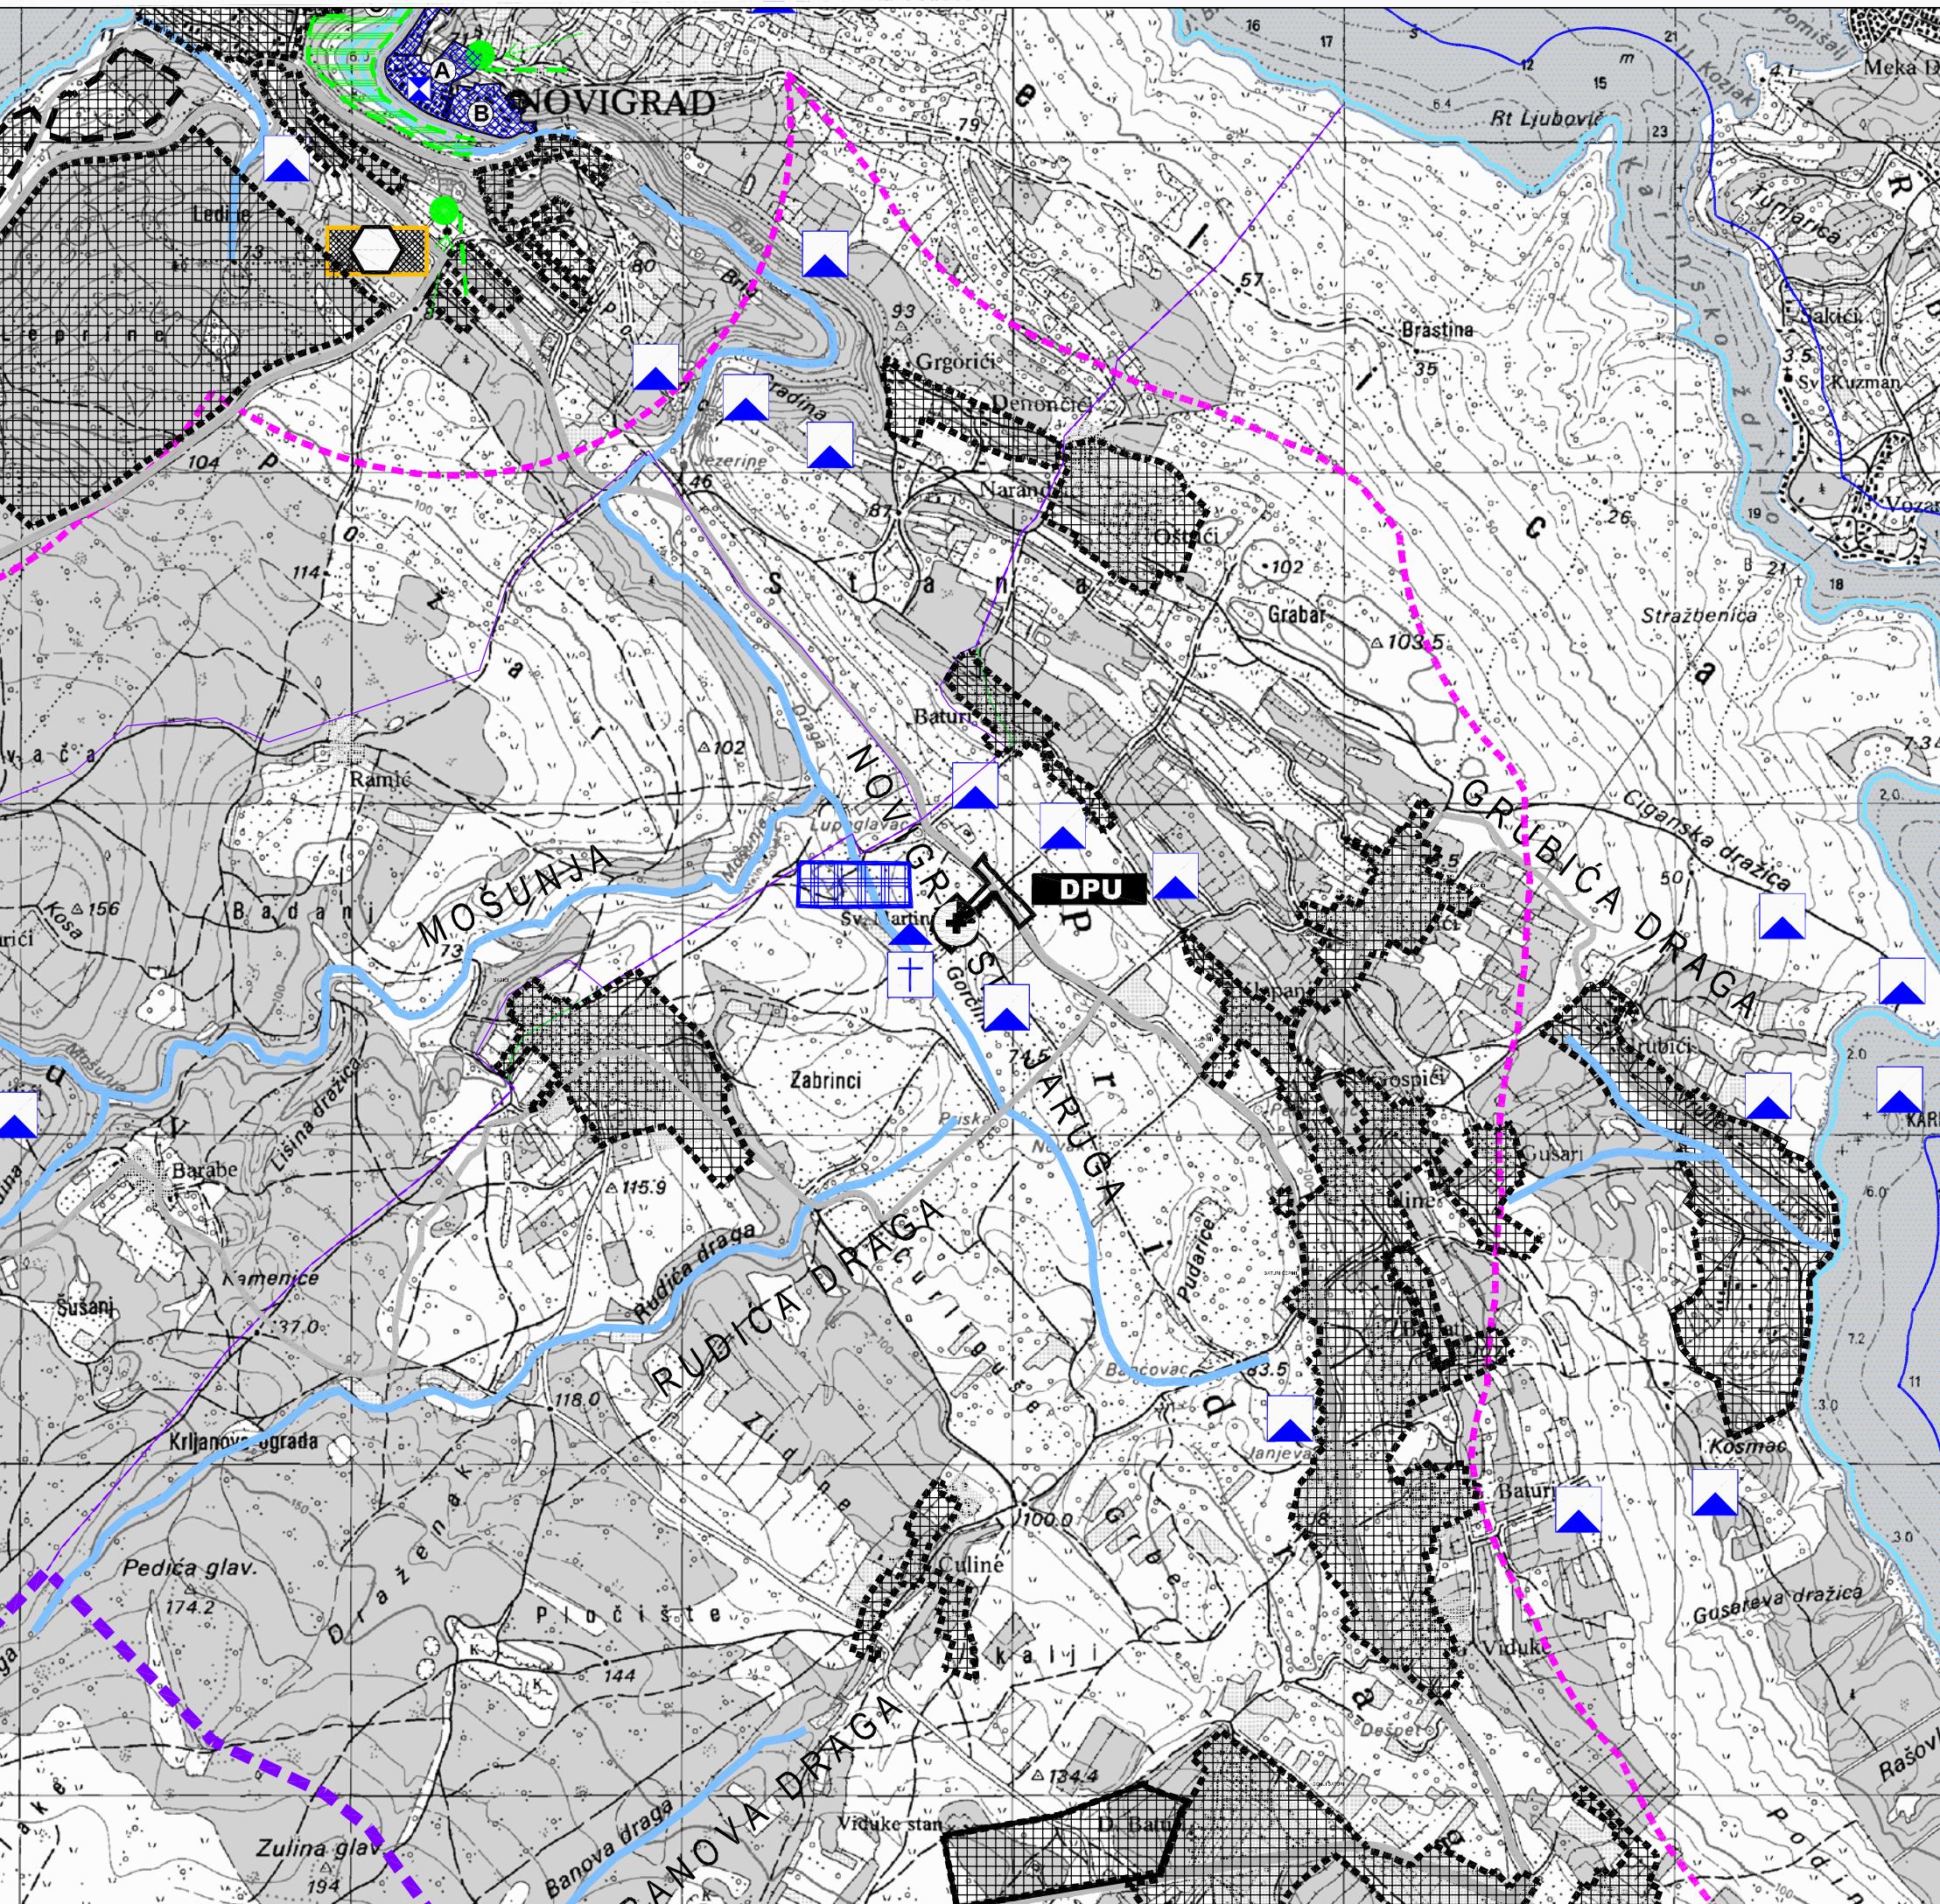


**DETALJNI PLAN
UREĐENJA
"MJESNO GROBLJE
U PRIDRAZI"**

**IZVADAK IZ PROSTORNOG
PLANA UREĐENJA OPĆINE
NOVIGRAD - IZMJENE I DOPUNE**

Kartografski prikaz:

3. UVJETI KORIŠTENJA I ZAŠTITE PROSTORA

**DPU
"MJESNO GROBLJE U PRIDRAZI"**

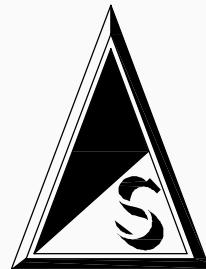

ZADARSKA ŽUPANIJA OPĆINA NOVIGRAD	
Naziv prostornog plana:	Detaljni plan uređenja "Mjesno groblje u Pridrazi"
Naziv kartografskog prikaza:	IZVADAK IZ PROSTORNOG PLANA OPĆINE NOVIGRAD - IZMJENE I DOPUNE
Broj kartografskog prikaza:	/
Mjerilo kartografskog prikaza:	1:500
Odluka predstavničkog tijela o izradi plana (službeno glasilo):	Odluka predstavničkog tijela o donosu plana (službeno glasilo):
Službeni glasnik Zadarske županije br. 14/09	Službeni glasnik Zadarske županije br. 10/10
Javna rasprava (datum objave):	Javni uvid odzvan odc. 19. 10. 2009. odc. 19. 11. 2009.
Pečat tijela odgovornog za provođenje javne rasprave:	Odgovorna osoba za provođenje javne rasprave: JOSO KLAPAN
(ime, prezime i potpis)	(ime, prezime i potpis)
Suglasnost na plan prema danku ____ Zakona o prostornom uređenju broj suglasnosti:	Zakona o prostornom uređenju broj suglasnosti:
Pravna osobiteljko koja je izradila plan:	URED OVLAŠTENOG ARHITEKTA NEBOJŠA VEJMELKA, dipl. ing. arh.
Pečat pravne osobiteljko koja je izradila plan:	Odgovorna osoba: NEBOJŠA VEJMELKA, dipl.ing.arh.
(ime, prezime i potpis)	(ime, prezime i potpis)
Voditelj plana: NEBOJŠA VEJMELKA, dipl.ing.arh.	
Stroži tim u izradi plana: NEBOJŠA VEJMELKA, dipl.ing.arh.	
Pečat predstavničkog tijela:	Predstavnik predstavničkog tijela: RENO SINOVIĆ
(ime, prezime i potpis)	(ime, prezime i potpis)
Istovjetnost ovog prostornog plana sa izvornikom ovjerač:	Pečat nadležnog tijela:
(ime, prezime i potpis)	(ime, prezime i potpis)



**DETALJNI PLAN
UREĐENJA
"MJESNO GROBLJE
U PRIDRAZI"**

**IZVADAK IZ PROSTORNOG
PLANA UREĐENJA OPĆINE
NOVIGRAD - IZMJENE I DOPUNE**

Kartografski prikaz:

4.2 GRAĐEVINSKA PODRUČJA NASELJA - PRIDRAGA

**DPU
"MJESNO GROBLJE U PRIDRAZI"**

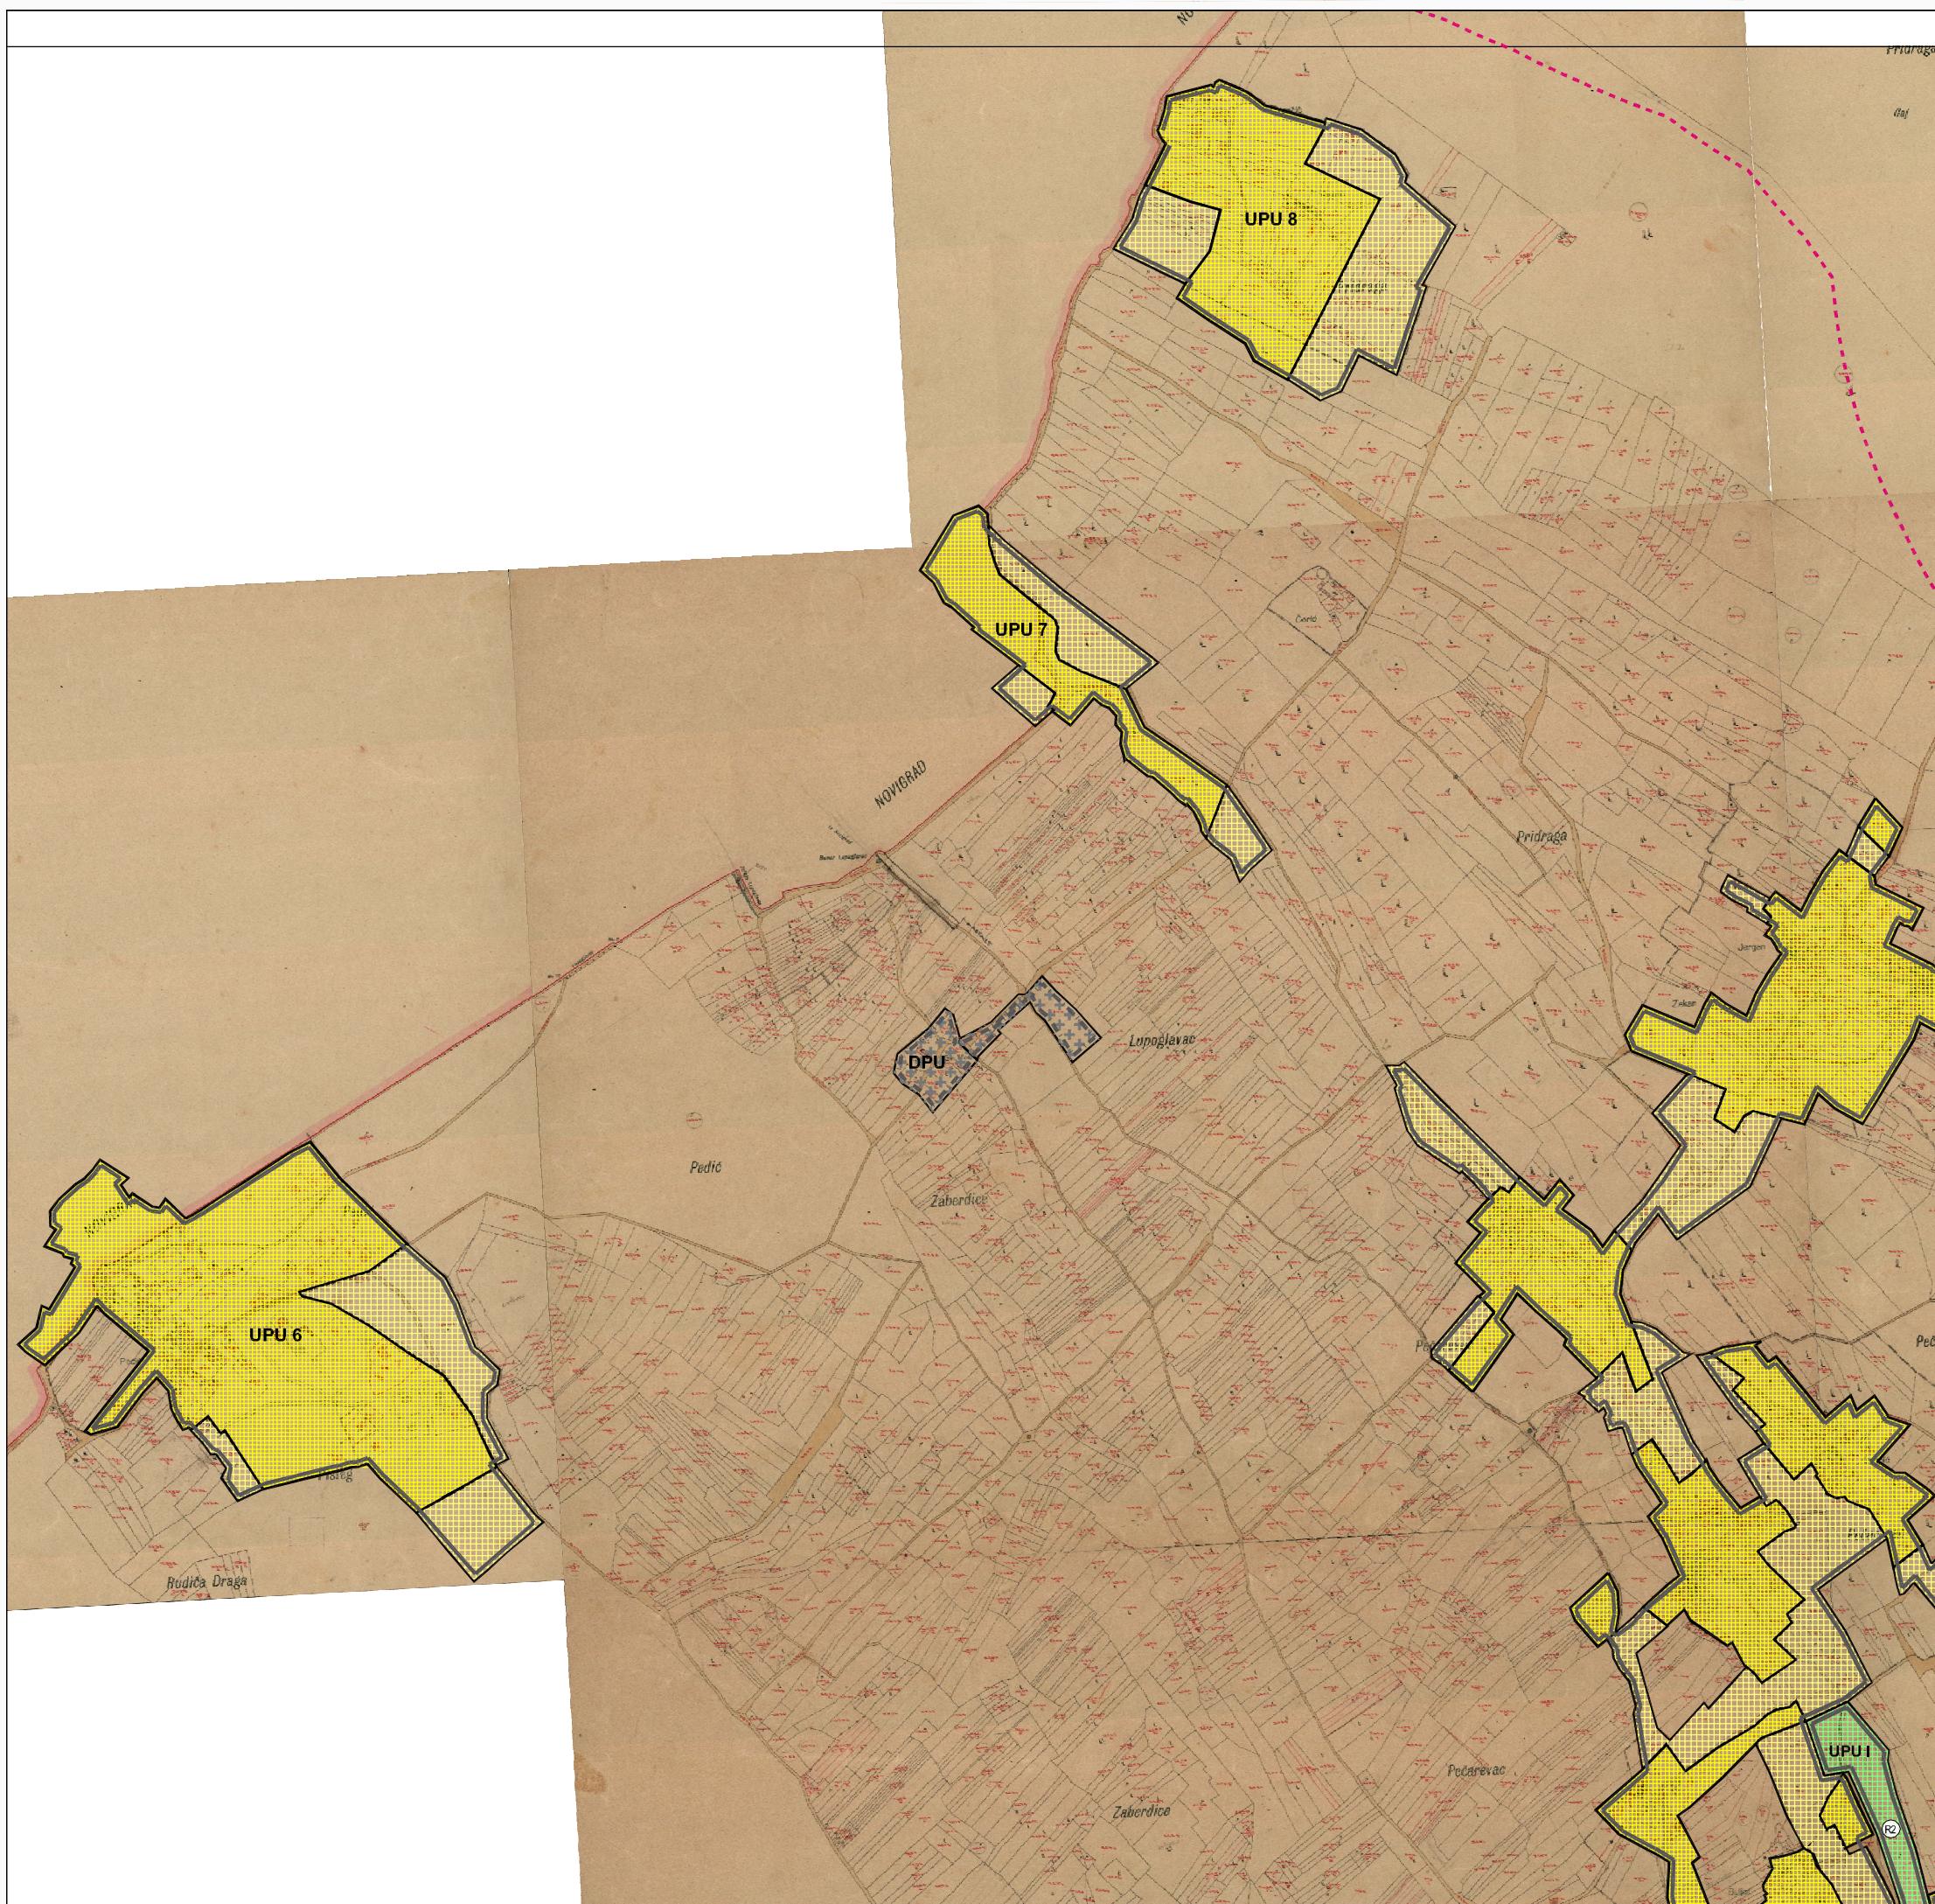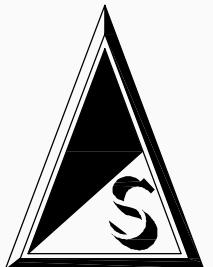

ZADARSKA ŽUPANIJA OPĆINA NOVIGRAD			
Naziv prostornog plana:	Detaljni plan uredjenja "Mjesno groblje u Pridrazi"		
Naziv kartografskog prikaza:	IZVADAK IZ PROSTORNOG PLANA OPĆINE NOVIGRAD - IZMJENE I DOPUNE		
Broj kartografskog prikaza:	/	Mjerilo kartografskog prikaza:	/
Odluka predstavničkog tijela o izradi plana (službeno glasilo):	Službeni glasnik Zadarske županije br. 14/09	Odluka predstavničkog tijela o donošenju plana (službeno glasilo):	Službeni glasnik Zadarske županije br. 10/10
Javna rasprava (datum objave):	14. 10. 2009.	Javni uvid odzvan od:	19. 10. 2009. 19. 11. 2009.
Pečat tijela odgovornog za provođenje javne rasprave:	Odgovorna osoba za provođenje javne rasprave: JOSO KLAPAN	(ime, prezime i potpis)	
Suglasnost na plan prema danku ____ Zakona o prostornom uređenju broj suglasnosti:		datum:	
Pravna osobiteljko koja je izradio plan:	URED OVILOŠTENOG ARHITEKTA NEBOJŠA VEJMELKA, dipl. ing. arh.	Odgovorna osoba: NEBOJŠA VEJMELKA, dipl.ing.arh.	
Pečat pravne osobiteljko koja je izradio plan:		(ime, prezime i potpis)	
Voditelj plana: NEBOJŠA VEJMELKA, dipl.ing.arh.	Pečat predstavničkog tijela: RENO SINOVCIĆ	Predsjednik predstavničkog tijela: RENO SINOVCIĆ	
Stručni tim u izradi plana: NEBOJŠA VEJMELKA, dipl.ing.arh.		(ime, prezime i potpis)	
Istovjetnost ovog prostornog plana sa izvornikom ovjerača:		Pečat nadležnog tijela:	
(ime, prezime i potpis)			

III. STRUČNE PODLOGE

Detaljni plan uređenja "Mjesno groblje u Pridrazi" je izrađen prema Zakonu o prostornom uređenju i gradnji (N.N. br. 76/07), odnosno prema Pravilniku o sadržaju, mjerilima kartografskih prikaza, obveznim prostornim pokazateljima i standardu elaborata prostornih planova (N.N. br. 106/98 i 39/04).

Plan je izrađen na geodetsko-katastarskoj podlozi u mjerilu 1:500, koju je izradio Ured ovlaštenog inženjera geodezije, Frane Vlatković, dipl. ing. geod..



IV. POPIS SEKTORSKIH DOKUMENATA I PROPISA

Popis sektorskih dokumenata i propisa koje je bilo potrebno poštivati u izradi Plana, a koji se odnose na sadržaje plana slijede:

a) popis propisa

- Zakon o prostornom uređenju i gradnji (NN 76/07, 38/09)
- Pravilnik o sadržaju, mjerilima kartografskih prikaza, obveznim prostornim pokazateljima i standardu elaborata prostornih planova (NN 106/98, 39/04, 45/04 i 163/04)
- Pravilnik o osiguranju pristupačnosti građevina osobama s invaliditetom i smanjenje pokretljivosti (NN 151/05 i 61/07)
- Zakon o vodama (NN 107/99 i 150/05)
- Zakon o zaštiti od požara (NN 58/93, 33/05 i 107/07)
- Pravilnik o uvjetima za vatrogasne pristupe (NN 35/94, 55/94 i 142/03)
- Pravilnik o hidrantskoj mreži za gašenje požara (NN 8/06)
- Zakon o zaštiti od buke (NN 20/03 i 100/04)
- Zakon o zaštiti zraka (NN 178/04 i 60/08)
- Uredba o preporučenim i graničnim vrijednostima kakvoće zraka (NN 101/96 i 2/97)
- Zakon o otpadu (NN 178/04, 153/05, 111/06 i 110/07)
- Zakon o zaštiti i očuvanju kulturnih dobara (NN 69/99, 151/03 i 157/03)
- Zakon o državnoj izmjeri i katastru nekretnina (NN 16/07)
- Zakon o komunalnom gospodarstvu (NN 36/95, 70/97, 128/99, 57/00, 129/00, 59/01, 26/03, 82/04 i 178/04)
- Zakon o javnim cestama (NN 180/04, 138/06, 146/08 i 38/09)
- Pravilnika o uvjetima za projektiranje i izgradnju priključaka i prilaza na javnu cestu (NN 119/07).
- Zakon o zaštiti okoliša (NN 110/07)
- Uredba o procjeni utjecaja zahvata na okoliš (NN 64/08, 67/09)
- Zakon o zaštiti prirode (NN 70/05 i 139/08)
- Zakon o obveznim odnosima (NN 35/05)
- Pravilnikom o tehničkim uvjetima gradnje i uporabe telekomunikacijske infrastrukture (NN RH br. 88/01)



DETALJNI PLAN UREĐENJA “MJESNO GROBLJE U PRIDRAZI ”

V. ZAHTJEVI I MIŠLJENJA IZ ČLANKA 79. i 94. ZAKONA

Preslike ishodovanih mišljenja i suglasnosti prema članku 79 i 94 Zakona kako slijede:



**Ured ovlaštenog inženjera elektrotehnike, Luciano Ćustić, dipl.ing.el.
tel. 023/235-520 fax. 023/492-534 GSM: 098/320-217 e-mail: luciano.custic@zd.t-com.hr
Ivana Viteza od Sredne 13, 23000 Zadar**

HEP "Distribucija" d.o.o. Zagreb

DP "Elektra" Zadar

Kralja Dmitra Zvonimira 8

23000 Zadar

**PREDMET: ZAHTJEV ZA IZDAVANJEM TEHNIČKIH PODATAKA ZA
PROJEKTIRANJE**

Molimo gornji naslov da nam izda tehničke podatke za projektiranje elektroenergetskog razdjela (MNN I JR), za

DPU PROŠIRENJE GROBLJA U PRIDRAZI

Detaljnim planom uređenja proširenja groblja u Pridrazi, određuje se način izgradnje i korištenja prostora.

Predviđena procjena ukupne potrošnje zone obuhvata urbanističkog plana uređenja, je cca **10 kVA**.

Sa štovanjem

Projektant elektrotehnike:

Luciano Ćustić, dipl.ing.el.


Luciano Ćustić
dipl.ing.el.
Ovlašteni inženjer
DISTRIBUCIJA
DP "ELEKTRA"
Zadar

E 1773

Prilog:

1. Zona obuhvata DPU PROŠIRENJA GROBLJA U PRIDRAZI
2. "CD" sa podlogom

U Zadru, 11. 05. 2009.

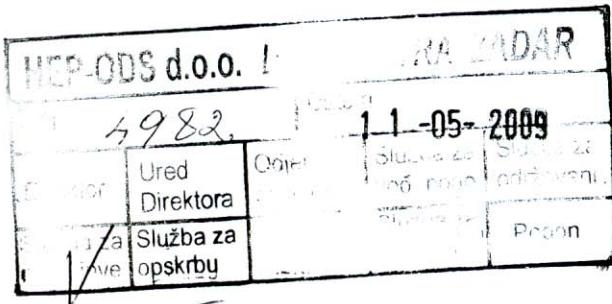

*Luciano Ćustić, dipl.ing.el.
Ured ovlaštenog inženjera el.
23000 ZADAR
Ivana Viteza od Sredne 13*

4-14/ / RI-ŽŠ

12.05.2009.

ELEKTRIFIKACIJA ZONE PO DPU "GROBLJE" U PRIDRAZI
- tehnički uvjeti za izradu Idejnog rješenja po DPU

Napomena: Nakon izrade projektne dokumentacije primjerak projekta dostaviti "ELEKTRA" Zadar na suglasnost

1. Svrha izgradnje je napajanje električnom energijom zone DPU "GROBLJE" u Pridrazi sa traženom snagom od 10 kW.

2. Mreža niskog napona iz STS KLAPANI

- a) Priklučna točka: niskonaponska ploča u STS KLAPANI
- b) Vrst mreže : kabelska
- c) Tipovi kabela: XPOO-A 4x185 mm² (mreža), 4x35 mm² (priklučak)
- d) Trasa: po odredbi projektanta
- e) Općenito o NN mreži:
 - specificirati opremu u skladu sa tipizacijom DP "ELEKTRA" Zadar.
 - nacrt situacije mora sadržavati oznaku sjevera , uočljivo obilježavanje TS, oznake vodova po tipu i presjeku sa naznačenim dužinama dionica
 - na kabelske završetke ugraditi kabelske glave sa " Raychem" opremom

- f) Kod kabelskih razdjelnih ormara poštivati slijedeće:
- kućište i temelj može biti betonsko sa vratima od preprega ili u cijelosti od preprega (atestiran na samogasivost , povišenje temperature do 80 C i UV zračenja)
 - brtvele moraju biti od nehrđajućeg čelika kategorije A2
 - brava mora zatvarati u 3 točke
 - treba ugraditi dva graničnika, radi sprječavanja čupanja od naglog i nekontroliranog otvaranja (jak vjetar i sl.)
 - sabirnice moraju biti od bakra
 - sabirnicu za neutralni vod treba izraditi u dimenziji 40x5 mm, te izbušiti 8 rupa
 - na gornjem segmentu temelja treba postaviti nosač za pričvršćenje kabela (traka 30x5 mm) od nehrđajućeg čelika kategorije A2
 - svi vijci i matice moraju biti od nehrđajućeg čelika kategorije A2
 - treba osigurati mogućnost ugradnje 4 osiguračke letve s tropolnim izvlačenjem osigurača
 - ormarić od preprega mora imati dvostruki utor na svim bridovima koji se spajaju ili zatvaraju
- g) Uzemljivač uz kabel : uže Cu 50 mm²
- h) Sistem razdiobe: TN-C-S
- i) Zaštita od previsokog napona dodira: uređaj za automatsko isklapanje struje kvara
- j) Vršna snaga zone : 10 kW


Savjetnik Direktora:

Branko Burčul dipl.ing.

15.05.09.

v.d. Direktor:

Tomislav Dražić dipl.ing.

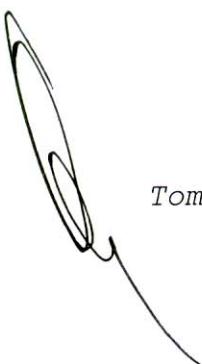

ELEKTRA ZADAR

Služba za razvoj i investicije
Odjel za razvoj mreža

Ulica kralja Dmitra Zvonimira 8
23 000 Zadar

TELEFON • 023 • 290-500
TELEFAKS • 023 • 314-051
POŠTA • 23 000 Zadar • SERVIS
ŽIRO RAČUN • 2484008-1400016324

Luciano Ćustić dipl.ing.
Ured ovlaštenog ing.
23000 ZADAR
Ivana Viteza od Sredne 1

NAŠ BROJ I ZNAK

4-14/2584/ŽŠ

VAŠ BROJ I ZNAK

PREDMET

DATUM

20.05.2009

ELEKTRIFIKACIJA PO UPU GROBLJE U PRIDRAZI

- dostava tehničkih uvjeta za Idejno rješenje po UPU

U prilogu vam dostavljamo tehničke uvjete za izradu Idejnog rješenja koje ste dužni poštivati prilikom izrade projekta. Primjerak dovršenog projekta dostavite DP ELEKTRA ZADAR na pregled radi dobivanja suglasnosti.

Uz poštovanje !

Savjetnik Direktora:

Branko Burčul dipl.ing.

v.d Direktor:

Tomislav Dražić dipl.ing.

HEP-Gospodarsko pravno društvo d.o.o. ZAGREB
DISTR. ZADAR
ELEKTRA ZADAR

ČLAN HEP GRUPE



Republika Hrvatska
Zadarska županija
Općina Novigrad
Ured načelnika

Klasa: 350-02/05-01/14

Ur.br. 2138/03-09-1

Novigrad, 30.06.2009. g.

- PREDMET:**
- Zahtjev za izradu Urbanističkog plana uređenja naselja Grubići-Ćuskijaš-Vrulja (u dalnjem tekstu: Plan)-poziv-
 - Zahtjev za izradu Urbanističkog plana uređenja gospodarske zone Novigrad 1, Novigrad 2 i Pridraga 1 (u dalnjem tekstu: Plan)-poziv-
 - Zahtjev za izradu Urbanističkog plana uređenja gospodarske zone- mrjesilište (u dalnjem tekstu: Plan)-poziv-
 - Zahtjev za izradu Urbanističkog plana uređenja naselja Gajine(u dalnjem tekstu: Plan)-poziv-
 - Zahtjev za izradu Detaljnog plana uređenja mjesnog groblja u Pridragi (u dalnjem tekstu: Plan)-poziv-

Temeljem članka 79. Zakona o prostornom uređenju i gradnji (NN 76/07) .Općina Novigrad dostavlja Vam Odluku o izradi Urbanističkih planova: UPU-a naselja Grubići-Ćuskijaš-Vrulja, UPU-a gospodarske zone Novigrad 1, Novigrad 2 i Pridraga 1, UPU-a gospodarske zone –mrjesilište, UPU-a naselja Gajine i DPU-a mjesnog groblja u Pridragi i poziva Vas da u roku od 20 dana dostavite zahtjeve (podatke, planske smjernice i propisane dokumente) za izradu ovog Plana .

Ukoliko traženo ne dostavite u navedenom roku, smatrati će se da ih nemate.U tom slučaju moraju se u izradi i donošenju Plana poštivati uvjeti koje za sadržaj Plana određuju odgovarajući propisi i dokumenti.

Tijela i osobe niže navedeni , određeni posebnim propisima , moraju u zahtjevima iz predhodnog stavka odrediti važeće propise i njihove odredbe te druge stručne i ostale dokumente , na kojima temelje svoje zahtjeve u obuhvatu ovog Plana. Ako to tijela i osobe ne učine Općina Novigrad kao nositelj izrade, takvo zahtijevanje dužan poštivati ,ali je to dužan posebno obrazložiti.

Tijela i osobe niže navedeni , ne mogu u zahtjevima za ovaj provedbeni dokument prostornog uređenja postavljati uvjete kojima bi se mijenjale smjernice za strateški dokument prostornog uređenja.

Tijela i osobe niže navedeni , određeni posebnim propisima , dužni su Općini Novigrad kao nositelju izrade na njegov zahtjev dostaviti bez naknade raspoložive podatke i drugu dokumentaciju iz njihovog djelokruga , koji su potrebni za izradu ovog Plana.

S poštovanjem,



Dostaviti:

- Zavod za prostorno uređenje, Zadarska županija, Braće Vranjanina 11, Zadar
- Uprava za zaštitu kulturne baštine, Konzervatorski odjel u Zadru, Ilije Smiljanića 3, Zadar
- PU Zadarska, Odjel upravnih i inspekcijskih poslova zaštite i spašavanja, Zore Dalmatinske 1, Zadar
- Uprava za ceste Zadarske županije, Zrinsko –Frankopanska 10/2, Zadar
- Hrvatske vode, VGO za vodno područje dalmatinskih slivova, R: Katalinića Jeretova 5, Zadar
- Vodovod d.o.o Zadar, Špire Brusine 17, Zadar
- Hrvatske šume, šumarija Zadar, Vjekoslava Maštrovića 12, zadar
- Odašiljači i veze d.o.o, Ulica grada Vukovara 269 d, Zagreb
- Lučka kapetanija Zadar, Obala kralja Petra Krešimira 4, Zadar
- HEP , Elektra Zadar, Kralja Dmitra Zvonira 8, Zadar
- Hrvatske šume d.o.o , uprava šuma podružnica Split, Odjel za ekologiju, Kralja Zvonimira 35, Split
- HT-hrvatske telekomunikacije, Regija 2-Jug, Sinjska 4, Split
- M. O Pridraga
- Ured državne uprave u Zadarskoj županiji , sanitarna inspekcija, I. Mažuranića bb, Zadar
- Zadarska nadbiskupija
- Ured ovlaštenog arhitekta Nebojša Vejmelka, dipl. ing. Arh.

HEP - Operator distribucijskog sustava d.o.o.

ELEKTRA ZADAR
Služba za razvoj i investicije
Odjel za razvoj mreže

Ulica kralja Dmitra Zvonimira 8
23 000 Zadar

TELEFON - 023 - 290-500
FAX - 023 - 314-051
POŠTA - 23 000 Zadar - SERVIS
ŽIRO RAČUN - 2484008-1400016324

NAŠ BROJ I ZNAK

ŽUPANIJA ZADARSKA OPĆINA NOVIGRAD	
Primljenio:	16.07.2009
Klasifikacijska oznaka	Org. jed.
350-02/09-01/14 08	
Unutarnji broj:	Prilog
4-14-02/09-01/14 08	Vrijed.
n-r Načelnika	

Urudžbeni broj: **4-14-02/09-01/14 08**
n-r Načelnika

VAŠ BROJ I ZNAK

PREDMET: 4-14/3243/ŽŠ

DATUM:

13.07.2009

**ELEKTRIFIKACIJA ZONA PO UPU GRUBIĆI , NOVIGRAD 1,
NOVIGRAD 2, PRIDRAGA 1, MRIJESILIŠTE, GAJINE I GROBLJE
-dostava smjernica za izradu Idejnog rješenja elektroopskrbe**

Budući da ste pristupili izradi predmetnih UPU skrećemo vam pažnju da je vezano za problematiku Elektroopskrbe potrebno slijedeće:

- da su izradivači plana u dijelu Elektroopskrba dužni razraditi PROGNOZU VRŠNOG OPTEREĆENJA (u kW) zone po UPU u skladu sa urbanističkim kapacitetima i sadržajima
- izradivač plana u dijelu Elektroopskrba je dužan po izračunu vršnog opterećenja zone zatražiti od ELEKTRE ZADAR tehničke uvjete za izradu Idejnog rješenja napajanja el. energijom zone po UPU
- izradivač plana, po dobivanju tehničkih uvjeta treba dostaviti dovršeno Idejno rješenje napajanja el. energijom zone po UPU , ELEKTRI ZADAR na suglasnost
- po dobivenoj suglasnosti na Idejno rješenje Elektroopskrbe , UPU se može kompletirati i jedan primjerak dostaviti ELEKTRI ZADAR

Sa štovanjem !

HEP - Operator distribucijskog sustava d.o.o. ZAGREB
DISTRIBUCIJSKO PODRUČJE 1
ELEKTRA ZADAR

Savjetnik Direktora :

Branko Burčić dipl.ing.

ČLAN HEP GRUPE

Tomislav Dražić dipl.ing.

v.d. Direktor:

• TRGOVACKI SUD U ZAGREBU MBS 080434230 • OIB 46830600751 • MB 1643991 • UPLAĆEN TEMELJNI KAPITAL 20.000,00 HRK •
• UPRAVA DRUŠTVA • DIREKTOR MIŠO JURKOVIĆ
• www.hep.hr •



**REPUBLIKA HRVATSKA
MINISTARSTVO UNUTARNJIH POSLOVA
POLICIJSKA UPRAVA ZADARSKA
Odjel upravnih inspekcijskih
i poslova zaštite i spašavanja**

Broj: 511-18-06-5654/1-09 BŠ
Zadar, 13. srpnja 2009. godine

ŽUPANIJA ŽADARSKA OPĆINA NOVIGRAD	
Primljeno:	17.7.2009
Klasifikacijska oznaka	Org jed.
350-02-09-01-14	28
Uradžbeni broj	Prilog
511-18-06-5654/1-09 A	Vnjed

**REPUBLIKA HRVATSKA
ZADARSKA ŽUPANIJA
OPĆINA NOVIGRAD
Ured načelnika**

Predmet: Prijedlog

- UPU naselja Grubići-Čuskijaš-Vrulja, UPU gospodarske zone Novigrad 1, Novigrad 2 i Pridraga 1, UPU gospodarske zone Mrjesilište, UPU naselja Gajine, DPU mjesnog groblja u Pridragi

- očitovanje

U svezi Vašeg dopisa dostavljamo Vam naše očitovanje da u tekstualni dio plana (posebnim uvjetima, osim Detaljnog plana uređenja mjesnog groblja u Pridragi) uđe slijedeće:

- u svrhu sprječavanja širenja požara na susjedne građevine, građevina mora biti udaljena od susjednih građevina najmanje 4 m ili manje, ako se dokaze uzimajući u obzir požarno opterećenje, brzinu širenja požara, požarne karakteristike materijala građevina, veličinu otvora na vanjskim zidovima građevina i dr. da se požar neće prenijeti na susjedne građevine ili mora biti odvojena od susjednih građevina požarnim zidom vatrootpornosti najmanje 90 minuta, koji u slučaju da građevina ima krovnu konstrukciju (ne odnosi se na ravni krov vatrootpornosti najmanje 90 minuta) nadvisuje krov građevine najmanje 0,5 m ili završava dvostranom konzolom iste vatrootpornosti dužine najmanje 1 m ispod pokrova krovišta, koji mora biti od negorivog materijala na dužini konzole;
- radi omogućavanja spašavanja osoba iz građevine i gašenja požara na građevini i otvorenom prostoru, građevina mora imati vatrogasni prilaz određen prema posebnom propisu, a prilikom gradnje ili rekonstrukcije vodoopskrbnih mreža, mora se, ukoliko ne postoji, predvidjeti hidrantska mreža;
- prilikom projektiranja garaža, koristiti važeće pozitivne hrvatske propise odnosno priznata pravila tehničke prakse, što se temelji na čl. 2. st. 1. Zakona o zaštiti od požara ("Narodne novine" br. 58/93, 33/05, 107/07 i 38/09);
- ostale mjere zaštite od požara projektirati u skladu s važećim pozitivnim hrvatskim propisima i normama koji reguliraju ovu problematiku;
- za zahtjevne građevine izraditi prikaz predviđenih mjera zaštite od požara iz kojeg će biti moguće ocijeniti odabran i sustav zaštite od požara;

S poštovanjem !

— N A Č E L N I K —

Marko Butić, dipl. iur.



društvo s ograničenom odgovornošću

Uprava: Darko Vuletić, dipl. ing. šum – predsjednik; mr. sc. Darko Beuk, dipl. ing. šum. – član; Damir Felak, dipl. ing. šum. – član; Božidar Longin, dipl. ing. šum. – član; Zdenko Podolar, dipl. oec. – član • Trg. sud u Zagrebu (MBS 080251008) • MB 3631133 • Žiro račun broj: 2340009-1100100360 kod Privredne banke Zagreb • Temeljni kapital 1.171.670.000,00 kn, uplaćen u cijelosti • Telefon: 01/48 04 111 • Telefax: 01/48 04 101 • pp 148, 10002 Zagreb • web: <http://www.hrsome.hr> • e-mail: direkcija@hrsme.hr

Uprava Šuma podružnica Split, Kralja Zvonimira 35, Split tel 021 482 744, fax 021 482 946, e-mail:usspl@hrsme.hr

ŠUMARIJA ZADAR

ul. Vjekoslava Maštrovića br. 12.

tel./fax.: 023/333-144

e-mail:sumarija-zadar@hrsme.hr

Ur.br. ZAD-02-2009-177/2

Zadar, 15.srpanj 2009. god.

10000 Zagreb, Ljudevitova Parkasa Vukotrovića 2

ŽUPANIJA ZADARSKA OPĆINA NOVIGRAD	Primljenio: 16.07.2009
Klasifikacijska oznaka	Org jed.
3.002.0901/16	OP
Urudžbeni broj:	Prilog Vrijed
02-177-09-1	

REPUBLIKA HRVATSKA
OPĆINA NOVIGRAD
Ured načelnika

Predmet: Zahtjev za očitovanje na urbanističke planove uređenja

- Naselja Grubići-Čuskijaš-Vrulja
 - Gospodarske zone Novigrad 1, Novigrad 2 i Pridraga 1
 - Gospodarske zone mrijestilište
 - Naselja Gajine
- i DPU mjesnog groblja u Pridragi

Veza Vaš dopis od 30.lipnja 2009. Godine, Klasa: 350-02/09-01/14, Urbroj: 2198/08-09-1, kojim tražite da Hrvatske šume d.o.o., sukladno odredbama članka 79. Zakona o prostornom uredenju i gradnji, dostave svoje zahtjeve (podatke, planske smjernice i propisane dokumente) za izradu urbanističkih planova uređenja:

- Naselja Grubići-Čuskijaš-Vrulja
 - Gospodarske zone Novigrad 1, Novigrad 2 i Pridraga 1
 - Gospodarske zone mrijestilište
 - Naselja Gajine
- i DPU mjesnog groblja u Pridragi


u Općini Novigrad.

Izvještavamo Vas da uz Vaš zahtjev za očitovanjem nismo zaprimili kartografski ili digitalni prilog iz kojeg bi bila vidljiva zona obuhvata područja na koja se proteže navedeni urbanistički i detaljni planovi te sukladno navedenom nismo se u mogućnosti očitovati na Vaš zahtjev.

Molimo Vas da nam u što kraćem roku dostavite kartografski i digitalni prilog koji se odnosi na gore navedene planove uređenja u Općini Novigrad kako bi se mogli pravovremeno očitovati.

Napomena : Iz dostavljenog Prostornog plana uređenja nije moguće precizno utvrditi koje su zone obuhvata urbanističkih planova uređenja za koje se traži očitovanje

S poštovanjem,

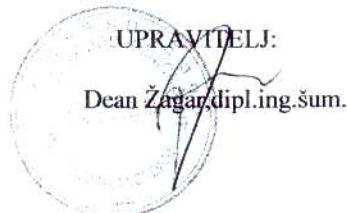

VODOVOD d.o.o.

ZÁDAR, Špire Brusine 17 • Tel: centrala 311-211, 312-192; direktor 211-219, dežurna služba 312-598 i 312-270 • Fax: 023/213-204 •
Br. Žiro računa: 2485003-1100200037 • Porezni (matični) broj: 3410153 • Upisano u registru Trgovačkog suda u Splitu: MBS 06008364, Tit
97/1243-3 • Temeljni kapital: 159.483.800,00 kn • Uprava društva: Hrvoje Patrk

Broj : 2245/6 - VM

Zadar, 16.07.2009.

ŽUPANIJA ZADARSKA OPĆINA NOVIGRAD		
Primljeno: 20.07.2009.		
Klasifikacijska oznaka	Org jed.	
Uradžbeni broj	Prilog	Vrijed.

**ZADARSKA ŽUPANIJA
OPĆINA NOVIGRAD**

Predmet : UPU MJESENOG GROBLJA U PRIDRAGI**Zahtjevi i smjernice**

Na temelju vašeg poziva klasa 350-02/09-01/14 , ur. broj 2198/08-09-1 , dostavljamo vam naše zahtjeve i smjernice za izradu predmetnog plana.

POSEBNI UVJETI ZA IZRADU PLANA

Priklučenje mjesnog groblja u Pridragi na vodoopskrbni sustav je moguće s magistralnog cjevovoda Karin-Pridraga-Novigrad koji prolazi uz cestu Novigrad-Pridraga ili s eventualnog ogranka vodovodne mreže kojeg Općina Novigrad izgradi i predala na upravljanje *Vodovodu d.o.o. Zadar*.

Razvojno pripremni odjel :



Direktor :

Hrvoje Patrk, dipl.ing.



REPUBLIKA HRVATSKA
MINISTARSTVO ZDRAVSTVA I
SOCIJALNE SKRBI
UPRAVA ZA SANITARNU INSPEKCIJU
Služba županijske sanitарne inspekције
Odjel za sjevernu Dalmaciju
Odsjek za Zadarsku županiju
KLASA : 540-02/09-03/3495
URBROJ: 534-08-3-5-2/1-09-2
Z a d a r , 27. srpnja 2009.

OPĆINA NOVIGRAD	
četvrtac	06. 09. 2009
Analitičarska oznaka	Org. jed.
IN02/09-01/03	✓
Ustrobeni broj	Prilog Vrijed.
534-08-3-5-2/1-09-1	

Viši sanitarni inspektor Ministarstva zdravstva i socijalne skrbi, Uprave za sanitarnu inspekciju, Službe županijske sanitarno inspekcije, Odjela za sjevernu Dalmaciju, Odsjeka za Zadarsku županiju, temeljem zahtjeva OPĆINE NOVIGRAD za izradu Urbanističkog plana uređenja naselja Grubići -Čuskijaš-Vrulja, gospodarske zone Novigrad 1, Novigrad 2 i Pridraga 1, zahtjeva za izradu Urbanističkog plana uređenja gospodarske zone mrjesilište, zahtjeva za izradu Urbanističkog plana uređenja naselja Gajine, zahtjeva za izradu detaljnog plana uređenja mjesnog groblja u Pridragi, u KLASI: 350-02/09-01/14, URBROJ: 2198/08-09-1 od 30. 06. 2009. temeljem čl. 79. Zakona o prostornom uređenju i gradnji (Narodne novine, br.76/07) i čl. 13. Zakona o sanitarnoj inspekciji (Narodne novine RH, br.113/08), u postupku pribavljanja posebnih uvjeta za gradnju, utvrđuje sljedeće:

SANITARNO-TEHNIČKE UVJETE I UVJETE ZAŠTITE OD BUKE:

1. u objektima osigurati dovoljne količine zdravstveno ispravne pitke vode,
2. vodovodne instalacije izvesti od inertnih i neškodljivih materijala u skladu sa Zakonom o predmetima opće uporabe (Narodne Novine RH, br. 85/06) i Pravilnikom o zdravstvenoj ispravnosti vode za piće (Narodne Novine RH, br. 47/08), i Pravilnikom o zdravstvenoj ispravnosti materijala i predmeta koji dolaze u neposredan dodir sa hranom (Narodne Novine RH, br. 48/08), te izvršiti dezinfekciju i ispiranje iste po ovlaštenoj ustanovi ili tvrtki,
3. osigurati higijensku dispoziciju otpadnih voda, sukladno odredbama Zakona o zaštiti pučanstva od zaraznih bolesti (Narodne novine, br.79/07); u vodonepropusnu septičku jamu, na javnu kanalizacijsku mrežu ili putem biopropričivača odgovarajućeg kapaciteta, te osigurati kontinuirano održavanje istog
4. izgradnju i uređenje stambenih prostora uskladiti s odredbama Pravilnika o minimalnim tehničkim uvjetima za izgradnju stanova (SL,br. 45/67)
5. provesti mjere zaštite od buke u sredini u kojoj ljudi rade i borave sukladno odredbama Zakona o zaštiti od buke (Narodna Novine, br. 30/09), Pravilnika o najvišim dopuštenim razinama buke u sredini u kojoj ljudi rade i borave (Narodne novine, br. 145/04) i Pravilnika o djelatnostima za koje je potrebno utvrditi provedbu mjera za zaštitu od buke („NN“,br. 91/07)
6. prilikom tehničkog pregleda objekata investitor je dužan predočiti analitička izvješća o ispitivanju zdravstvene ispravnosti vode za piće, potvrdu o izvršenoj dezinfekciji i ispiranju vodovodne instalacije sa strane ovlaštene ustanove ili tvrtke, atest o vodonepropusnosti septičke jame i kanalizacije ili ugovor o održavanju biopropričivača, tlačne probe vodovodne instalacije te ateste buke i zvučne izolacije.

**VODITELJICA ODSJEKA
VIŠI SANITARNI INSPEKTOR:**

DOSTAVITI:
① OPĆINA NOVIGRAD
Ured načelnika
2. Evidencija, ovdje,
3. Glavni arhiv.-

Marijana Brajčić, dipl.ing.





ŽUPANIJSKA UPRAVA ZA CESTE ZADARSKA ŽUPANIJE

HRVATSKA, ZADAR 23000, Zrinsko Frakoprska 10/2, MB: 1327534, e-mail: zuc-zadarsko-zupanje@zdi.com.hr
(centrala) Tel: 023 250 508, (revnatelj) 023 250 560, (odjel održavanja) 023 250-282, Fax: 023 254 467

KLASA: 340-03/09-01/932

UR. BROJ: 2198-1-86-03-04-09/113-2

Zadar, 27. srpnja 2009. godine

ZUPANIJSKA UPRAVA ZADARSKA ŽUPANIJE OPĆINA NOVIGRAD	
Prijavljeno:	29.07.2009.
Klasifikacijska znaka:	Org jed.
330-02-0001/14	OJ
Uradžbeni broj:	Prilog Vrijed
2198-1-86-03-04-09	

Temeljem članka 58. Zakona o javnim cestama (Narodne novine, broj: 180/04 i 138/06) i članka 20. Statuta Županijske uprave za ceste Zadarske županije, a sukladno odredbama članka 94. stavak 1. i 4. Zakona o prostornom uređenju i građenju (Narodne novine, broj: 76/07), po zahtjevu OPĆINE NOVIGRAD (Klasa: 350-02/09-01/14, Ur.broj: 2198/08-09-1), od 30. lipnja 2009. godine, izdaje se slijedeća

S U G L A S N O S T

Županijska uprava za ceste Zadarske županije je suglasna s izradom Urbanističkih planova: UPU-a naselja Grubići-Čuskijaš-Vrulja, UPU-a gospodarske zone Novigrad 1, Novigrad 2 i Pridraga 1, UPU-a gospodarske zone – mjestilište, UPU-a naselja Gajine i DPU-a mjesnog groblja Pridraga, jer su rješenja u njima u skladu sa zahtjevima posebnih propisa (Zakon o javnim cestama, Zakon o sigurnosti prometa na cestama, Pravilnik o prometnim znakovima, opremi i signalizaciji na cestama, Pravilnik o uvjetima za projektiranje i izgradnju priključaka i prilaza na javnu cestu).

Dostavlja se:

1. OPĆINA NOVIGRAD
Ured načelnika

CO:

1. Odjel održavanja i zaštite cesta - ovde
2. Pismohrana - ovde



Reg. broj: 2198-1-86-03-04-09 Reg. broj:
Ur. broj: 2198-1-86-03-04-09 Reg. broj:

PREDMET: 350-02/09-01/14

HRVATSKE ŠUME

Uprava u ograničenom odgovornošću

Uprava: Darko Vuletić, dipl. ing. šum – predsjednik; mr. sc. Darko Beuk, dipl. ing. šum. – član; Damir Felak, dipl. ing. šum. – član; Božidar Longin, dipl. ing. šum. – član; Zdenko Podolar, dipl. oec. – član • Trgovački sud u Zagrebu (MBS 080251008) • MB 3631133 • OIB 69693144506 • Žiro račun broj: 2340009-1100100360 kod Privredne banke Zagreb • Temeljni kapital 1.171.670.000,00 kn, uplaćen u cijelosti • Telefon: 01-4804 111 • Telefax: 01-4804 101 • pp 148, 10002 Zagreb • web: <http://www.hrsume.hr> • e-mail: direkcija@hrsume.hr

Uprava šuma podružnica Split, Kralja Zvonimira 35, Split

tel 021 482 744, fax 021 482 946, e-mail: usspl@hrsume.hr

Ur.broj: ST-06-09-SA-3989/02

Split, 15.10.2009.

REPUBLICA HRVATSKA
ZADARSKA ŽUPANIJA
OPĆINA NOVIGRAD
OPĆINSKO POGLAVARSTVO
Trg Kralja Tomislava 1
23 312 Novigrad

Predmet: Prethodna rasprava o prijedlogu DPU-a Mjesnog groblja u Pridrazi
- očitovanje

Temeljem Vašeg poziva (Klasa:350-02/09-01/17; Ur.broj:2198/09-09-1 od 21.09.2009.) na Prethodnu raspravu o prijedlogu DPU-a Mjesnog groblja u Pridrazi, te dostavljene dokumentacije Hrvatske šume d.o.o. Zagreb, UŠP Split očituje se kako slijedi:


Predmetni prijedlog DPU-a Mjesnog groblja u Pridrazi ne predviđa zahvate na šumi i šumskom zemljištu u vlasništvu Republike Hrvatske kojim gospodare Hrvatske šume d.o.o., Zagreb, UŠP Split, Šumarija Zadar, već isključivo površine u privatnom vlasništvu.

Slijedom navedenoga Hrvatske šume d.o.o., Zagreb, UŠP Split se ne protive provođenju prijedloga DPU-a Mjesnog groblja u Pridrazi.

S poštovanjem,

Rukovoditelj Odjela za ekologiju

Ankica Čović, dipl.ing.šum.

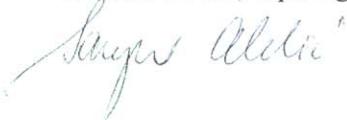

Na znanje: Šumarija Zadar

Voditelj UŠP Split

Ivan Melyan, dipl.ing.šum.





REPUBLIKA HRVATSKA

MINISTARSTVO ZDRAVSTVA I

SOCIJALNE SKRBI

UPRAVA ZA SANITARNU INSPEKCIJU

Služba županijske sanitарне inspekcije

Odjel za sjevernu Dalmaciju

Odsjek za Zadarsku županiju

KLASA : 540-02/09-03/10778

URBROJ: 534-08-3-5-2/1-09-3

Z a d a r , 26. listopada 2009.

Viši sanitarni inspektor Ministarstva zdravstva i socijalne skrbi, Uprave za sanitarnu inspekciju, Službe županijske sanitарне inspekcije, Odjela za sjevernu Dalmaciju, Odsjeka za Zadarsku županiju, u svezi zahtjeva OPĆINE NOVIGRAD za prethodnu raspravu za DPU-a uređenja Mjesnog groblja u Pridragi, u KLASI: 350-02/09-01/17, URBROJ: 2198/08-09-1 za 29. 09. 2009., a temeljem čl. 83. Zakona o prostornom uređenju i gradnji (Narodne novine, br.76/07) i čl. 13. Zakona o sanitarnoj inspekciji (Narodne novine RH, br.113/08), u postupku pribavljanja posebnih uvjeta za gradnju , utvrđuje sljedeće:

SANITARNO-TEHNIČKE UVJETE

1. u objektu osigurati dovoljne količine zdravstveno ispravne pitke vode,

2.vodovodne instalacije izvesti od inertnih i neškodljivih materijala u skladu sa Zakonom o predmetima opće uporabe (Narodne Novine RH, br. 85/06) i Pravilnikom o zdravstvenoj ispravnosti vode za piće (Narodne Novine RH, br. 47/08), i Pravilnikom o zdravstvenoj ispravnosti materijala i predmeta koji dolaze u neposredan dodir sa hranom (Narodne Novine RH, br. 48/08), te izvršiti dezinfekciju i ispiranje iste po ovlaštenoj ustanovi ili tvrtki,

3.osigurati higijensku dispoziciju otpadnih voda , sukladno odredbama Zakona o zaštiti pučanstva od zaraznih bolesti (Narodne novine, br.79/07); u vodonepropusnu septičku jamu ,na javnu kanalizacijsku mrežu ili putem biopročišćivača odgovarajućeg kapaciteta,te osigurati kontinuirano održavanje istog.

4.prilikom tehničkog pregleda objekata investitor je dužan predočiti analitička izvješća o ispitivanju zdravstvene ispravnosti vode za piće, potvrdu o izvršenoj dezinfekciji i ispiranju vodovodne instalacije sa strane ovlaštene ustanove ili tvrtke, atest o vodonepropusnosti septičke jame i kanalizacije ili ugovor o održavanju biopročišćivača, tlačne probe vodovodne instalacije te ateste buke i zvučne izolacije.

DOSTAVITI:

OPĆINA NOVIGRAD

Ured načelnika

2. Evidencija, ovdje,

3. Glavni arhiv.-

VODITELJICA ODSJEKA VIŠI SANITARNI INSPEKTOR:

Marijana Brajčić dipl.ing.





REPUBLIKA HRVATSKA
MINISTARSTVO KULTURE
UPRAVA ZA ZAŠTITU KULTURNE BAŠTINE
KONZERVATORSKI ODJEL U ZADRU

Klasa: 612-08/09-10/0748
Ur. broj: 532-04-17/5-09-03
Zadar, 3. studenog 2009.godine

OPĆINA ZADARSKA NOVIGRAD	
danišao 06. 11. 2009	
značajna oznaka	Org jed
350-02/09-01/17	05
Ustavljeni broj:	Prilog
J32-09-A/J-09-3	Vrijed

Općina Novigrad
Ured načelnika

Predmet: Konzervatorska podloga sa sustavom mjera zaštite za izradu Detaljnog plana uređenja proširenja mjesnog groblja u Pridragi

Veza: Poziv Općine Novigrad, Klasa: 350-02/09-01/17, Urbroj: 2198/08-09-3 od 6. listopada 2009. godine

Na temelju članka 56. stavak 2. Zakona o zaštiti i očuvanju kulturnih dobara („Narodne novine“ br.69/99, 151/03, 157/03 i 87/09.) daje se konzervatorska podloga sa sustavom mjera zaštite nepokretnih kulturnih dobara kako slijedi:

Na području obuhvata plana nalazi se crkva Sv. Martina, upisana u Registar kulturnih dobara pod brojem Z-1200, ranokršćanska građevina koja mještanima Pridrage služi kao grobna crkva.

Prilikom zemljanih radova, odnosno iskopa grobnica, potrebno je osigurati arheološki nadzor. Izgradnja i oblikovanje grobnica, kao i sadnja zelenila, moraju osigurati kvalitetnu prezentaciju kulturno-povijesnih vrijednosti spomenika, te očuvanje ambijentalnih karakteristika prostora.

Na Konačni prijedlog Detaljnog plana uređenja proširenja mjesnog geoblja u Pridragi, a prije njegova donošenja, potrebno je ishoditi suglasnost ovog Odjela.



Dostaviti:

1. Općina Novigrad, Trg kralja Tomislava 1, 23312 Novigrad
2. Pismohrana, ovdje



REPUBLIKA HRVATSKA
MINISTARSTVO KULTURE
UPRAVA ZA ŽAŠTITU KULTURNE BAŠTINE
KONZERVATORSKI ODJEL U ZADRU

Klasa: 612-08/09-10/0748
Ur. broj: 532-04-17/5-09-05
Zadar, 21. siječnja 2010.godine

Općina Novigrad
Ured načelnika

Predmet: Konzervatorska podloga sa sustavom mjera zaštite za izradu Detaljnog
plana uredenja proširenja mjesnog groblja u Pridragi

Veza: Zahtjev za suglasnost na Konačni prijedlog DPU proširenje mjesnog groblja u Pridragi
Općine Novigrad, Klasa: 350-02/10-01/01, Urbroj: 2198/08-10-1od 12. siječnja 2010. g.

Na temelju članka 56. stavak 2. Zakona o zaštiti i očuvanju kulturnih dobara („Narodne novine“ br.69/99, 151/03, 157/03 i 87/09.), a nakon uvida u nacrt Konačnog prijedloga DPU-a proširenja mjesnog groblja u Pridragi, daje se konzervatorska podloga sa sustavom mjera zaštite nepokretnih kulturnih dobara kako slijedi:

1. Na području obuhvata plana nalazi se crkva Sv. Martina, upisana u Registar kulturnih dobara RH, Listu zaštićenih kulturnih dobara pod brojem Z-1200, te Listu kulturnih dobara nacionalnog značenja pod brojem N-36. To je ranokršćanska građevina koja mještanima Pridrage služi kao grobna crkva.
2. Prilikom svih zemljanih radova, posebno iskopa grobnica, potrebno je osigurati arheološki nadzor.
3. Izgradnja odnosno nadzemno oblikovanje grobnica, kao i sadnja zelenila, moraju osigurati kvalitetnu prezentaciju kulturno-povijesnih vrijednosti spomenika, te očuvanje ambijentalnih karakteristika prostora.
4. Postojeći bijeli put širine do 5 m s jugozapadne strane županijske ceste Ž 6019 treba zadržati u postojecoj širini, zajedno sa suhozidima kojima je s istočne strane ograden, a sa zapadne podzidan. Put je vezan uz crkvu Sv. Martina i groblje oko nje, i poveznica je s obližnjim kompleksom antičkog gospodarskog imanja i srednjovjekovne crkve Sv. Mihovila, te stoga ima i povijesnu važnost. Njegovim proširenjem, kako je to predviđeno planom, nepovratno bi bile narušene ne samo ambijentalne vrijednosti prostora, već i samo svojstvo kulturnoga dobra ranokršćanske crkve. Stoga smatramo da je vezu između budućeg parkirališta i mrtvačnice i groblja nužno prilagoditi postojecoj situaciji na terenu. Kao kompromisno rješenje smatramo da se postojeći pošljunčani-“bijeli” put, obzirom da se šljunak ispire što ga pretvara u blatinjav put pun lokvi, može popločati kamenom, prvenstveno radi lakšeg pristupa pješacima, odnosno vozilima za održavanje crkve i groblja. Pri tome je važno pažljivo ukloniti grmlje i draču, suhozid rekonstruirati prema sačuvanom izvornom pravcu i širini, a u visini od jednog metra; podzid valja popraviti ukoliko je to potrebno. Kamen opločenja treba postaviti u suho, bez betonske podloge, pazeći da se ne ošteti podzid puta.
5. Trg na ulazu u groblje može ostati pošljunčan ili ga se može popločati kamenom.
6. Radove izvoditi pod nadzorom Konzervatorskog odjela u Zadru.

Na Konačni prijedlog Detaljnog plana uređenja proširenja mjesnog groblja u Pridragi, a prije njegova donošenja, potrebno je ishoditi suglasnost ovog Odjela.



Dostaviti:

1. Općina Novigrad, Trg kralja Tomislava 1, 23312 Novigrad
2. Ured ovlaštenog arhitekta Nebojša Vejmelka, Dalmatinskog sabora 6, 23000 Zadar
3. Pismohrana, ovdje

HRVATSKE VODE
VODNOGOSPODARSKI ODJEL
ZA VODNO PODRUČJE DALMATINSKIH SLIVOVA
SPLIT, Vukovarska 35
Telefon: 021 309 400, fax: 021 309 491

Klasa: 350-02/10-01/0000015

Ur.broj: 374-24-1-10-2

Split, 01.02.2010.

ZADARSKA ŽUPANIJA
OPĆINA NOVIGRAD

Općinski načelnik

Predmet: **Nacrt konačnog prijedloga Detaljnog plana uređenja proširenja mjesnog groblja u Pridragi, Općina Novigrad**
- pozitivno prethodno mišljenje

U dostavljenom *Nacrtu konačnog prijedloga Detaljnog plana uređenja proširenja mjesnog groblja u Pridragi, Općina Novigrad*, (izradivač: URED OVLAŠTENOG ARHITEKTA NEBOJŠA VEJMELKA dipl.ing.arh., Zadar, u prosincu 2009. god.) predviđena rješenja vodoopskrbe, načina zaštite od štetnog djelovanja voda i načina zaštite voda i mora od zagadivanja kroz realizaciju sustava odvodenje i objekata za pročišćavanje, kao i odredbe za provođenje plana, usklađeni su s planskim dokumentima vodnog gospodarstva, te se na *Nacrt konačnog prijedloga Detaljnog plana uređenja proširenja mjesnog groblja u Pridragi, Općina Novigrad* može izdati pozitivno prethodno mišljenje Hrvatskih voda prema Zakonu o vodama.

S poštovanjem!

Direktor:

Andelko Drnas, dipl.ing.geod.

Na znanje:

1. URED OVLAŠTENOG ARHITEKTA NEBOJŠA VEJMELKA dipl.ing.arh., DALMATINSKOG SABORA 6,
23000 Zadar
2. Službe 24-1, 24-2, 24-3, 24-4, 24-B - ovdje
3. Arhiva



REPUBLIKA HRVATSKA
MINISTARSTVO KULTURE
UPRAVA ZA ŽAŠTITU KULTURNE BAŠTINE
KONZERVATORSKI ODJEL U ZADRU

Klasa: 612-08/09-10/0748
Ur. broj: 532-04-16/5-10-7
Zadar, 11. veljače 2010. godine

Općina Novigrad
Ured načelnika

Predmet: Suglasnost na Konačni prijedlog Detaljnog plana uređenja proširenja mjesnog groblja u Pridragi

Veza: Zahtjev za suglasnost na Konačni prijedlog DPU proširenja mjesnog groblja u Pridragi
Općine Novigrad, Klasa: 350-02/10-01/01, Urbroj: 2198/08-10-3 od 5. veljače 2010. g.

Na temelju članka 56. u svezi s člankom 6. stavkom 1. točka 9. Zakona o zaštiti i očuvanju kulturnih dobara („Narodne novine“ 69/99, 151/03, 157/03 i 87/09), a povodom zahtjeva Općine Novigrad, potvrđujemo da je Konačni prijedlog Detaljnog plana uređenja proširenja mjesnog groblja u Pridragi izrađen u skladu s konzervatorskom podlogom sa sustavom mjera zaštite nepokretnih kulturnih dobara koja se nalaze na području obuhvata plana.



Dostaviti:

1. Općina Novigrad, Trg kralja Tomislava 1, 23312 Novigrad
2. Ured ovlaštenog arhitekta Nebojša Vejmelka, Dalmatinskog sabora 6, 23000 Zadar
3. Pismohrana, ovdje

VI. IZVJEŠĆA O PRETHODNOJ I JAVNOJ RASPRAVI



Izvješće sa prethodne rasprave o nacrtu prijedloga DPU-a proširenja mjesnog groblja u Pridragi

29. rujna 2009.g s početkom u 10:00 sati u općinskoj vijećnici Općine Novigrad održana je prethodna rasprava o nacrtu prijedloga DPU proširenja mjesnog groblja Pridraga

Nazočni: Joso Klapan (Općina Novigrad), Martin Gospić (Općina Novigrad), Nebojša Vejmelka (Gin company) , Zdravko Ražov (Ured O.J.E Ražov) , Zdravko Rambot (Gin company) Branko Kokić (Mjesni odbor Pridraga) , Mladen Zekna (Župa Pridraga), Mislav Maršić (Hrvatske šume) , Elvis Smolja (Gin company)

Načelnik općine Joso Klapan pozdravio je sve nazočne te je nakon uvodne riječi izložio razloge zbog kojih se prišlo izradi DPU-a proširenja mjesnog groblja u Pridragi.

Zemljište na kojem se izrađuje DPU je privatnog vlasništva, izvršena je zamjena zemljišta tako da je riješen imovinsko pravni odnos.

Načelnik je dao riječ voditelju izrade plana Nebojši Vejmelki. Gospodin Vejmelka je u kratkim crtama upoznao prisutne da je potrebna izrada DPU-a, da je Crkva sv. Martina zaštićeni spomenik kulture i da se zbog toga mirtvačnica morala vidno udaljiti. Detaljni plan proizlazi iz prostornih mogućnosti. Napravljena je na podlozi izrađenoj od strane ovlaštenog inženjera geodezije. Planom se nastoje zadovoljiti potrebe mjesnog stanovništva.

Riječ je dobio Zdravko Ražov koji je upoznao prisutne sa planom oprskbe električnom energijom.


Nakon toga gospodin Nebojša Vejmelka je prisutne obavijestio da će se odvodenja napraviti putem septičke jame.

Za riječ se javio predstavnik Hrvatskih šuma Mislav Maršić, koji je zatražio da se Hrvatskim šumarnim na uvid dostavi digitalni oblik plana.

Kako se nitko više nije javio za riječ rasprava je zaključena u 10:30 sati.

U Novigradu, 29.09.2009.g

Zapisnik
Dipl. Poreš

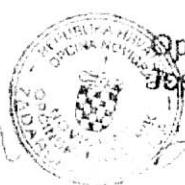

Općina Novigrad
Joso Klapan - Načelnik

Nositelj izrade plana
Nebojša Vejmelka

JAVNA RASPRAVA-NOVIGRAD, 29.09.2009.

Digitized by srujanika@gmail.com

Aug 1891 - mid 1895

IZVJEŠĆE SA JAVNE RASPRAVE O PRIJEDLOGU DETALJNOG PLANA PROŠIRENJA Mjesnog groblja u Pridragi

17. studenog 2009.g s početkom u 11:30 u općinskoj vijećnici u Novigradu održana je javna rasprava o prijedlogu detaljnog plana proširenja mjesnog groblja u Pridragi

Nazočni: Nebojša Vejmelka -- voditelj izrade plana, Zdravko Rambot – izradivač plana, Elvis Smoljan – izradivač plana, Dražen Zubčić – predstavnik Hrvatskih šuma, Martin Gospić – zamjenik načelnika Općine Novigrad, Joso Klapan – Načelnik Općine Novigrad, Zdravko Kučov – izradivač plana

Glavnu riječ na javnoj raspravi vodio je Nebojša Vejmelka (Izradivač plana) a na javnoj raspravi nazario je u ime Izradivača i Općine Novigrad.

Na samom početku rasprave objasio je prisutnima kako je zamišljeno proširenje groblja, o smještaju mrtvačnice, veličini mrtvačnice, rasvjeti, odvodnji, vodoopskrbi itd.

Zatim su riječ preuzeли ostali izradivači plana koji su također dali kratak osvrt na izrađeni plan proširenja groblja u Pridragi.

Kako niko od pristunih nije imao pitanja javna rasprava zaključena je u 12.00 sati.

Zapisnica
Dilana Perović



Načelnik Općine Novigrad
Joso Klapan

IZVJEŠĆE SA JAVNOG IZLAGANJA O PRIJEDLOGU DETALJNOG PLANA UREĐENJA PROŠIRENJA MJESENOG GROBLJA U PRIDRAGI

17. studenog 2009.g s početkom u 11:30 u općinskoj vijećnici u Novigradu održana je javna rasprava o prijedlogu detaljnog plana proširenja mjesnog groblja u Pridragi

Nazočni: Nebojša Vejmelka – voditelj izrade plana, Zdravko Rambot – izrađivač plana, Elvis Smoljan – izrađivač plana, Dražen Zubčić – predstavnik Hrvatskih šuma, Martin Gospić – zamjenik načelnika Općine Novigrad, Joso Klapan – Načelnik Općine Novigrad, Zdravko Ražov-izrađivač plana

Glavnu riječ na javnoj raspravi vodio je Nebojša Vejmelka (Izrađivač plana) a na javnoj raspravi nazočio je u ime Izradivača i Općine Novigrad.

Na samom početku rasprave objasnio je prisutnima kako je zamišljeno proširenje groblja, o smještaju mrtvačnice, veličini mrtvačnice, rasvjeti, odvodnji, vodoopskrbi itd.

Zatim su riječ preuzeли ostali izrađivači plana koji su također dali kratak osvrt na izrađeni plan proširenja groblja u Pridragi.

Kako nitko od pristunih nije imao pitanja javna rasprava zaključena je u 12.00 sati.

Zapisničar
Dražen Peroš



Načelnik Općine Novigrad
Joso Klapan

VII. EVIDENCIJA POSTUPKA IZRADE I DONOŠENJA PLANA



Na temelju članka 78. stavak 1. zakona o prostornom uređenju i gradnji (NN 76/07) članka 30. Statuta Općine Novigrad (sl. Glasnik br. 04/06) i Odluke o programu mjera za unapređenju stanja u prostoru za razdoblje od 2009.- 2011. g . općinsko vijeće Općine Novigrad na svojoj 2. sjednici održanoj dana 24.06. 2009. god. donosi :

ODLUKU
O pokretanju postupka izrade detaljnog plana uređenja (DPU-a)
mjesnog groblja Pridraga

Članak 1.

Općinsko vijeće Općine Novigrad donijelo je Odluku o donošenju izmjena i dopuna prostornog plana uređenja Općine Novigrad (sl. glasnik Zadarske žup. Br. 11/09) , temeljem suglasnosti Ministarstva zaštite okoliša, prostornog uređenja i graditeljstva da je konačni prijedlog izmjena i dopuna PP uređenja Općine Novigrad (sl.glasnik Zadarske žup. 13/06) izrađen u skladu s odredbama Zakona kojima se uređuje zaštićeno obalno područje.

Članak 2.

Razlozi za izradu DPU-a mjesnog groblja Pridraga su:

- usklađenje sa PPU općine Novigrad –izmjene i dopune (sl.glasnik Zadarske županije br.11/09)
- izgradnja mrtvačnice sa parkiralištem
- proširenje groblja

Članak 3.

DPU mjesnog groblja Pridraga obuhvatit će prostor u obuhvatu PPU-a općine Novigrad – izmjene i dopune (Sl. glasnik Zadarske županije br.11/09) pod oznakom UPU I.

Članak 4.

Temeljni ciljevi i programska polazišta za izradu DPU-a mjesnog groblja Pridraga su:

- analiza stanja na terenu i usklađenje prostornog i razvoja Općine Novigrad sa elementima zaštite prostora
- planiranje izgradnje i uređenja prostora u skladu sa uvjetima i mogućnostima utvrđenim PPU-om Općine Novigrad .

Članak 5.

Za izradu ovog detaljnog plana uređenja koristit će se važeći dokument prostornog uređenja za područje Općine Novigrad , odnosno posljednje izmjene i dopune PPU – a za područje Općine Novigrad (sl. glasnik Zadarske županije br. 11/09).

Članak 6.

Utvrđuje se popis tijela i osoba određenih posebnim propisima koji mogu sudjelovati iz područja svog djelokruga rada u izradi ovog DPU-a kako slijedi:

- Zavod za prostorno uređenje, Zadarska županija, Braće Vranjanina 11, Zadar
- uprava za zaštitu kulturne baštine, konzervatorski odjel u Zadru, Ilike Smiljanića 3, Zadar
- PU Zadarska, odjel upravnih i inspekcijskih poslova zaštite i spašavanja, Zore Dalmatinske 1, Zadar
- Uprava za ceste zadarske županije, Zrinsko -Frankopanska

- Hrvatske vode, VGO za vodno područje dalmatinskih slivova, R: Katalinića Jeretova 5, Zadar
- Vodovod d.o.o Zadar, Špire Brusine 17, Zadar
- Hrvatske šume, šumarija Zadar, Vjekoslava Maštrovića 12, zadar
- Odašiljači i veze d.o.o, Ulica grada Vukovara 269 d, Zagreb
- Lučka kapetanija Zadar, Obala kralja Petra Krešimira 4, Zadar
- HEP , Elektra Zadar, Kralja Dmitra Zvonira 8, Zadar
- Hrvatske šume d.o.o , uprava šuma podružnica Split, Odjel za ekologiju, Kralja Zvonimira 35, Split
- HT-hrvatske telekomunikacije, Regija 2-Jug, Sinjska 4, Split
- M. O Pridraga
- Ured državne uprave u Zadarskoj županiji , sanitarna inspekcija, I. Mažuranića bb, Zadar
- Zadarska nadbiskupija
- Ured ovlaštenog arhitekta Nebojša Vejmelka, dipl. ing. Arh.

Članak 7.

Za izradu DPU-a mjesnog groblja Pridraga određuju se sljedeći rokovi:

- nacrt prijedloga za predhodnu raspravu izraditi će se u roku od 30 dana od donošenja Odluke o pokretanju postupka
 - prijedlog plana za javni uvid izraditi će se u roku od 15 dana od održavanja predhodne rasprave
 - javni uvid trajat će 15 dana
 - nacrt konačnog prijedloga izraditi će se u dalnjih 15 dana
 - u roku od 15 dana od izrade nacrta konačnog prijedloga isti će se dostaviti Općinskom vijeću

Članak 8.

Sukladno odredbi članka 49. stavak 3. članka 125. stavak 2. Zakona o prostornom uređenju i gradnji (NN 76/07) na neizgrađenom dijelu građevinskog područja ne može se izdati lokacijska dozvola do donošenja DPU-a, stoga je zabrana izdavanja akta kojoj se odobravaju zahvati u prostoru propisana Zakonom.

Članak 9.

Finaciranje izrade DPU-a mjesnog groblja Pridraga osigurat će se iz proračuna Općine Novigrad.

Članak 10.

Ova Odluka stupa na snagu osmi dan od donošenja, a objavit će se u službenom glasniku.

Klasa:350-02/09-01/09
Ur.br.2198/08-09-1
Novigrad, 24.06.2009. g.





Republika Hrvatska
Zadarska Županija
Opcina Novigrad
Općinski načelnik

Trg Kralja Tomislava 1
23312 Novigrad

Klasa: 350-02/09-01/17
Ur.broj: 2198/08-09-1
Novigrad, 21. 09. 2009.g.

Tijelima državne uprave i pravnim
osobama s javnim ovlaštenjima
Upravnim tijelima Zadarske županije
M.O. Pridraga

Predmet: Prethodna rasprava o prijedlogu DPU-a Mjesnog groblja u Pridrazi
- P O Z I V

U prvitu dopisa Naslovu dostavljamo obavijest o prethodnoj raspravi o prijedlogu DPU-a Mjesnog groblja u Pridrazi, koja će se održati 29.09.2009.g. u vijećnici Općine Novigrad u 10.00 sati

Za sve informacije za prethodnu raspravu zainteresirani mogu kontaktirati općinski ured na tel. 023-375-004 ili fax. 023-375-149

S poštovanjem,



Dostaviti:

- Zavod za prostorno uređenje, Zadarska županija, Braće Vranjanina 11, 23000 Zadar
- Uprava za zaštitu kulturne baštine, Konzervatorski odjel u Zadru, Ilije Smiljanića 3
- PU Zadarska, Odjel upravnih i inspekcijskih poslova zaštite i spašavanja, Zpre Dalmatinske 1, Zadar
- Uprava za ceste Zadarske županije, Zrinsko-frankopanska 10/2, Zadar
- Hrvatske vode, VGO za vodno područje dalmatinskih slivova, R. Katalinića Jeretova 5 Zadar
- Hrvatske šume, Šumarija Zadar, Vjekoslava Maštrovića 12, Zadar
- Odašiljači i veze d.o.o. Ul. Grda Vukovara 269 d Zagreb
- Lučka kapetanija Zadar, Obala kralja Petra Krešimira 4 Zadar
- HEP, Elektra Zadar, Kralja Dmitra Zvonimira 8 Zadar
- Hrvatske šume d.o.o., Uprava šuma Podružnica Split, Odsjek za ekologiju, Kralja Zvonimira 35 Split
- HT-Hrvatsek telekomunikacije, Regija 2-Jug, Sinjska 4 Split
- - M.O. Pridraga
- - Ured državne uprave u Zadarskoj županiji, Sanitarna inspekcija, I. Mažuranića bb Zadar
- Zadarska nadbiskupija
- Ured ovlaštenog arhitekta Nebojša Vejmelka, dipl.ing.arh. Zadar
- Gin Company

8 dogadaji



Republika Hrvatska
Zadarska Županija
Općina Novigrad
Općinski načelnik
Trg Kralja Tomislava 1
23312 Novigrad

oszczadce se u utorak
22.07.2009 g. w 10:00
w Dzielniczej Wydziale
Ochrony Kolei w Novigrad. Tym
dzień Tomaszewa br. I.
2132 Novigrad

3. Poziv za sudjelovanje u prethodnoj raspravi uputiti će se nadležnim tijelima i osobama određenim posebnim propisima.

Pozivateljna naknadna
informacija, primjedbe i pri-
javljeni mogu se dostaviti
ispisanim putem na adresu:
Općina Novigrad,
Trg Kralja Tomislava br.
1, 23112 Novigrad, za-
klijucuju do 09 listopada

**OPĆINSKI
NAČELNIK**

Klasa: 350-02/09-01/19 **održati će se u utorak**
Ur.broj: 2198/08-09-1 **29.09.2009. g. u 10.30**
Novigrad, 22. 09. 2009. g. **sati u Općinskoj vijećnici**

Temeljem članka 83
Zakona o pravosuđenju i
urednici i gradnji (NN br.
16/07) Općinski načelnik
Općine Novigrad o b j a

**PRETHODNU
RASPRAVU
OPRIJEDLOGU UPU-
Z GOSPODARSKE**

ZONE NOVIGRAD I
1. Objavljuje se prethodna rasprava za UPU-a gospodarska zona Novograd I.
Nacrt prijedloga izradila je tvrtka Gun Company
Prema predviđenom rasporedu
jedlozi mogu se dostaviti i pisanim putem na adresu: Općina Novigrad, Trg Kralja Tomislava br. 1, 23312 Novigrad, zaključno sa 09 listopada 2009. g.

NACELNIK

2. Prethodna rasprava Joso Klapan dipl. vetr.

Uradni list Republike Hrvatske, broj 30/2009.
Ur.broj: 2198/08-09-1
Novigrad, 22. 09. 2009.g.

Temeljem članka 83.
Zakona o prostornom

PRETHODNU

O PRIJEDOLJU UPU-a GOSPODARSKE ZONE NOVIGRAD 2

1. Objavljuje se prethodna rasprava za UPU-a gospodarska zona Novigrad 2.

2. Nacrt prijedloga izradi-
la je tvrtka Gim Company

4. Eventualna naknadna mišljenja, primjedbe i predlozi mogu se dostaviti u pisanim putem na adresu: Općina Novigrad, Trg Kralja Tomislava br. 1, 23312 Novigrad, za- klučno sa 09.listopada 2009.g.

NACELNIK
Josko Klapan dipl.ve



Republika Hrvatska
Zadarska županija
Općina Novigrad
Općinski načelnik

Trg Kralja Tomislava 1
23312 Novigrad

Klasa: 350-02/09-01/17
Ur.broj: 2198/08-09-3
Novigrad: 06.10.2009.

**TIJELIMA DRŽAVNE UPRAVE I PRAVNIM
OSOBAMA S JAVNIM OVLASTIMA**

**UPRAVNIM TIJELIMA ZADARSKE
ŽUPANIJE,
UPRAVNIM TIJELIMA OPĆINA I GRADOVA
MJESNIM ODBORIMA**

**PREDMET: Javna rasprava o nacrtu prijedloga DPU-a proširenja mjesnog groblja
u Pridragi**

U primitku ovog dopisa Naslovu dostavljamo obavijest o Javnoj raspravi i Javnom uvidu u nacrt prijedloga DPU-a proširenja mjesnog groblja u Pridragi, koji će se održati od 19. listopada do 19. studenog 2009.g u Vijećnici općine Novigrad, Trg kralja Tomislava 1, 23 312 Novigrad.

Također Vas pozivamo na Javno izlaganje koje će se održati u utorak 17. studenog 2009.g u Vijećnici općine Novigrad u Novigradu u 11:00 sati.

Za sve informacije vezane za javnu raspravu, zainteresirani mogu kontaktirati Općinu Novigrad na telefon: 023/ 375-004 i fax: 023/375-149

S poštovanjem,

Dostaviti:
1. Naslovu
2. Pismohrana, ovdje



Na temelju članka 86. Zakona o prostornom uređenju i gradnji (Narodne novine br. 76/07), Općinski načelnik općine Novigrad objavljuje

**JAVNU RASPRAVU O
NACRTU PRIJEDLOGA DETALJNIH PLANI UREĐENJA PROŠIRENJA MJESNOG
GROBLJA U PRIDRAGI**

Javni uvid o prijedlogu **DPU –a proširenja mjesnog groblja u Pridragi** (dalje: Plan) organizira se u vremenu od 19. listopada do 19. studenog 2009.g u vijećnici općine Novigrad, Trg kralja Tomislava 1, 23 312 Novigrad, svakog radnog dana od 09-14 sati.

Javno izlaganje o prijedlogu Plana održat će se u utorak 17. studenog 2009.g u vijećnici Općine Novigrad s početkom u 11:00 sati.

Pisana očitovanja, mišljenja, prijedlogzi i primjedbe na prijedlog Plana, mogu se dostaviti najkasnije do završteka javnog uvida, na adresu Općine Novigrad; Trg kralja Tomislava 1, 23 312 Novigrad.

Pisana očitovanja, mišljenjak prijedlozi i primjebe moraju biti čitko napisani i potpisani imenom i prezimenom uz adresu podnositelja kako bi se podnositeljima mogla dostaviti pisana obavijest o razlozima neprihvaćanja odnosno djelomičnog prihvaćanja njihovim prijedloga i primjedbi.



Dostaviti:

- Zavod za prostorno uređenje , Zadarska županija, Braće Vranjanina 11, Zadar
- Uprava za zaštitu kulturne baštine , Konzervatorski odjel u Zadru , Ilije Smiljanica 3, Zadar
- PU Zadarska , odjel upravnih i inspekcijskih poslova zaštite i spašavanja, Zore Đalmatinske 1, Zadar
- Uprava za ceste Zadarske županije, Zrinsko –Frankopanska 10/2, Zadar
- Hrvatske vode, VGO za vodno područje dalmatinskih slivova, R.Katalinića Jeretova 5, Zadar
- Hrvatske šume, Šumarija Zadar, Vjekoslava Maštrovića 12, Zadar
- Odašiljači i veze d.o.o, Ulica grada Vukovara 269 d, Zagreb
- Lučka kapetanija Zadar, Obala kralja Petra Krešimira 4, Zadar
- HEP , Elektra Zadar, Kralja Dmitra Zvonimira 8, Zadar
- Hrvatske šume d.o.o , Uprava šuma podružnica Split, Odjel za ekologiju, Kralja Zvonimira 35, Split
- HT-hrvatske telekomunikacije, Regija 2-Jug, Sinjska 4, Split
- M. O. Pridraga
- Ured državne uprave u Zadarskoj županiji , Sanitarna inspekcija, I. Mažuranića bb, Zadar
- Zadarska nadbiskupija
- Ured ovlaštenog arhitekta Nebojša Vejmelka, dipl. ing. arh.
-

VORAVLJENO VOĆE

Što je kuća bez žižule?

Prije je bilo nemoguće zasiti da kuća na jadranskoj vodi nema posadeno drvo žižula ili kako se još zovu ſinke, čičimak, žižula ili kisku datuju. Danas većina uđi u značajku što je to, a kamo da nije ikad probali. Iako je karakteristična za primorski, ona može uspijevati i u intenzitetnom dijelu zemlje, takođe joj je izuzetno dekorativno i jestivo i zimi, a u razdoblju miruvanja podnosi temperaturu i do -25°C. Žižula potječe iz Kine, odakle rasirala po cijelom jugoistočnoj Aziji, Mediteranu i toliko dijelovima Amerike. Žižula se ubraja u najraširene vrste voća istočne Azije, a mnoge sorte obično imaju epe plodove. Posebnost drva žižule je da ima kasnu vegetaciju, tek u svibnju i početku svibnja tijekom dva tjedna; a također i dozrijevanje plodova ide postupno. Plodovi puni zrelosti postaju ružna i početkom lipnja. U početku su plodovi sive boje, jajasti su i dužinom obliku poput ploda šljive. Postoje sorte sa crvenim plodovima s blago



Plodovi žižule se najčešće jedu sirovi, no od nje se mogu raditi maremlade, sokovi i rakija

kruškolikim ili jabučastim oblikom ploda. U rujnu plodovi počinju mijenjati boju na blago bijelo do žučkasto, a nakon toga se od peteljke prema dolje počinju bojati izrazito sjajnom smedu crvenkastom ili smeđom bojom. Kad dobiju smedu boju, postupno dozriju i tada im se povećava nabora i meso omekša u kome se nalazi duguljasta koštka.

Plodovi žižule se najčešće jedu sirovi, no od nje se mogu raditi maremlade, sokovi i rakija na bazi lozovače ili se cijeli plodovi mogu stavljati u rakiju. Plodovi, lišće i kora žižule koriste se u farmaceut-

skoj industriji za proizvodnju lijekova i čajeva. Plodovi se koriste za ishranu, ali i kao medicina zbog bogatstva minerala, vitamina C i mnogih drugih korisnih i ljekovitih sastojaka. Zbog visokog sadržaja korisnih sastojaka koje sadrži plod žižule, oni su dobro za sniženje krvnog tlaka i za liječenje želučanih i crijevnih tegoba. Dobре rezultate daje kod liječenja slabosti, umora, stresa, kroničnih oboljenja jetre, trbuha, srca, nervoze te mnogih drugih. Također zbog ljekovitosti koristi se list i kora drveta za čajeve i kupke.

Dragana Toković



DIGITALNI OKVIRI ZA FOTOGRAFIJE ZAMJENJUJU KLASIČNE

Uokvirene uspomene

Najdraže fotografije smješte nam se sa zidova, polica, radnih stolova, vitrina, a izbor okvira daje im dodatnu dimenziju koju želimo naglasiti!



Digitalni okviri za fotografije najnovije su rješenje za istovremeno pohranjivanje uspomena i ukrasavanje prostora

Uokvireni uspomene ulijevene objektivom fotoaparata običaj je kojemu malo tko može odoljeti. Najdraže fotografije smješte nam se sa zidova, polica, radnih stolova, vitrina, a izbor okvira daje im dodatnu dimenziju koju želimo naglasiti.

Digitalni okviri za fotografije najnovije su rješenje za istovremeno pohranjivanje uspomena i ukrasavanje prostora. Odavno su, naime, datorke u kompjutorima zamjenile nebrojene kartonske kutije spremljene u ormari, prepune albuma ili ratišta fotografija koje svoje reprezentativno mjesto nisu našle na zidovima ili radnim stolovima. A digitalni okviri, logički slijed nakon booma digitalne fotografije, odlučili su srediti "dvije muhe jednim udarcem". Neki mogu i više od dvije, no tu razliku čini cijena. Oni najmanji mogu pohraniti stotinjak fotografija, sve ovisi o memoriji. Prednost hi-teh okvira je što je on i svojevrsni foto-album koji zauzima malo mesta u prostoru, a istovremeno sadrži puno fotografija. Najčešće se kupuju kao pokloni, a cijene variraju od tris-

tinjak do skoro dvije tisuće kuna. Jefiniji najčešće imaju ograničenu internu memoriju, dok skuplji imaju uteze za različite memoriske kartice, USB priključak pa čak i blue-tooth za bežični prijenos fotografija.

No vjerojatno se većina još uvijek odlučuje za nedigitalne

opcije. Čest odabir su okviri čije staklo drži tek nekoliko metalnih kopča a staklo može biti obično ili ono koje suzbija odsjaj. Svakakvih su dimenzija i lako se uklope u sve prostore jer ih ne ograničava dizajn ni boja okvira, a mogu biti i podloga za mozaično slaganje fotografija, popularno među mladima. U stanu baki ili djeđa možemo naći i na Photoshopu prije Photoshopa popularan pedesetih godina. Namontirani u raskošnu svadbenu odjeću smješkaju se uglavnom sa zidova spavačih soba kao podsjetnik na neko davno vrijeme, davno prije digitalnog doba.

M. BARADIĆ



Na temelju članka 86. Zakona o prostornom uređenju i gradnji (Narodne novine br. 76/07), Općinski načelnik općine Novigrad objavljuje

JAVNU RASPRAVU

O NACRTU PRIJEDLOGA DETALJNIH PLANI UREĐENJA
PROŠIRENJA MJESENOG GROBLJA U PRIDRAGI

Javni uvid o prijedlogu DPU za proširenje mjesnog groblja u Pridragi (dalje: Plan) organizira se u vremenu od 19. listopada do 19. studenog 2009.g u vijećnici općine Novigrad, Trg kralja Tomislava 1, 23 312 Novigrad, svakog radnog dana od 09-14 sati.

Javno izlaganje o prijedlogu Plana održat će se u utorak 17. studenog 2009.g u vijećnici Općine Novigrad s početkom u 11:00 sati.

Pisana očitovanja, mišljenja, prijedlozi i primjedbe na prijedlog Plana, mogu se dostaviti najkasnije do završetka javnog uvida, na adresu Općine Novigrad; Trg kralja Tomislava 1, 23 312 Novigrad.

Pisana očitovanja, mišljenjak prijedlozi i primjedbe moraju biti čitko napisani i potpisani imenom i prezimenom uz adresu podnositelja kako bi se podnositeljima mogla dostaviti pisana obavijest o razlozima neprihvatanja odnosno djelomičnog prihvatanja njihovim prijedlogu i primjedbi.

Općinski načelnik
Josip Klapan dipl.vet.

Na temelju članka 86. Zakona o prostornom uređenju i gradnji (Narodne novine br. 76/07), Općinski načelnik općine Novigrad objavljuje

JAVNU RASPRAVU

O NACRTU PRIJEDLOGA URBANISTIČKOG PLANA UREĐENJA
GOSPODARSKE ZONE NOVIGRAD 1

Javni uvid o prijedlogu UPU za gospodarske zone Novigrad 1 (dalje: Plan)-organizira se u vremenu od 19. listopada do 19. studenog 2009.g u vijećnici općine Novigrad, Trg kralja Tomislava 1, 23 312 Novigrad, svakog radnog dana od 09-14 sati.

Javno izlaganje o prijedlogu Plana održat će se u utorak 17. studenog 2009.g u vijećnici Općine Novigrad s početkom u 11:30 sati.

Pisana očitovanja, mišljenja, prijedlozi i primjedbe na prijedlog Plana, mogu se dostaviti najkasnije do završetka javnog uvida, na adresu Općine Novigrad; Trg kralja Tomislava 1, 23 312 Novigrad.

Pisana očitovanja, mišljenjak prijedlozi i primjedbe moraju biti čitko napisani i potpisani imenom i prezimenom uz adresu podnositelja kako bi se podnositeljima mogla dostaviti pisana obavijest o razlozima neprihvatanja odnosno djelomičnog prihvatanja njihovim prijedlogu i primjedbi.

Općinski načelnik
Josip Klapan dipl.vet.

Na temelju članka 86. Zakona o prostornom uređenju i gradnji (Narodne novine br. 76/07), Općinski načelnik općine Novigrad objavljuje

JAVNU RASPRAVU

O NACRTU PRIJEDLOGA URBANISTIČKOG PLANA UREĐENJA
GOSPODARSKE ZONE NOVIGRAD 2

Javni uvid o prijedlogu UPU za gospodarske zone Novigrad 2 (dalje: Plan) organizira se u vremenu od 19. listopada do 19. studenog 2009.g u vijećnici općine Novigrad, Trg kralja Tomislava 1, 23 312 Novigrad, svakog radnog dana od 09-14 sati.

Javno izlaganje o prijedlogu Plana održat će se u utorak 17. studenog 2009.g u vijećnici Općine Novigrad s početkom u 12:00 sati.

Pisana očitovanja, mišljenja, prijedlozi i primjedbe na prijedlog Plana, mogu se dostaviti najkasnije do završetka javnog uvida, na adresu Općine Novigrad; Trg kralja Tomislava 1, 23 312 Novigrad.

Pisana očitovanja, mišljenjak prijedlozi i primjedbe moraju biti čitko napisani i potpisani imenom i prezimenom uz adresu podnositelja kako bi se podnositeljima mogla dostaviti pisana obavijest o razlozima neprihvatanja odnosno djelomičnog prihvatanja njihovim prijedlogu i primjedbi.

Općinski načelnik
Josip Klapan dipl.vet.

Na temelju članka 86. Zakona o prostornom uređenju i gradnji (Narodne novine br. 76/07), Općinski načelnik općine Novigrad objavljuje

PRETHODNA RASPRAVU

O NACRTU PRIJEDLOGA URBANISTIČKOG PLANA UREĐENJA
GOSPODARSKE ZONE PRIDRAGA 1

1. Objavljuje se prethodna rasprava za UPU gospodarske zone Pridraga 1. Načrt prijedloga izradila je tvrtka Gin company d.o.o., Biogradsk a cesta 19, Zadar.

2. Prethodna rasprava održat će se 20.10.2009.g u 11:00 h u Općinskoj vijećnici općine Novigrad, Trg kralja Tomislava 1, 23 312 Novigrad.

3. Poziv za sudjelovanje u prethodnoj raspravi uputit će se svim nadležnim tijelima i osobama određenim posebnim propisima.

4. Eventualna naknadna mišljenja, primjedbe i prijedlozi mogu se dostaviti pismenim putem na adresu Općine Novigrad: Općina Novigrad, Trg kralja Tomislava 1, 23 312 Novigrad.

Općinski načelnik
Josip Klapan dipl.vet.