


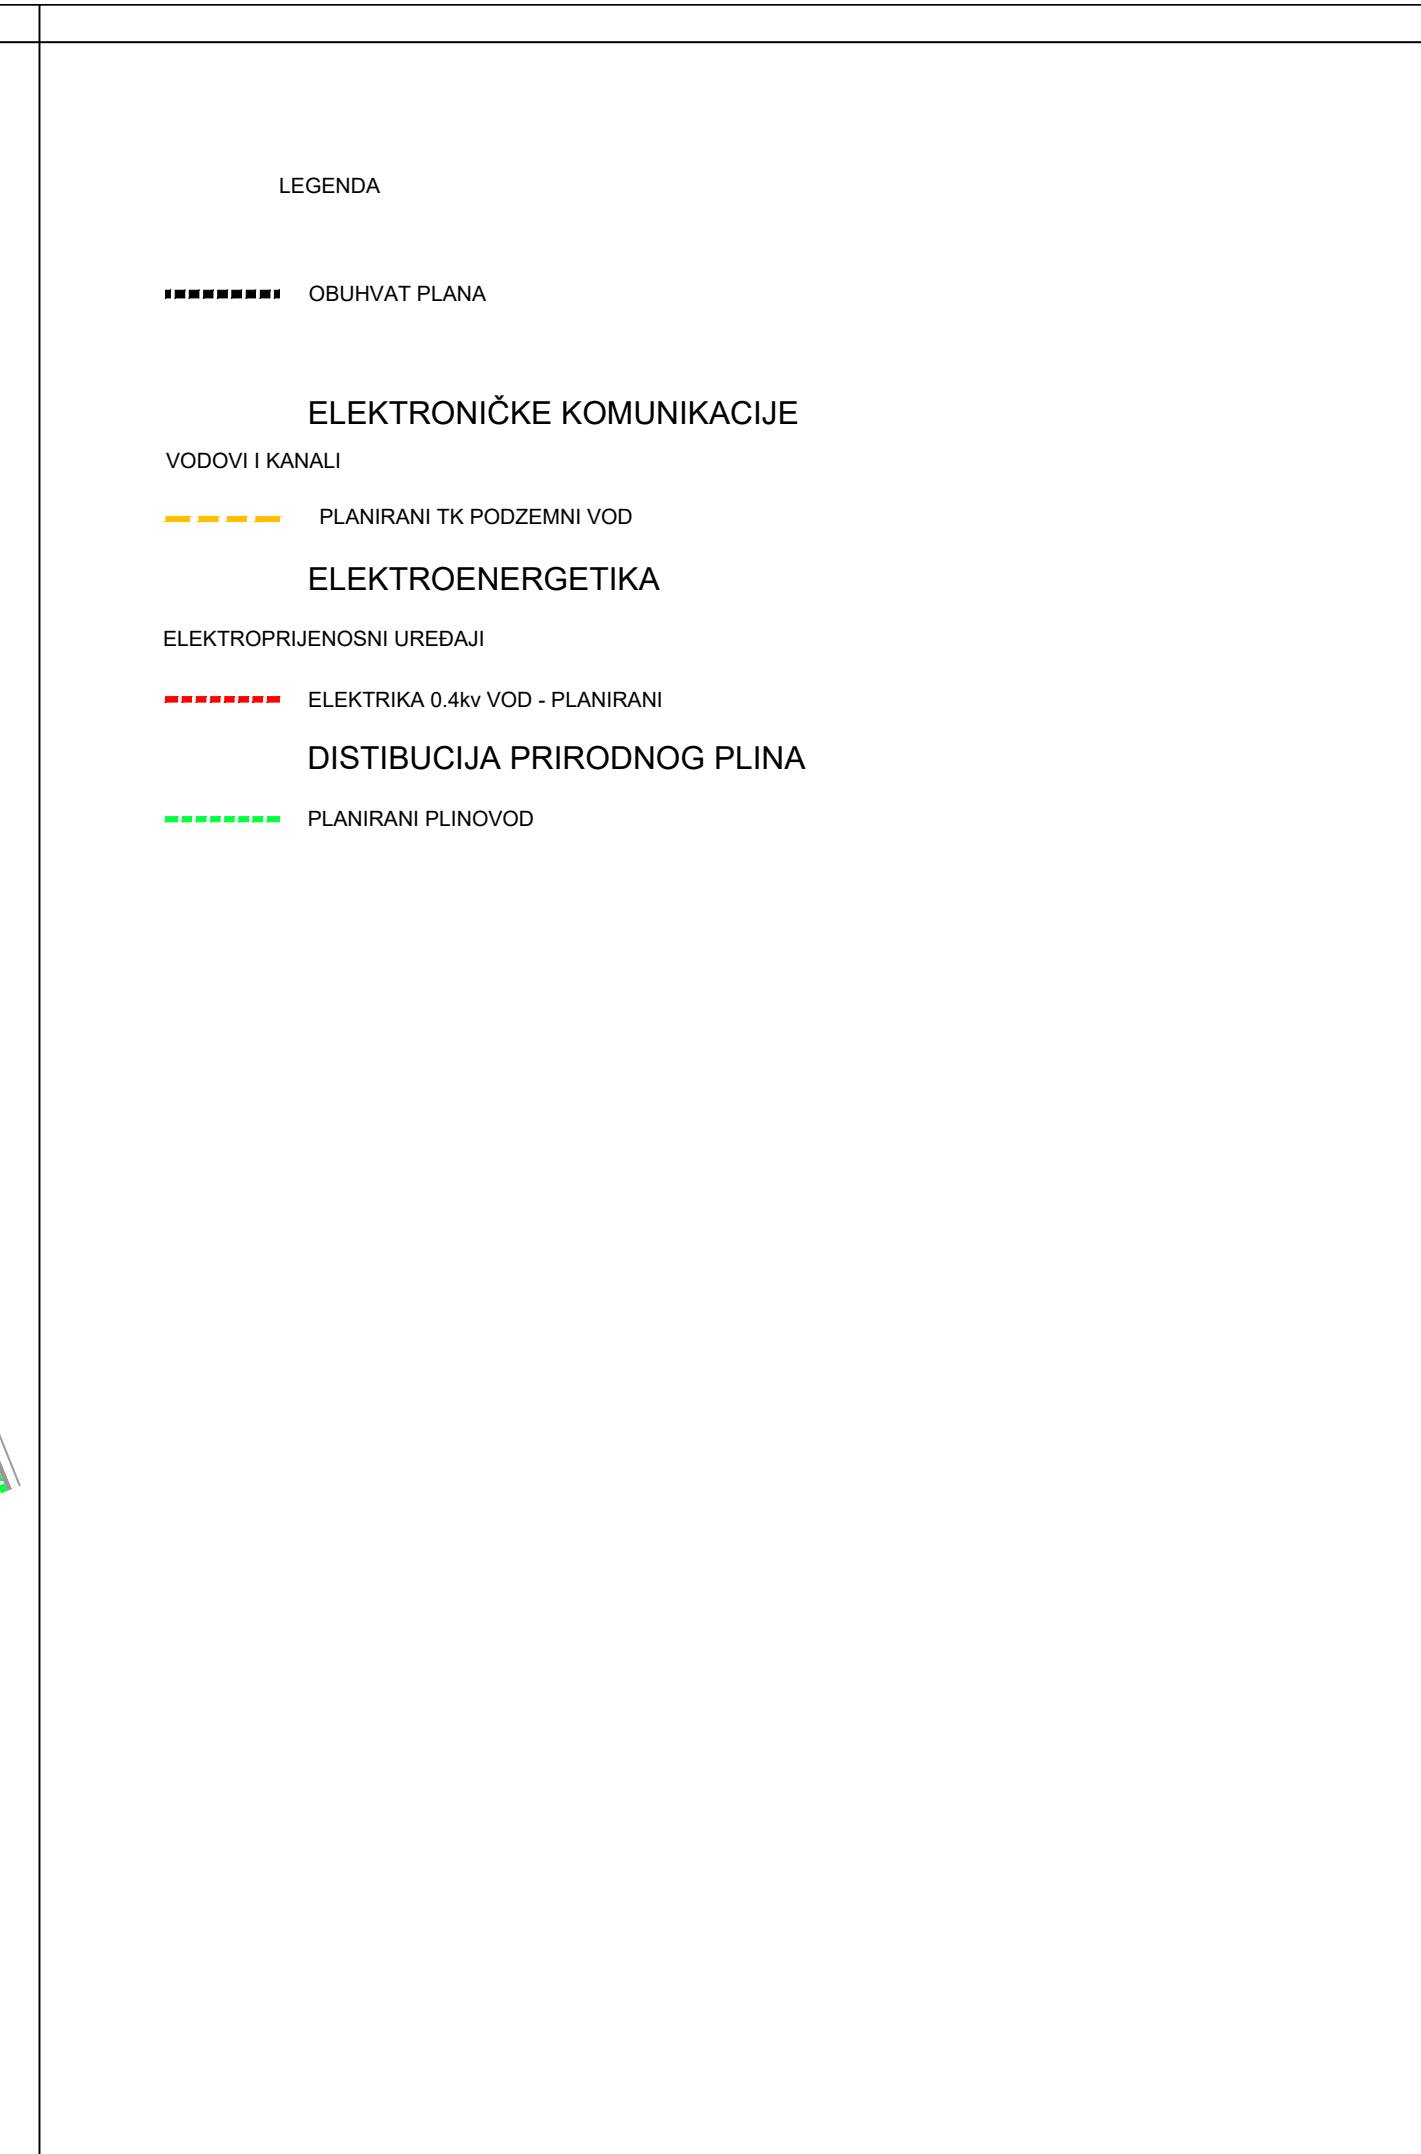

OPĆINA NOVIGRAD			
URBANISTIČKI PLAN UREĐENJA PRIDRAGA TORINE			
2. PROMETNA, ULIČNA I KOMUNALNA INFRASTRUKTURNA MREŽA			
Županija: Općina:	ZADARSKA NOVIGRAD		
Naziv prostornog plana:	URBANISTIČKI PLAN UREĐENJA PRIDRAGA TORINE		
Naziv kartografskog prikaza:	ELEKTRONIČKE KOMUNIKACJE I ENERGETSKI SUSTAV		
Broj kartografskog prikaza:	2.2.	Mjerilo kartografskog prikaza:	1 : 1000
Odluka o izradi plana: Službeni glasnik Općine Novigrad 17/23	Odluka o donošenju plana: Službeni glasnik Općine Novigrad 4/25		
Javna rasprava (datum objave): www.opcina-novigrad.hr - 12.03.2024. mpgi.gov.hr - 12.03.2024. Zadarski list - 13.03.2024.	Javni uvid održan: od - 15.03.2024. do - 15.04.2024.		
Pečat tijela odgovornog za provođenje javne rasprave:	Odgovorna osoba za provođenje javne rasprave:		
M.P.	 Pročelnica JUO: Željka Kokić, dipl. oec.		
Suglasnost prema članku 108. Zakona o prostornom uređenju (Narodne novine, br. 153/13, 65/17, 114/18, 39/19, 98/19 i 67/23) Ministarstvo prostornog uređenja, graditeljstva i državne imovine, Zagreb Klasa: 350-02/24-16/24 Ur. broj: 531-08-1-2-25-4 Zagreb, 03. veljače 2025.			
Pravna osoba koja je izradila plan:	ARHEO d.o.o. Božidara Adžije 19, Zagreb		
Pečat pravne osobe koja je izradila plan:	 Direktor : Mario Pezelj, dipl.ing.arh.		
Stručni tim u izradi plana: Aron Varga, dipl.ing.arh. - ovlašteni arhitekt Mario Pezelj, dipl.ing.arh. - ovl. arh. urbanist Robert Jakovina, dipl. ing. - ovlašteni arhitekt Branimir Fojs, dipl.ing.arh. Josip Horvat, dipl.ing.prometa - ovlašteni ing.	Ines Kotula, mag.ing.arh. - ovlašteni arhitekt urbanist Frida Samardžić, mag.ing.arh. Vesna Pezelj, dipl. sociolog Vera Varga, dipl. biolog Damir Bačarello, dipl.iur. Ivan Sović, ing.el.		
Odgovorni voditelj plana:	Mario Pezelj, dipl.ing.arh. - ovl. arh. urbanist		
Pečat Općinskog vijeća:	Predsjednik općinskog vijeća:		
M.P.	 Antonio Sinovčić, dipl. ing. el.		
Istovjetnost prostornog plana s izvornikom ovjerava:	Pečat nadležnog tijela:		
.....	M.P.		