


# URBANISTIČKI PLAN UREĐENJA "GOSPODARSKA ZONA NOVIGRAD 1"

**mj. 1: 1000**

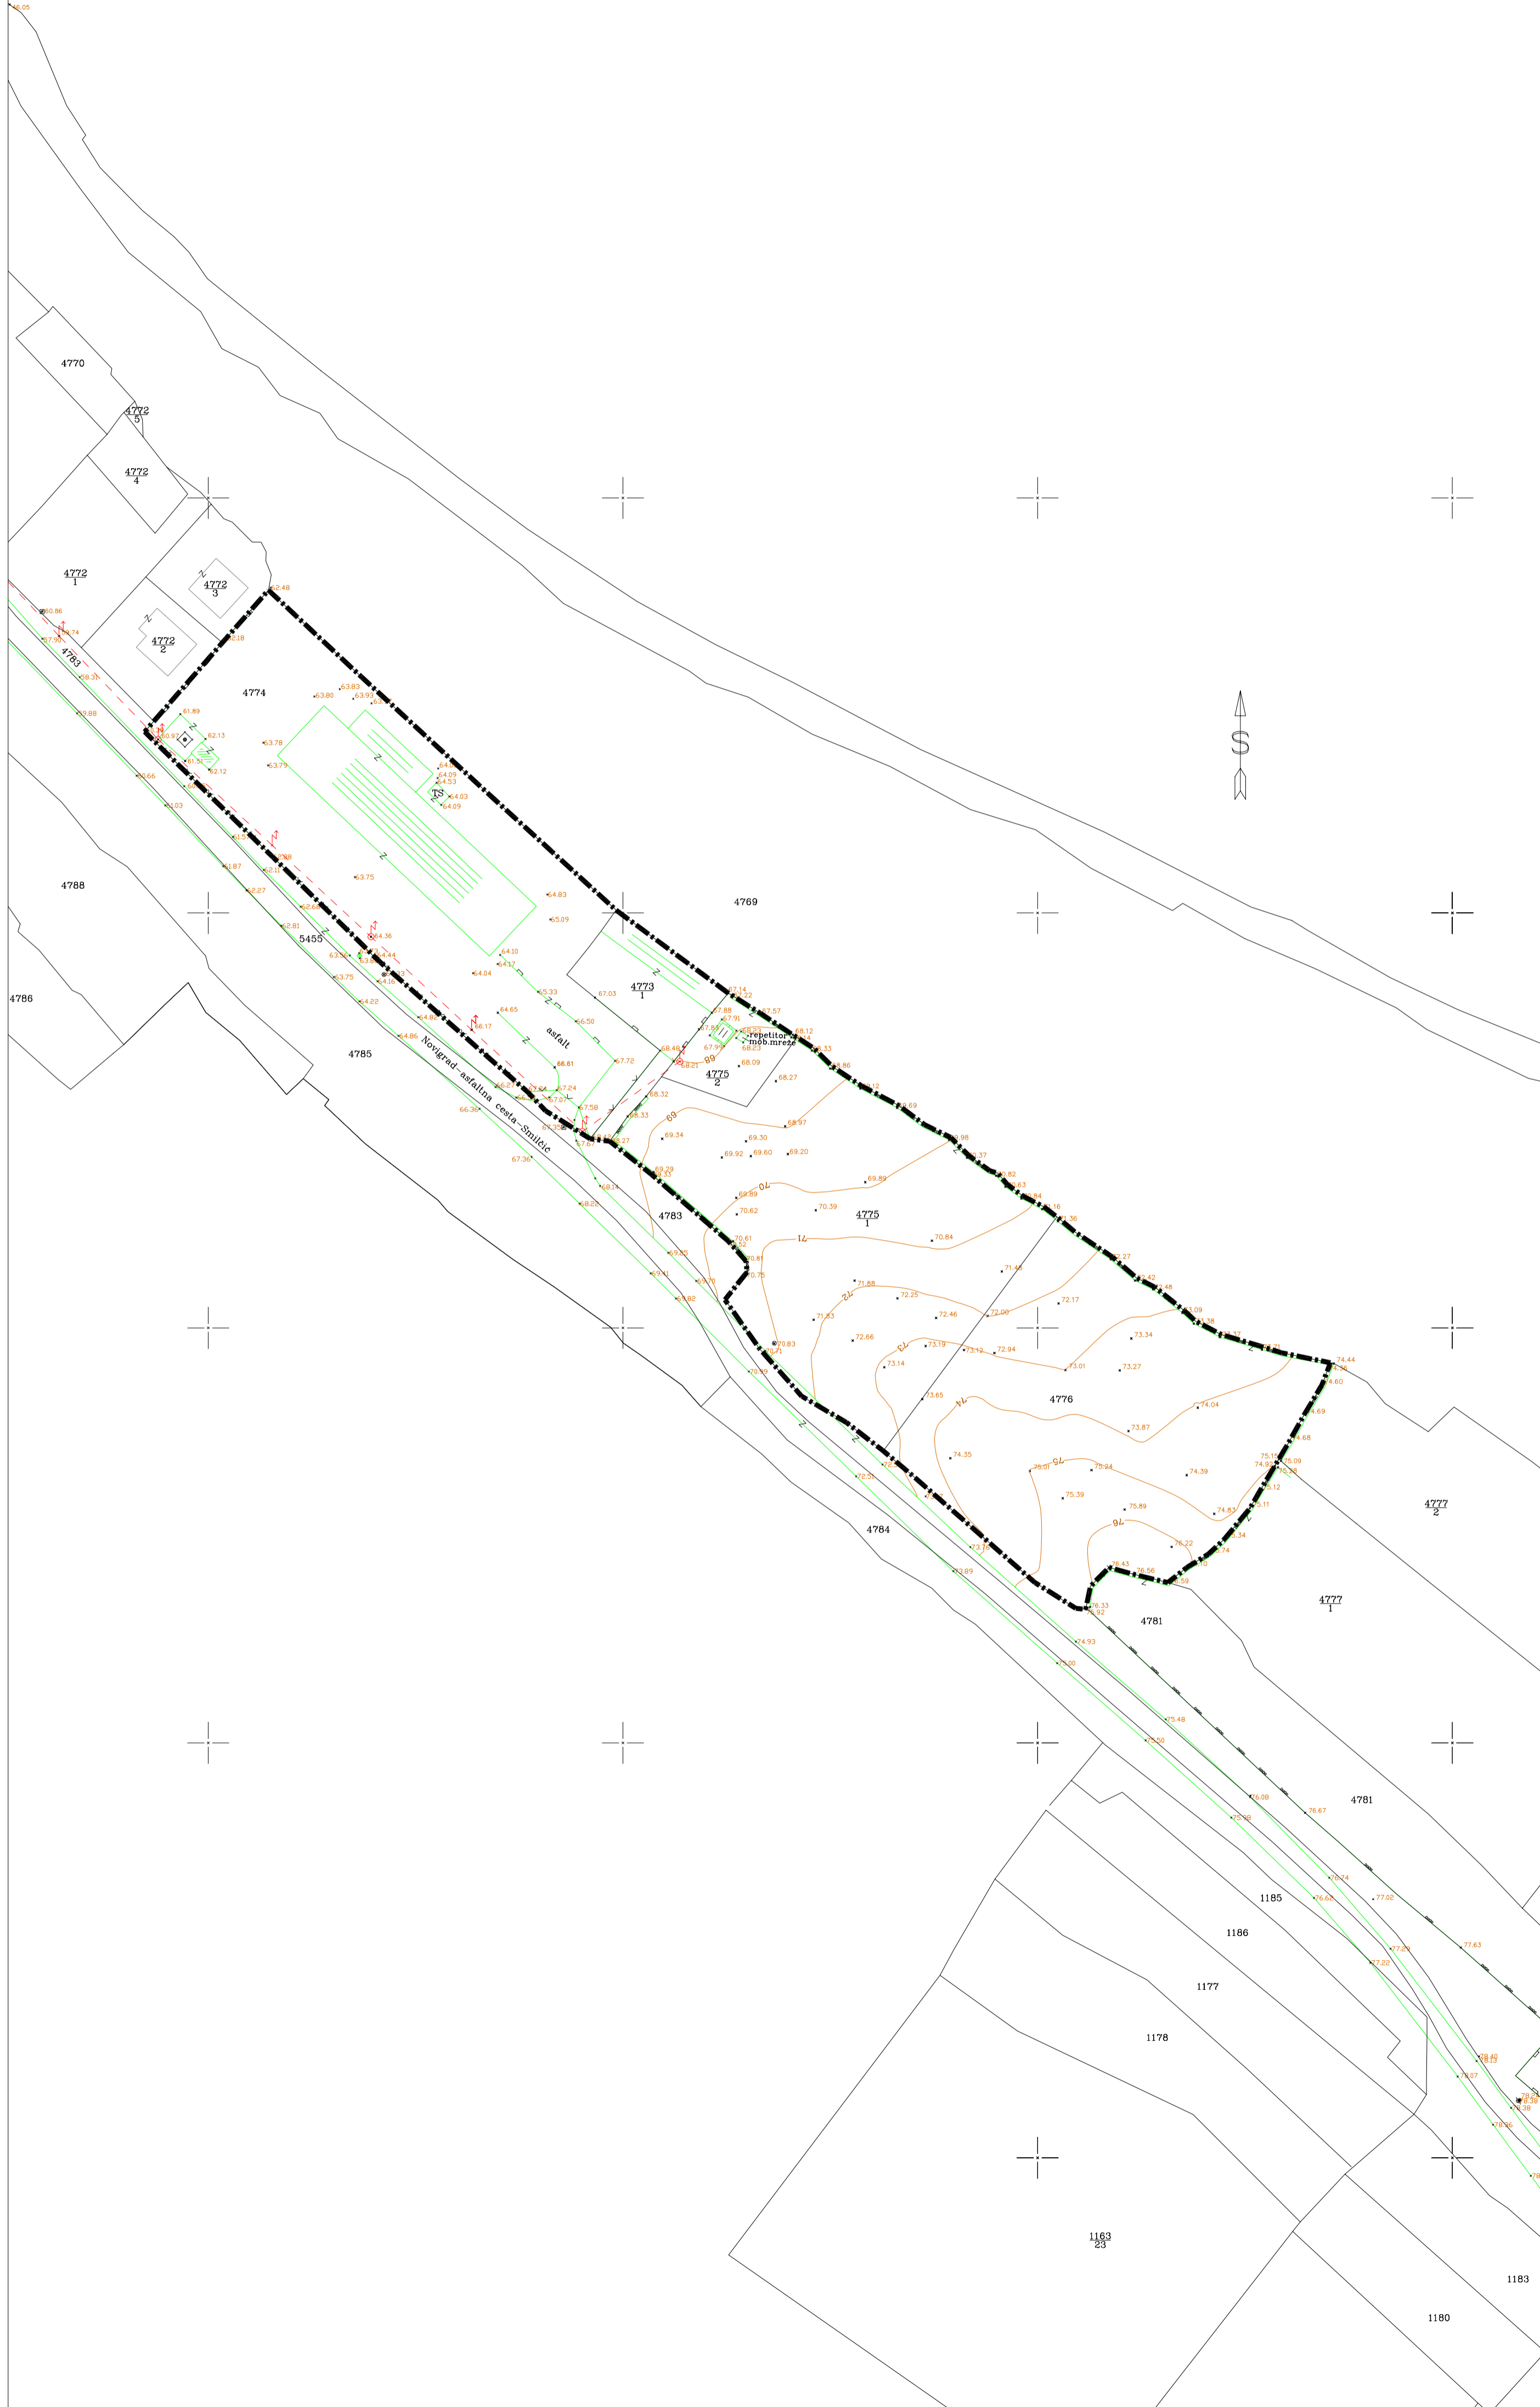

## GEODETSKA PODLOGA



<b>ZADARSKA ŽUPANIJA OPĆINA NOVIGRAD</b>	
Naziv prostornog plana: Urbanistički plan uređenja "Gospodarska zona Novigrad 1"	
Naziv kartografskog prikaza: GEODETSKA PODLOGA	
Broj kartografskog prikaza: 0.	Mjerilo kartografskog prikaza: 1:1000
Odluka predstavničkog tijela o izradi plana (službeno glasilo): Službeni glasnik Zadarske županije br. 14/09	Odluka predstavničkog tijela o donošenju plana (službeno glasilo): Službeni glasnik Zadarske županije br. _____
Javna rasprava (datum objave): 14. 10. 2009.	Javni uvid osiromašiti: od: 19. 10. 2009. do: 19. 11. 2009.
Pečat tijela odgovornog za provođenje javne rasprave:	Odgovorna osoba za provođenje javne rasprave: JOSO KLAPAN (ime, prezime i potpis)
Suglasnost na plan prema članku 97. Zakona o prostornom uređenju i gradnji ("Narodne novine" br. 76/07 i 38/09) Klasa: 350-02/10-13/38 Urbroj: 531-06-10-2 datum: 1. srpnja 2010. g.	
Pravna osoba/tijelo koje je izradilo plan: GCS Company, d.o.o., Zadar	
Pečat pravne osobe/tijela koje je izradilo plan:	Odgovorna osoba: NENAD SUŽBERIĆ, dipl. ing. grad. (ime, prezime i potpis)
Voditelj plana: NEBOJŠA VEJDELKA, dipl. ing. arh. Stručni tim u izradi plana: NEBOJŠA VEJDELKA, dipl. ing. arh. / / /	
Pečat predstavničkog tijela:	Predsjednik predstavničkog tijela: RENO SINOVIĆ (ime, prezime i potpis)
Istovjetnost ovog prostornog plana sa izvornikom ovjerava:	Pečat nadležnog tijela: (ime, prezime i potpis)