

# URBANISTIČKI PLAN UREĐENJA "GOSPODARSKA ZONA NOVIGRAD 1"

**mj. 1: 1000**



## 2. PROMETNA, ULIČNA I KOMUNALNA INFRASTRUKTURNA MREŽA

### ELEKTROOPSKRBA

	nova TS 10(20) / 0,4 kv "NOVIGRAD 1" 1 x 1000 kVA
	novi SN kabel tipa XHE 49-A 3x(1x185mm <sup>2</sup> ) - 20 kV
	slobodnostojeći mrežni kabelski razdjelni ormar KRO
	novi NN mrežni kabel tipa XP00-A4x185mm <sup>2</sup>
	novi ormar javne rasvjete OJR-NOVIGRAD 1
	novi kabel javne rasvjete tipa XP00-A4x25mm <sup>2</sup>
	uz kabele polaže se uzemljivač Cu50mm <sup>2</sup>

### TELEKOMUNIKACIJE


	novi montažni zdenac DTK kanalizacije veličine D0
	novi set cijevi 4 x PEHD50mm između zdenaca

### VODOOPSKRBA

	planirani cjevovod
	postojeći cjevovod
	planirani cjevovod - nije predmet projekta
	nadzemni hidranti
	postojeći nadzemni hidranti
	planirano okno regulatora tlaka i zasuna

### ODVODNJA

	kollektor oborinske otpadne vode
	upojni bunar
	separator ulja i masti

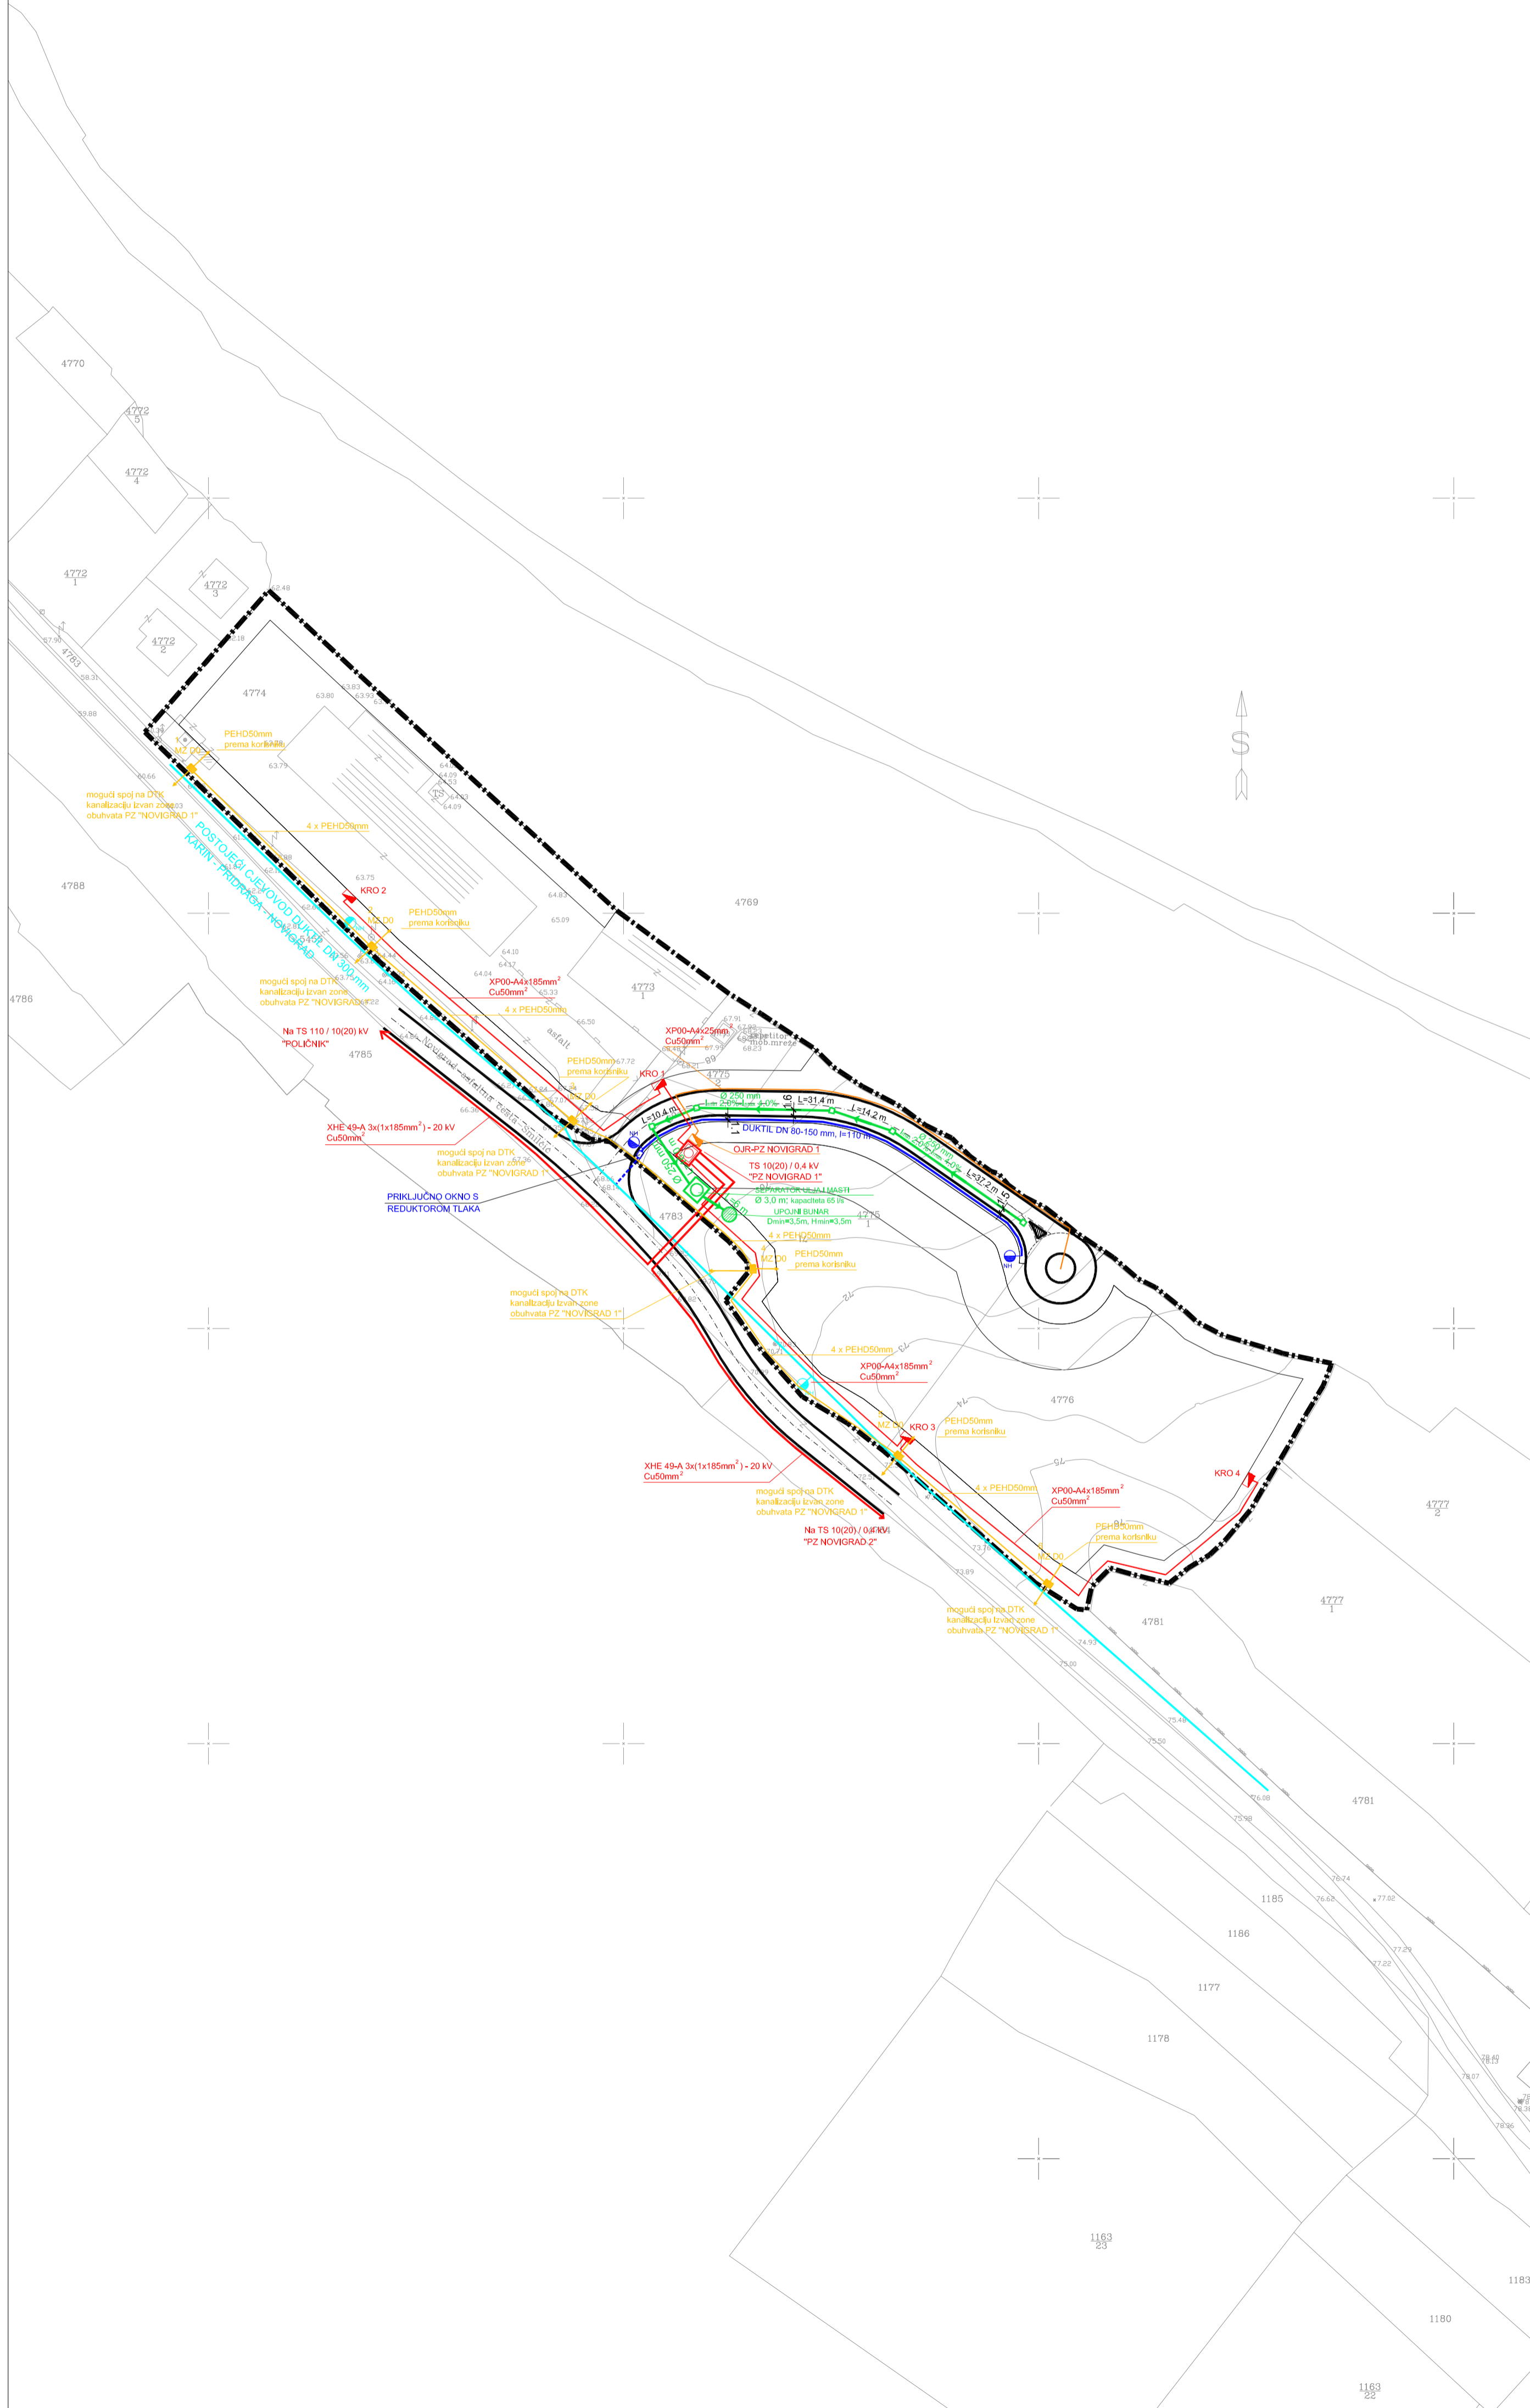

ZADARSKA ŽUPANIJA OPĆINA NOVIGRAD	
Naziv prostornog plana: Urbanistički plan uređenja "Gospodarska zona Novigrad 1"	
Naziv kartografskog prikaza: PROMETNA, ULIČNA I KOMUNALNA INFRASTRUKTURNA MREŽA	
Broj kartografskog prikaza: 2.	Mjerilo kartografskog prikaza: 1:1000
Odluka predstavničkog tijela o izradi plana (službeno glasila): Službeni glasnik Zadarske županije br. 14/09	Odluka predstavničkog tijela o donošenju plana (službeno glasila): Službeni glasnik Zadarske županije br. _____
Javna rasprava (datum objave): 14. 10. 2009.	Javni uvid osiromaš: od: 19. 10. 2009. do: 19. 11. 2009.
Pečat tijela odgovornog za provođenje javne rasprave:	Odgovorna osoba za provođenje javne rasprave: JOSO KLAPAN
Suglasnost na plan prema članku 97. Zakona o prostornom uređenju i gradnji ("Narodne novine" br. 76/07 i 38/09) Klasa: 350-02/10-13/38 Urbroj: 531-06-10-2 datum: 1. srpnja 2010. g.	
Pravna osoba/tijelo koje je izradilo plan: <b>GIN</b> Company, d.o.o., Zadar	
Pečat pravne osobe/tijela koje je izradilo plan:	Odgovorna osoba: NENAD SUŽBERIĆ, dipl. ing. grad.
Voditelj plana: NEBOJŠA VEJDELKA, dipl. ing. arh.	
Stručni tim u izradi plana: ELVIS SMOLJAN, dipl.ing.grad. LUCIANO ČUSTIĆ, dipl. ing. el. ZDRAVKO RAMBROT, dipl. ing. grad.	
Pečat predstavničkog tijela:	Predsjednik predstavničkog tijela: RENO SINOVČIĆ
Istovjetnost ovog prostornog plana sa izvornikom ovjerava: (ime, prezime i potpis)	
Pečat nadležnog tijela:	