

# URBANISTIČKI PLAN UREĐENJA "GOSPODARSKA ZONA NOVIGRAD 2"



**mj. 1: 1000**



## 1. KORIŠTENJE I NAMJENA POVRŠINA

### KAZALO

	godpodarska namjena
	pješačke površine (asfalt)
	kolne površine (asfalt)
	zaštitne zelene površine (javne)
	ukrasne zelene površine (javne)
	zaštitne zelene površine (koridor ceste)
	trgovi (kameni ili betonsko opločenje)
	trafostanica

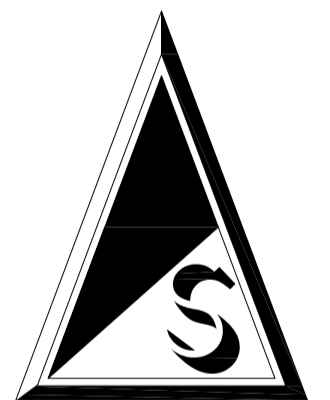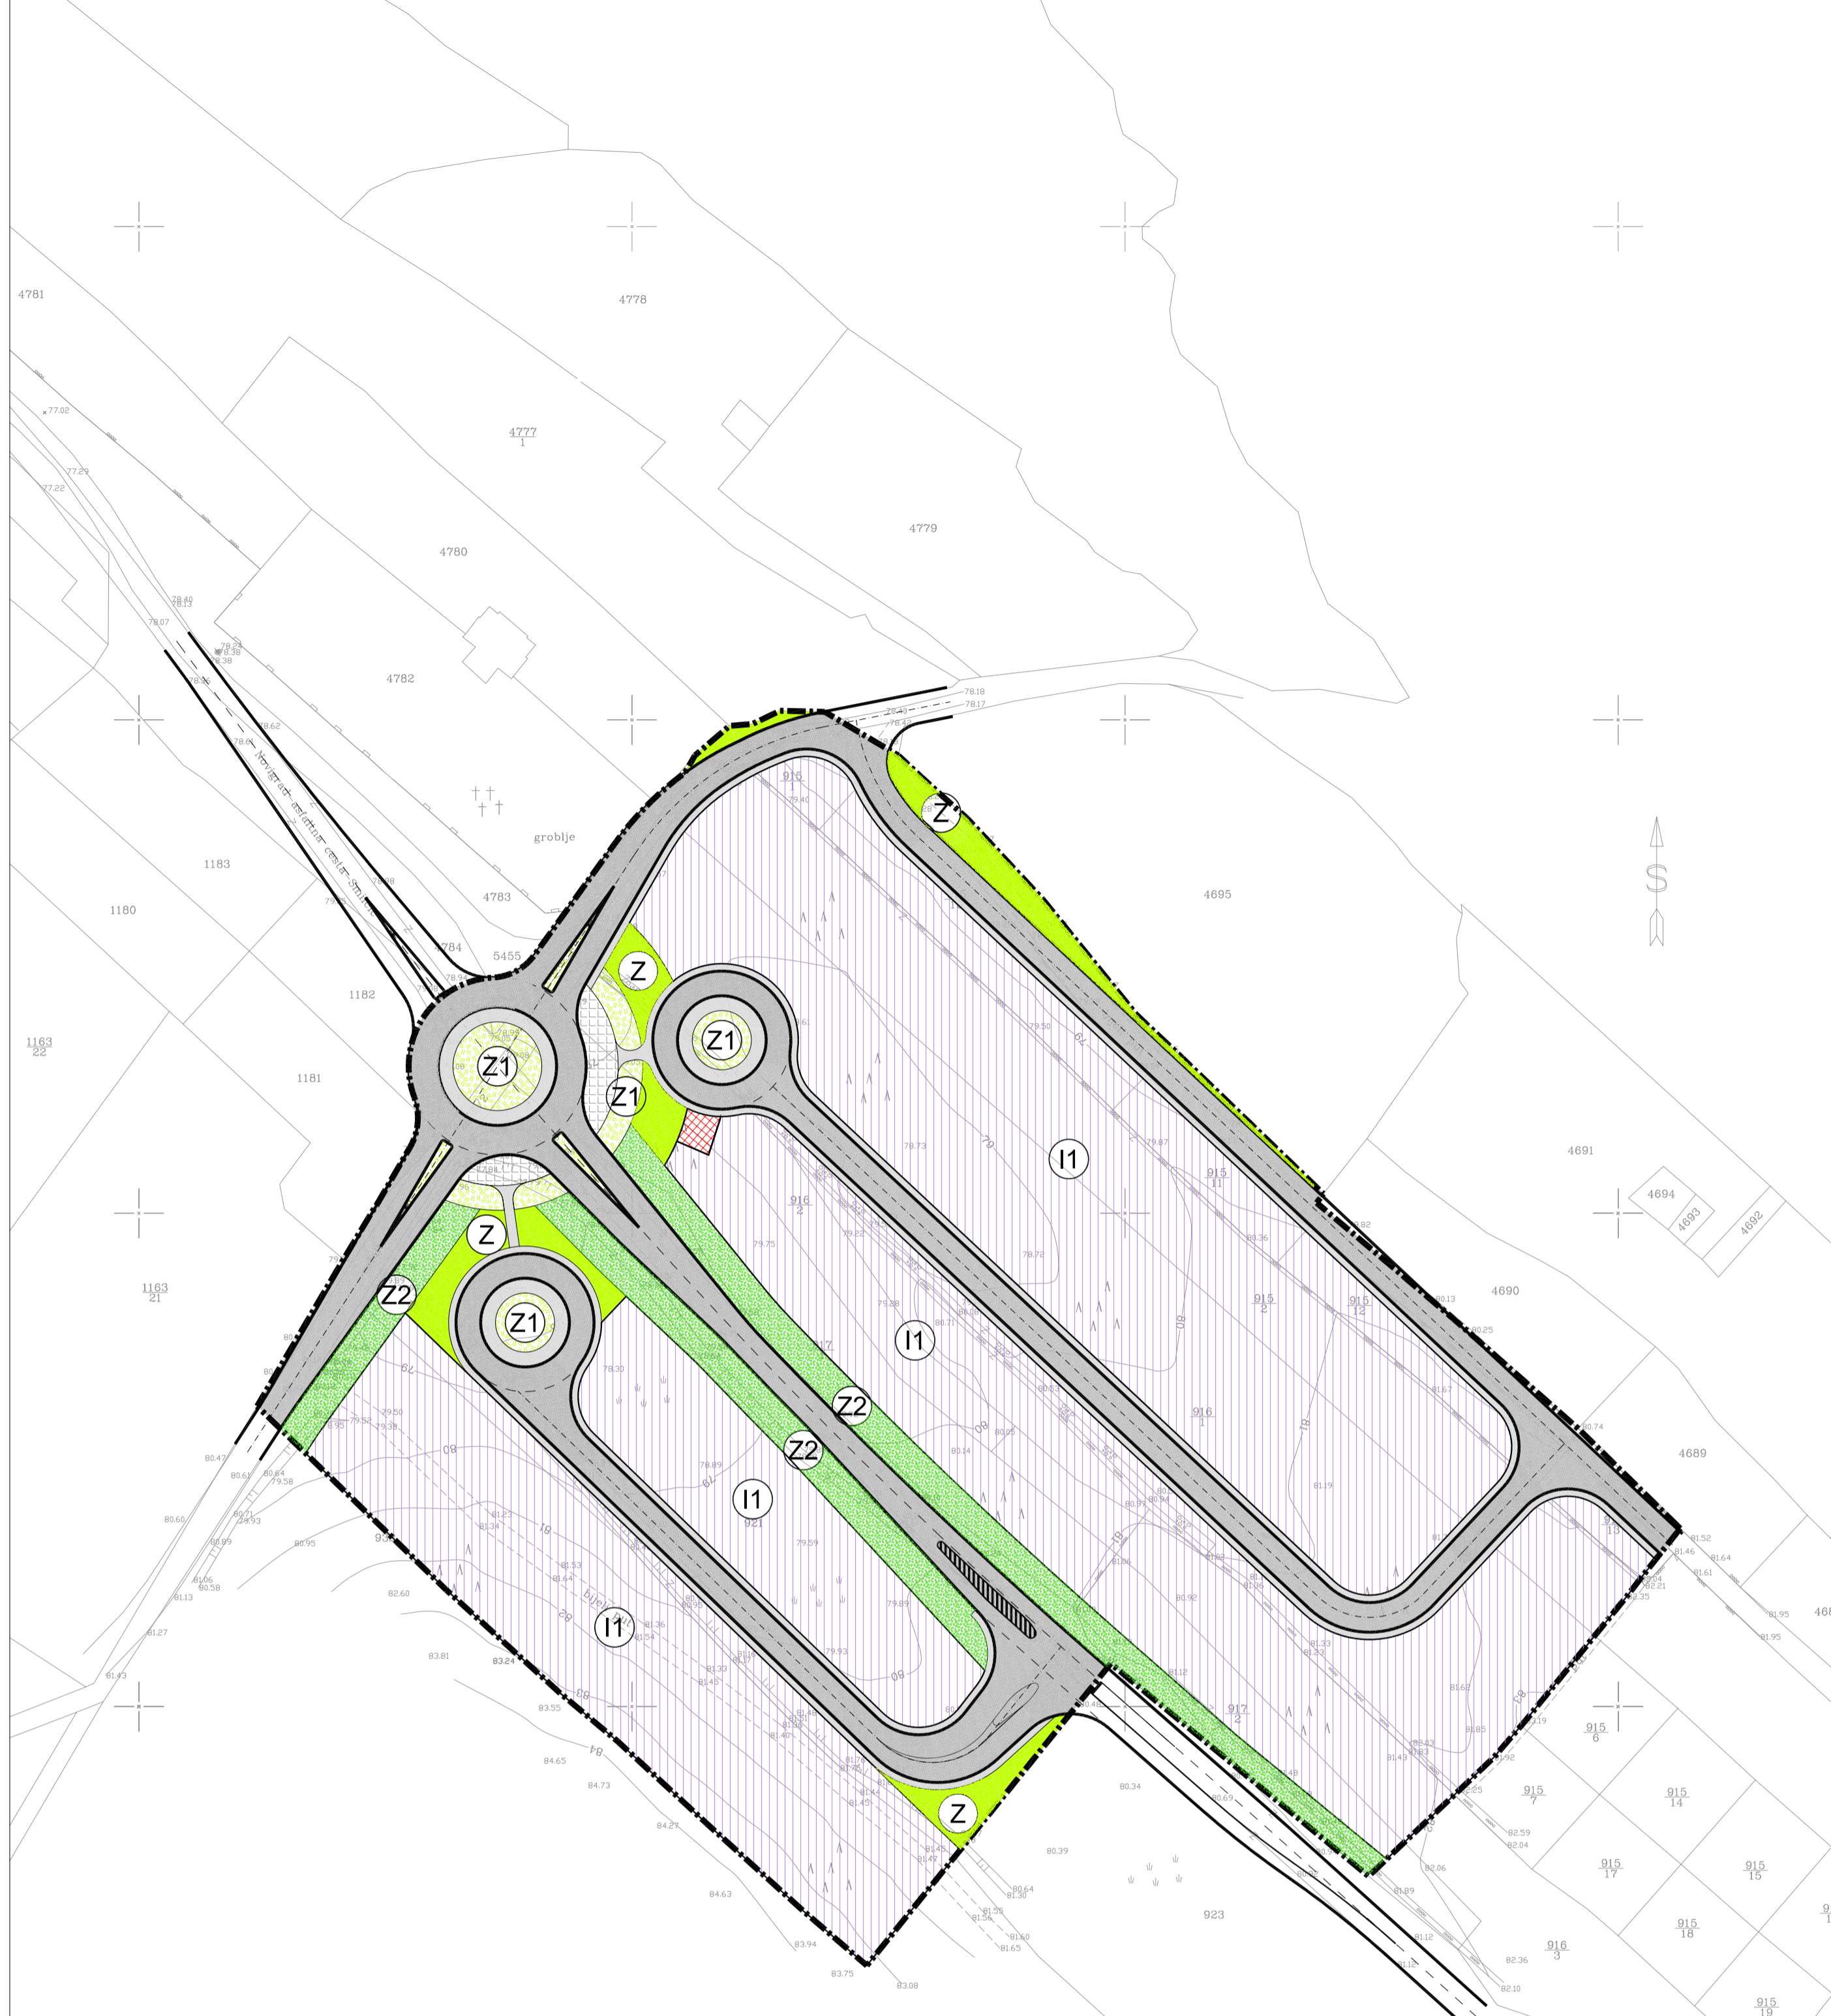

ZADARSKA ŽUPANIJA OPĆINA NOVIGRAD	
Naziv prostornog plana: Urbanistički plan uređenja "Gospodarska zona Novigrad 2"	
Naziv kartografskog prikaza: KORIŠTENJE I NAMJENA POVRŠINA	
Broj kartografskog prikaza: 1.	Mjerilo kartografskog prikaza: 1:1000
Odluka predstavničkog tijela o izradi plana (službeno glasilo): Službeni glasnik Zadarske županije br. 14/09 Javna rasprava (datum objave): 14. 10. 2009.	Odluka predstavničkog tijela o donošenju plana (službeno glasilo): Službeni glasnik Zadarske županije br. _____ Javni vidik odizati: od: 19. 10. 2009. do: 19. 11. 2009.
Pečat tijela odgovornog za provođenje javne rasprave:	Odgovorna osoba za provođenje javne rasprave: JOSO KLAPAN (ime, prezime i potpis)
Suglasnost na plan prema članku 97. Zakona o prostornom uređenju i gradnji ("Narodne novine" br. 76/07 i 38/09) Klasa: 350-02/10-13/37 Urbroj: 531-06-10-2 datum: 01. srpnja 2010. g.	
Pravna osoba/tijelo koje je izradilo plan: <b>GIN</b> Company, d.o.o., Zadar	
Pečat pravne osobe/tijela koje je izradilo plan:	Odgovorna osoba: NENAD SUŽBERIĆ, dipl. ing. grad. (ime, prezime i potpis)
Voditelj plana: NEBOJŠA VEJMEJKA, dipl. ing. arh. Stručni tim u izradi plana: ANA MUSTAČ, dipl. ing. arh. TOMISLAV KUKAVICA, dipl. ing. arh.	
Pečat predstavničkog tijela:	Predsjednik predstavničkog tijela: RENO SINOVIĆ (ime, prezime i potpis)
Istovjetnost ovog prostornog plana sa izvornikom ovjerava: (ime, prezime i potpis)	Pečat nadležnog tijela: