



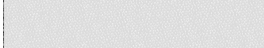

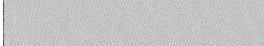




URBANISTIČKI PLAN UREĐENJA "GOSPODARSKA ZONA NOVIGRAD 2"

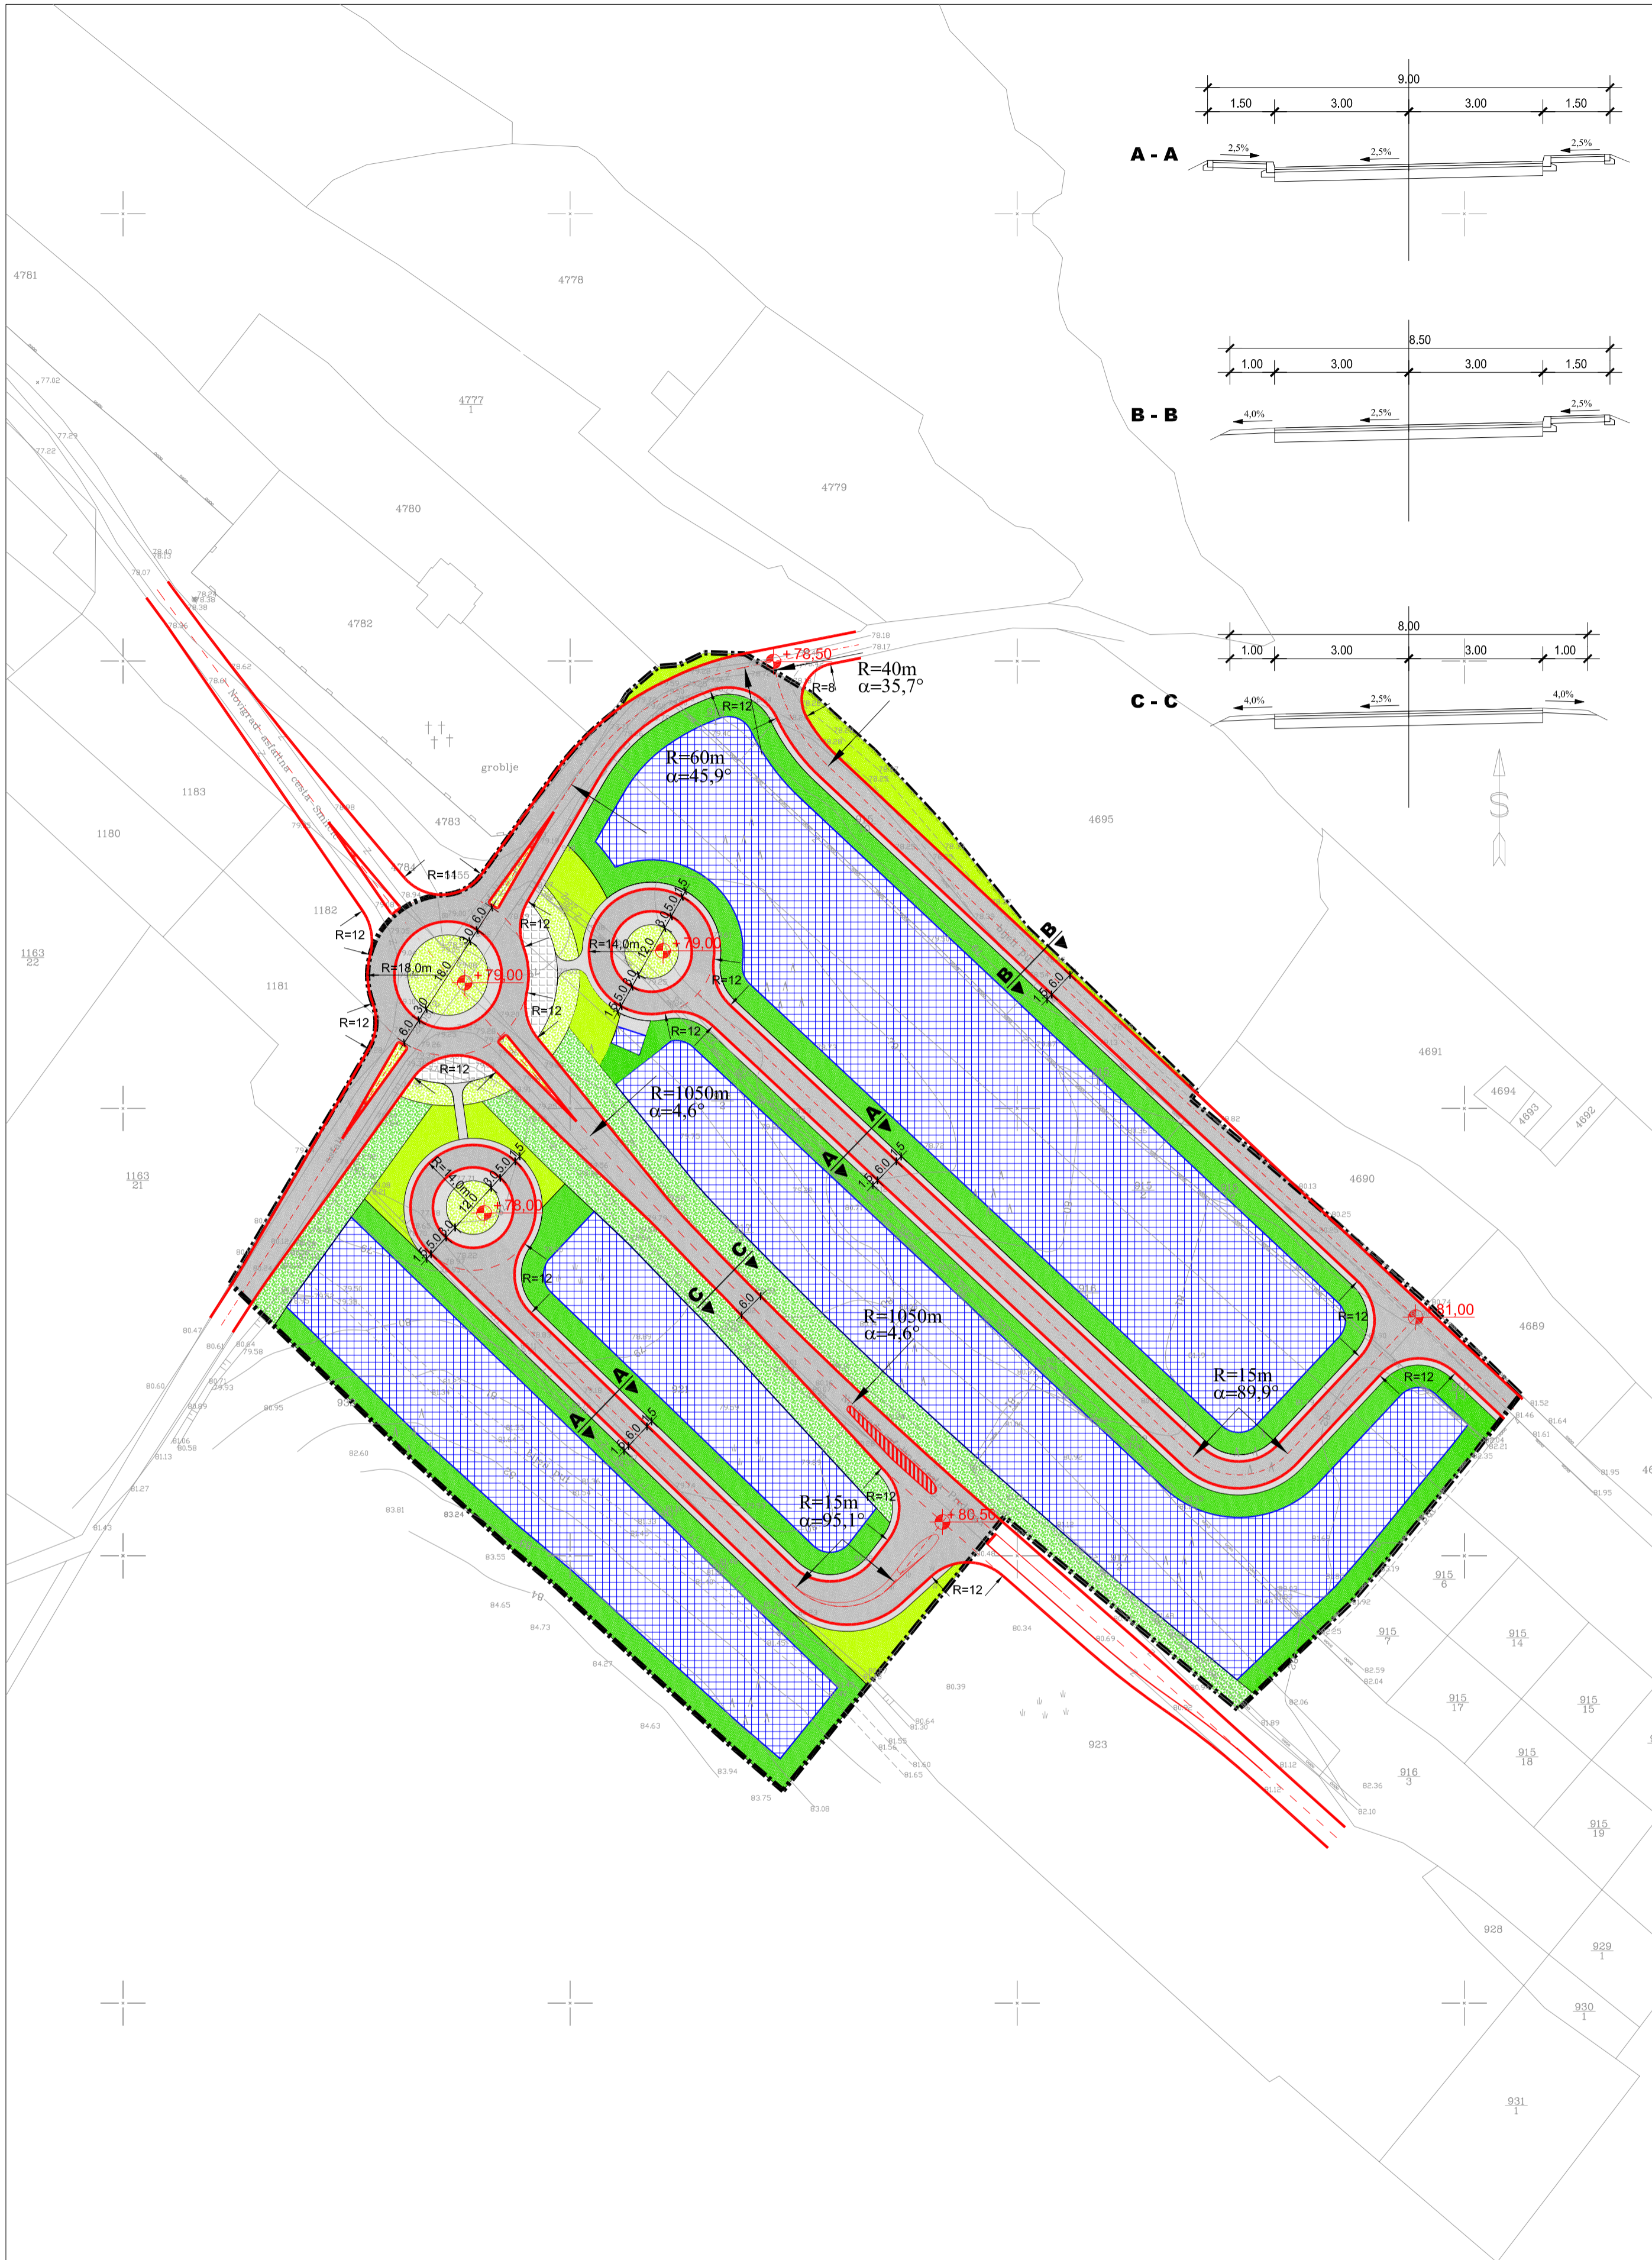
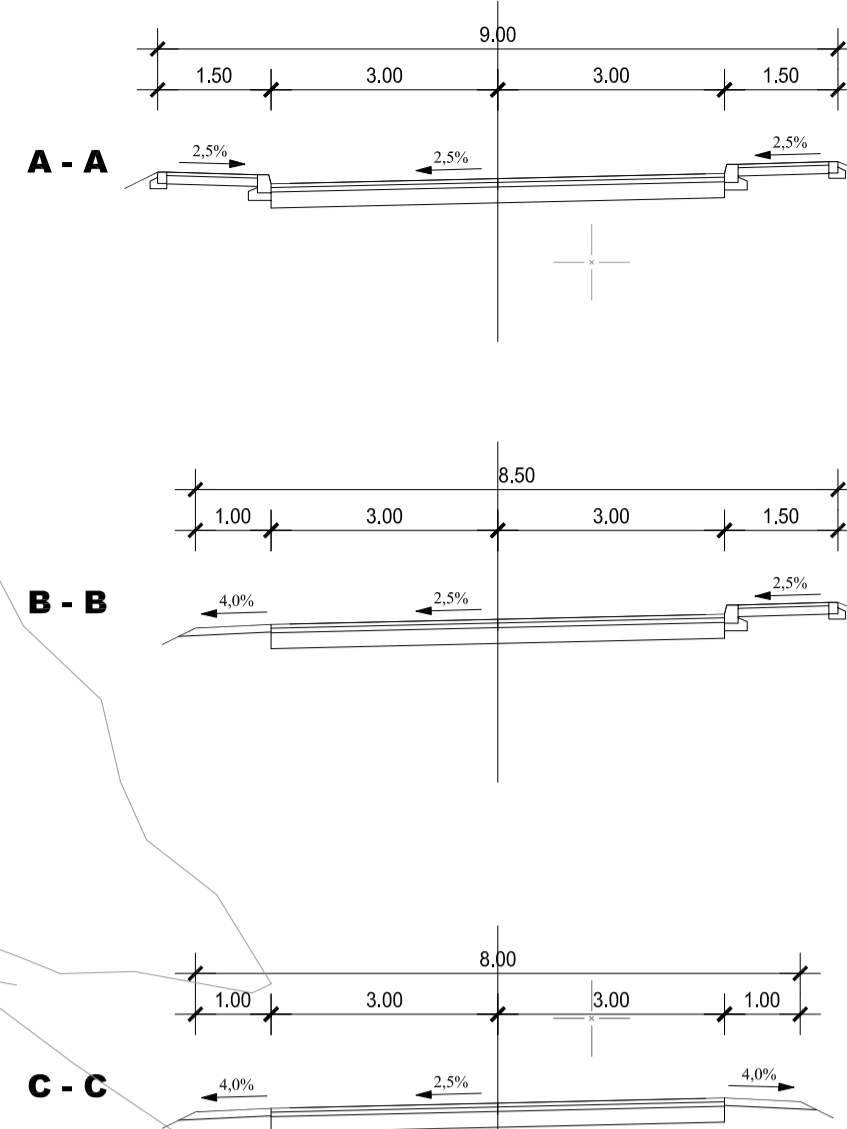
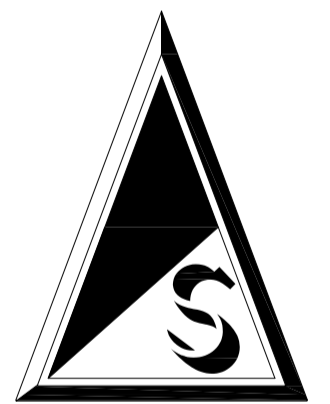
mj. 1: 1000

 **granica obuhvata**

2. PROMETNA, ULIČNA I KOMUNALNA INFRASTRUKTURNA MREŽA

2.1. PLAN PROMETNICA

	prometnica
	pješačke površine (asfalt)
	kolne površine (asfalt)
	trgovi (kamenno ili betonsko opločenje)
	zaštitne zelene površine (koridor ceste)
	zaštitne zelene površine (javne)
	zaštitne zelene površine (unutar građevinske čestice)
	ukrasne zelene površine (javne)
	građivi dio građevinskih čestica



ZADARSKA ŽUPANIJA OPĆINA NOVIGRAD	
Naziv prostornog plana: Urbanistički plan uređenja "Gospodarska zona Novigrad 2"	
Naziv kartografskog prikaza: PLAN PROMETNICA	
Broj kartografskog prikaza: 2.1.	Mjerilo kartografskog prikaza: 1:1000
Odluka predstavničkog tijela o izradi plana (službeno glasilo): Službeni glasnik Zadarske županije br. 14/09	Odluka predstavničkog tijela o donošenju plana (službeno glasilo): Službeni glasnik Zadarske županije br. _____
Javna rasprava (datum objave): 14. 10. 2009.	Javni uvid odličan: od: 19. 10. 2009. do: 19. 11. 2009.
Pečat tijela odgovornog za provođenje javne rasprave:	Odgovorna osoba za provođenje javne rasprave: JOSO KLAPAN (ime, prezime i potpis)
Suglasnost na plan prema članku 97. Zakona o prostornom uređenju i gradnji ("Narodne novine" br. 76/07 i 38/09) Klasa: 350-02/10-13/37 Urbroj: 531-06-10-2	datum: 01. srpnja 2010. g.
Pravna osoba/tijelo koje je izradilo plan:	GIN Company, d.o.o., Zadar
Pečat pravne osobe/tijela koje je izradilo plan:	Odgovorna osoba: NENAD SUŽBERIĆ, dipl. ing. grad. (ime, prezime i potpis)
Voditelj plana: NEBOJŠA VEJMEJKA, dipl. ing. arh.	
Stručni tim u izradi plana: ZDRAVKO RAMBROT, dipl. ing. grad.	
Pečat predstavničkog tijela:	Predsjednik predstavničkog tijela: RENO SINOVIĆ (ime, prezime i potpis)
Istovjetnost ovog prostornog plana sa izvornikom ovjerava: (ime, prezime i potpis)	Pečat nadležnog tijela: