


URBANISTIČKI PLAN UREĐENJA "GOSPODARSKA ZONA NOVIGRAD 2"

mj. 1: 1000






2.2. KOMUNALNA MREŽA

VODOOPSKRBA

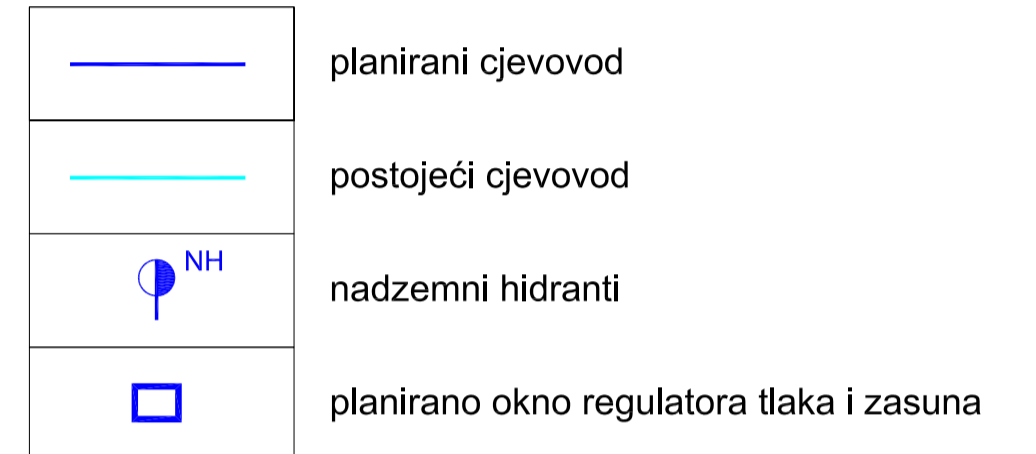

ODVODNJA

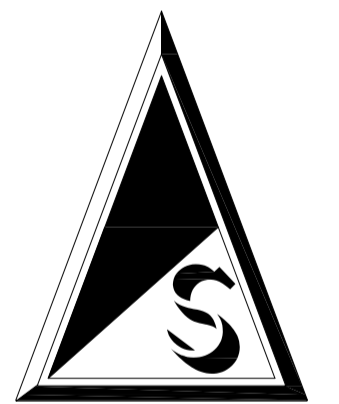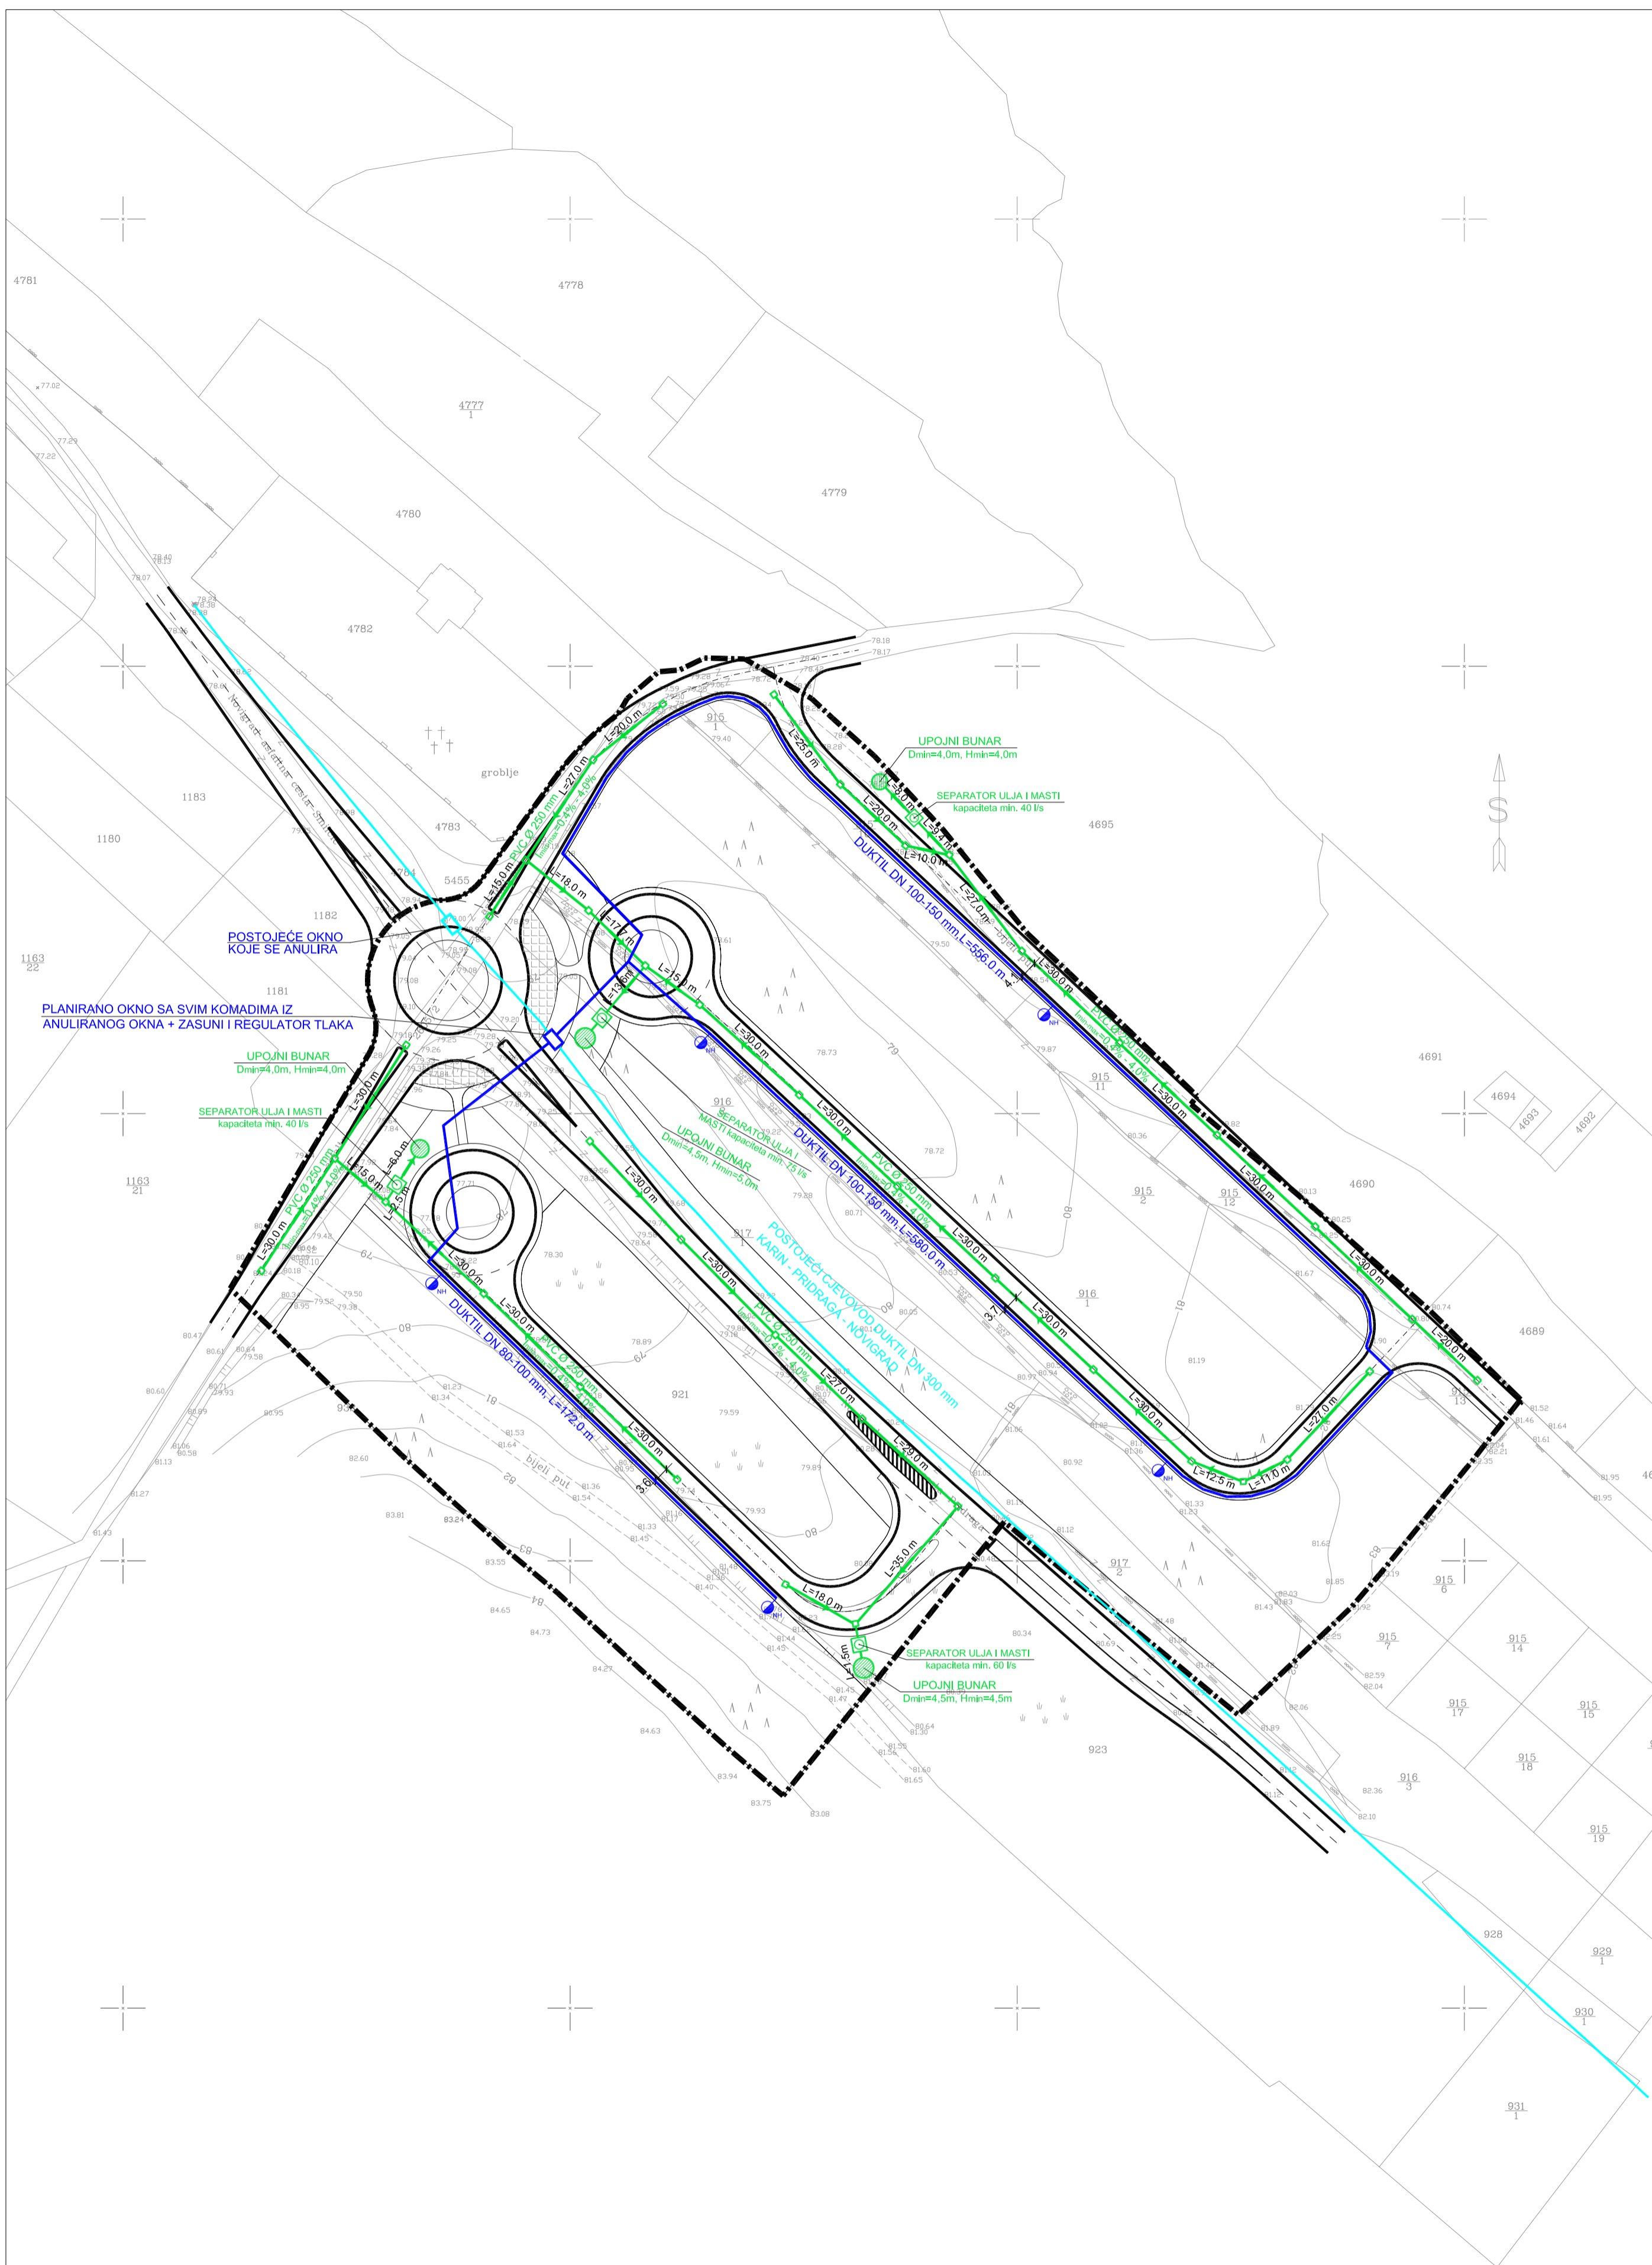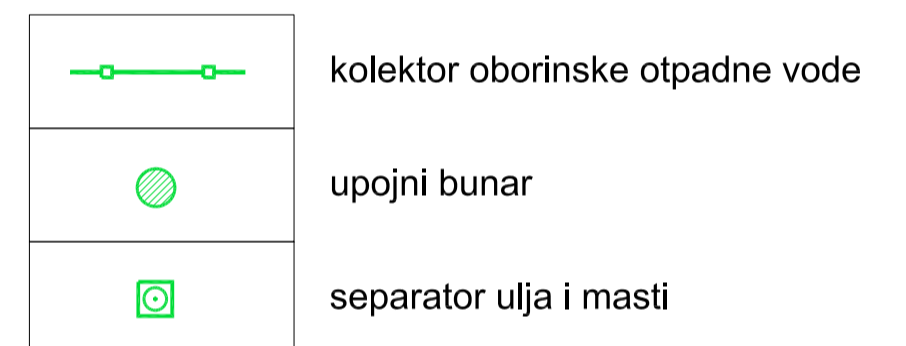

| ZADARSKA ŽUPANIJA OPĆINA NOVIGRAD | |
|---|--|
| Naziv prostornog plana: Urbanistički plan uređenja "Gospodarska zona Novigrad 2" | |
| Naziv kartografskog prikaza: KOMUNALNA MREŽA | |
| Broj kartografskog prikaza: 2.2. | Mjerilo kartografskog prikaza: 1:1000 |
| Odluka predstavničkog tijela o izradi plana (službeno glasilo): Službeni glasnik Zadarske županije br. 14/09 | Odluka predstavničkog tijela o donošenju plana (službeno glasilo): Službeni glasnik Zadarske županije br. _____ |
| Javna rasprava (datum objave): 14. 10. 2009. | Javni uvid od strane: od: 19. 10. 2009. do: 19. 11. 2009. |
| Pečat tijela odgovornog za provođenje javne rasprave: | Odgovorna osoba za provođenje javne rasprave: JOSO KLAPAN (ime, prezime i potpis) |
| Suglasnost na plan prema članku 97. Zakona o prostornom uređenju i gradnji ("Narodne novine" br. 76/07 i 38/09) Klasa: 350-02/10-13/37 Urbroj: 531-06-10-2 | datum: 01. srpnja 2010. g. |
| Pravna osoba/tijelo koje je izradilo plan: | GIN Company, d.o.o., Zadar |
| Pečat pravne osobe/tijela koje je izradilo plan: | Odgovorna osoba: NENAD SUŽBERIĆ, dipl. ing. grad. (ime, prezime i potpis) |
| Voditelj plana: NEBOJŠA VEJDELKA, dipl. ing. arh. | |
| Stručni tim u izradi plana: ELVIS SMOLJAN, dipl. ing. grad. | |
| Pečat predstavničkog tijela: | Predsjednik predstavničkog tijela: RENO SINOVIĆ (ime, prezime i potpis) |
| Istovjetnost ovog prostornog plana sa izvornikom ovjerava: | Pečat nadležnog tijela: |
| (ime, prezime i potpis) | |