

# URBANISTIČKI PLAN UREĐENJA "GOSPODARSKA ZONA NOVIGRAD 2"



**mj. 1: 1000**



## 2.3.2. TELEKOMUNIKACIJSKA MREŽA

### KAZALO

	MZ D1	novi montažni zdenac DTK kanalizacije veličine D1 (92x62x72cm)
	MZ D0	novi montažni zdenac DTK kanalizacije veličine D0 (47x47x72cm)
		novi set cijevi 4 x PEHD50mm između zdenaca

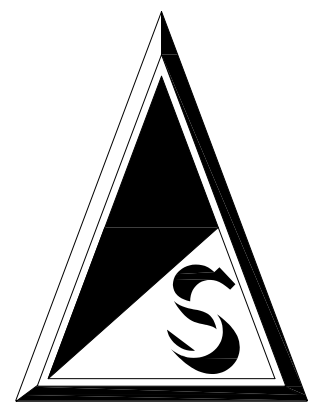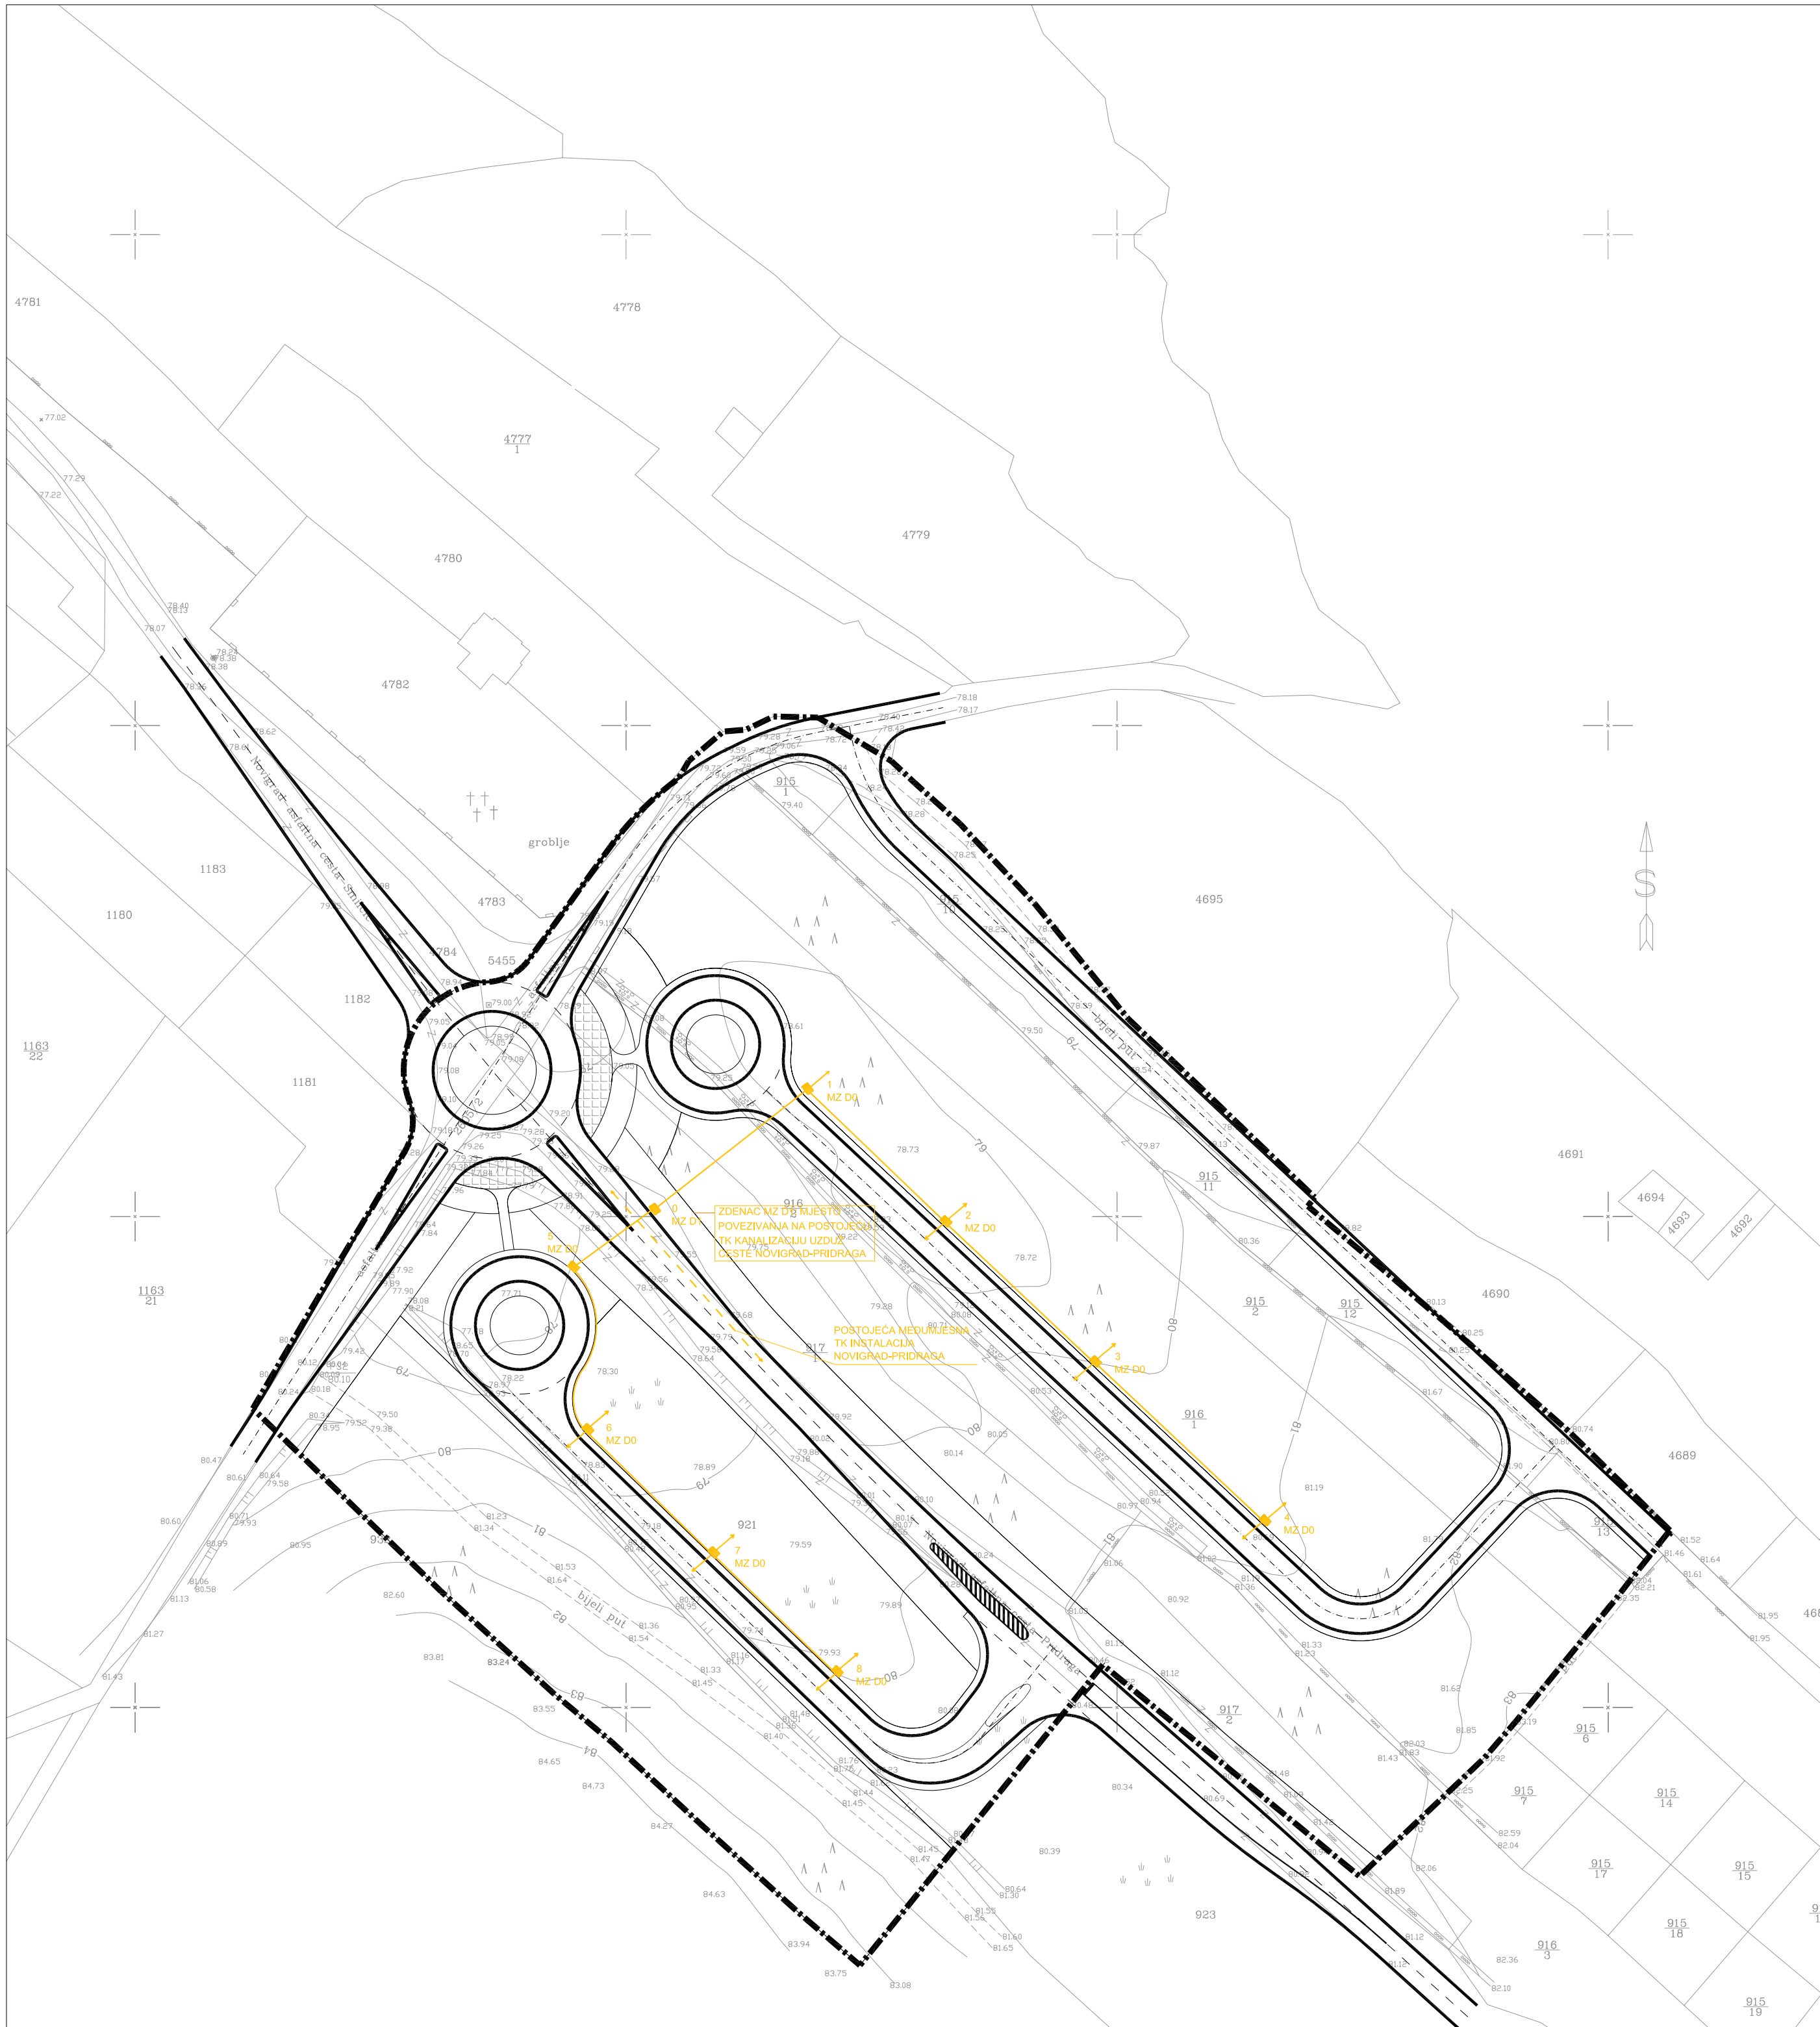

ZADARSKA ŽUPANIJA OPĆINA NOVIGRAD	
Naziv prostornog plana: Urbanistički plan uređenja "Gospodarska zona Novigrad 2"	
Naziv kartografskog prikaza: TELEKOMUNIKACIJSKA MREŽA	
Broj kartografskog prikaza: 2.3.2.	Mjerilo kartografskog prikaza: 1:1000
Odluka predstavničkog tijela o izradi plana (službeno glasilo): Službeni glasnik Zadarske županije br. 14/09	Odluka predstavničkog tijela o donošenju plana (službeno glasilo): Službeni glasnik Zadarske županije br. _____
Javna rasprava (datum objave): 14. 10. 2009.	Javni uvid osiđani: od: 19. 10. 2009. do: 19. 11. 2009.
Pečat tijela odgovornog za provođenje javne rasprave:	Odgovorna osoba za provođenje javne rasprave: JOSO KLAPAN (ime, prezime i potpis)
Suglasnost na plan prema članku 97. Zakona o prostornom uređenju i gradnji ("Narodne novine" br. 76/07 i 38/09) Klasa: 350-02/10-13/37 Urbroj: 531-06-10-2 datum: 01. srpnja 2010. g.	
Pravna osoba/tijelo koje je izradilo plan:	<b>GIN</b> Company, d.o.o., Zadar
Pečat pravne osobe/tijela koje je izradilo plan:	Odgovorna osoba: NENAD SUZBERIĆ, dipl. ing. grad. (ime, prezime i potpis)
Voditelj plana: NEBOJŠA VEJMEJKA, dipl. ing. arh. Stručni tim u izradi plana: LUCIANO ČUSTIĆ, dipl. ing. el.	
Pečat predstavničkog tijela:	Predsjednik predstavničkog tijela: RENO SINOVIĆ (ime, prezime i potpis)
Istovjetnost ovog prostornog plana sa izvornikom ovjerava: (ime, prezime i potpis)	Pečat nadležnog tijela: