


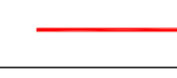





URBANISTIČKI PLAN UREĐENJA "GOSPODARSKA ZONA NOVIGRAD 2"

mj. 1: 1000




 **granica obuhvata**

2. PROMETNA, ULIČNA I KOMUNALNA INFRASTRUKTURNA MREŽA


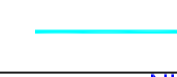


ELEKTROOPSKRBA

	nova TS 10(20) / 0,4 kv "PZ NOVIGRAD 2" 1 x 1000 VVA
	novi SN kabel tipa XHE 49-A 3x(1x185mm ²) - 20 kV
	slobodnostojeći mrežni kabelski razdjelni ormar KRO
	novi NN mrežni kabel tipa XP00-A4x185mm ²
	novi ormar javne rasvjete OJR-PZ NOVIGRAD 2
	novi kabel javne rasvjete tipa XP00-A4x25mm ²
	uz kabele polaže se uzemljivač Cu50mm ²


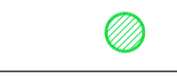

TELEKOMUNIKACIJE



	MZ D1 novi montažni zdenac DTK kanalizacije veličine D1 (92x62x72cm)
	MZ D0 novi montažni zdenac DTK kanalizacije veličine D0 (47x47x72cm)
	novi set cijevi 4 x PEHD50mm između zdenaca

VODOOPSKRBA

	planirani cjevovod
	postojeći cjevovod
	nadzemni hidranti
	planirano okno regulatora tlaka i zasuna

ODVODNJA

	kolektor oborinske otpadne vode
	upojni bunar
	separator ulja i masti

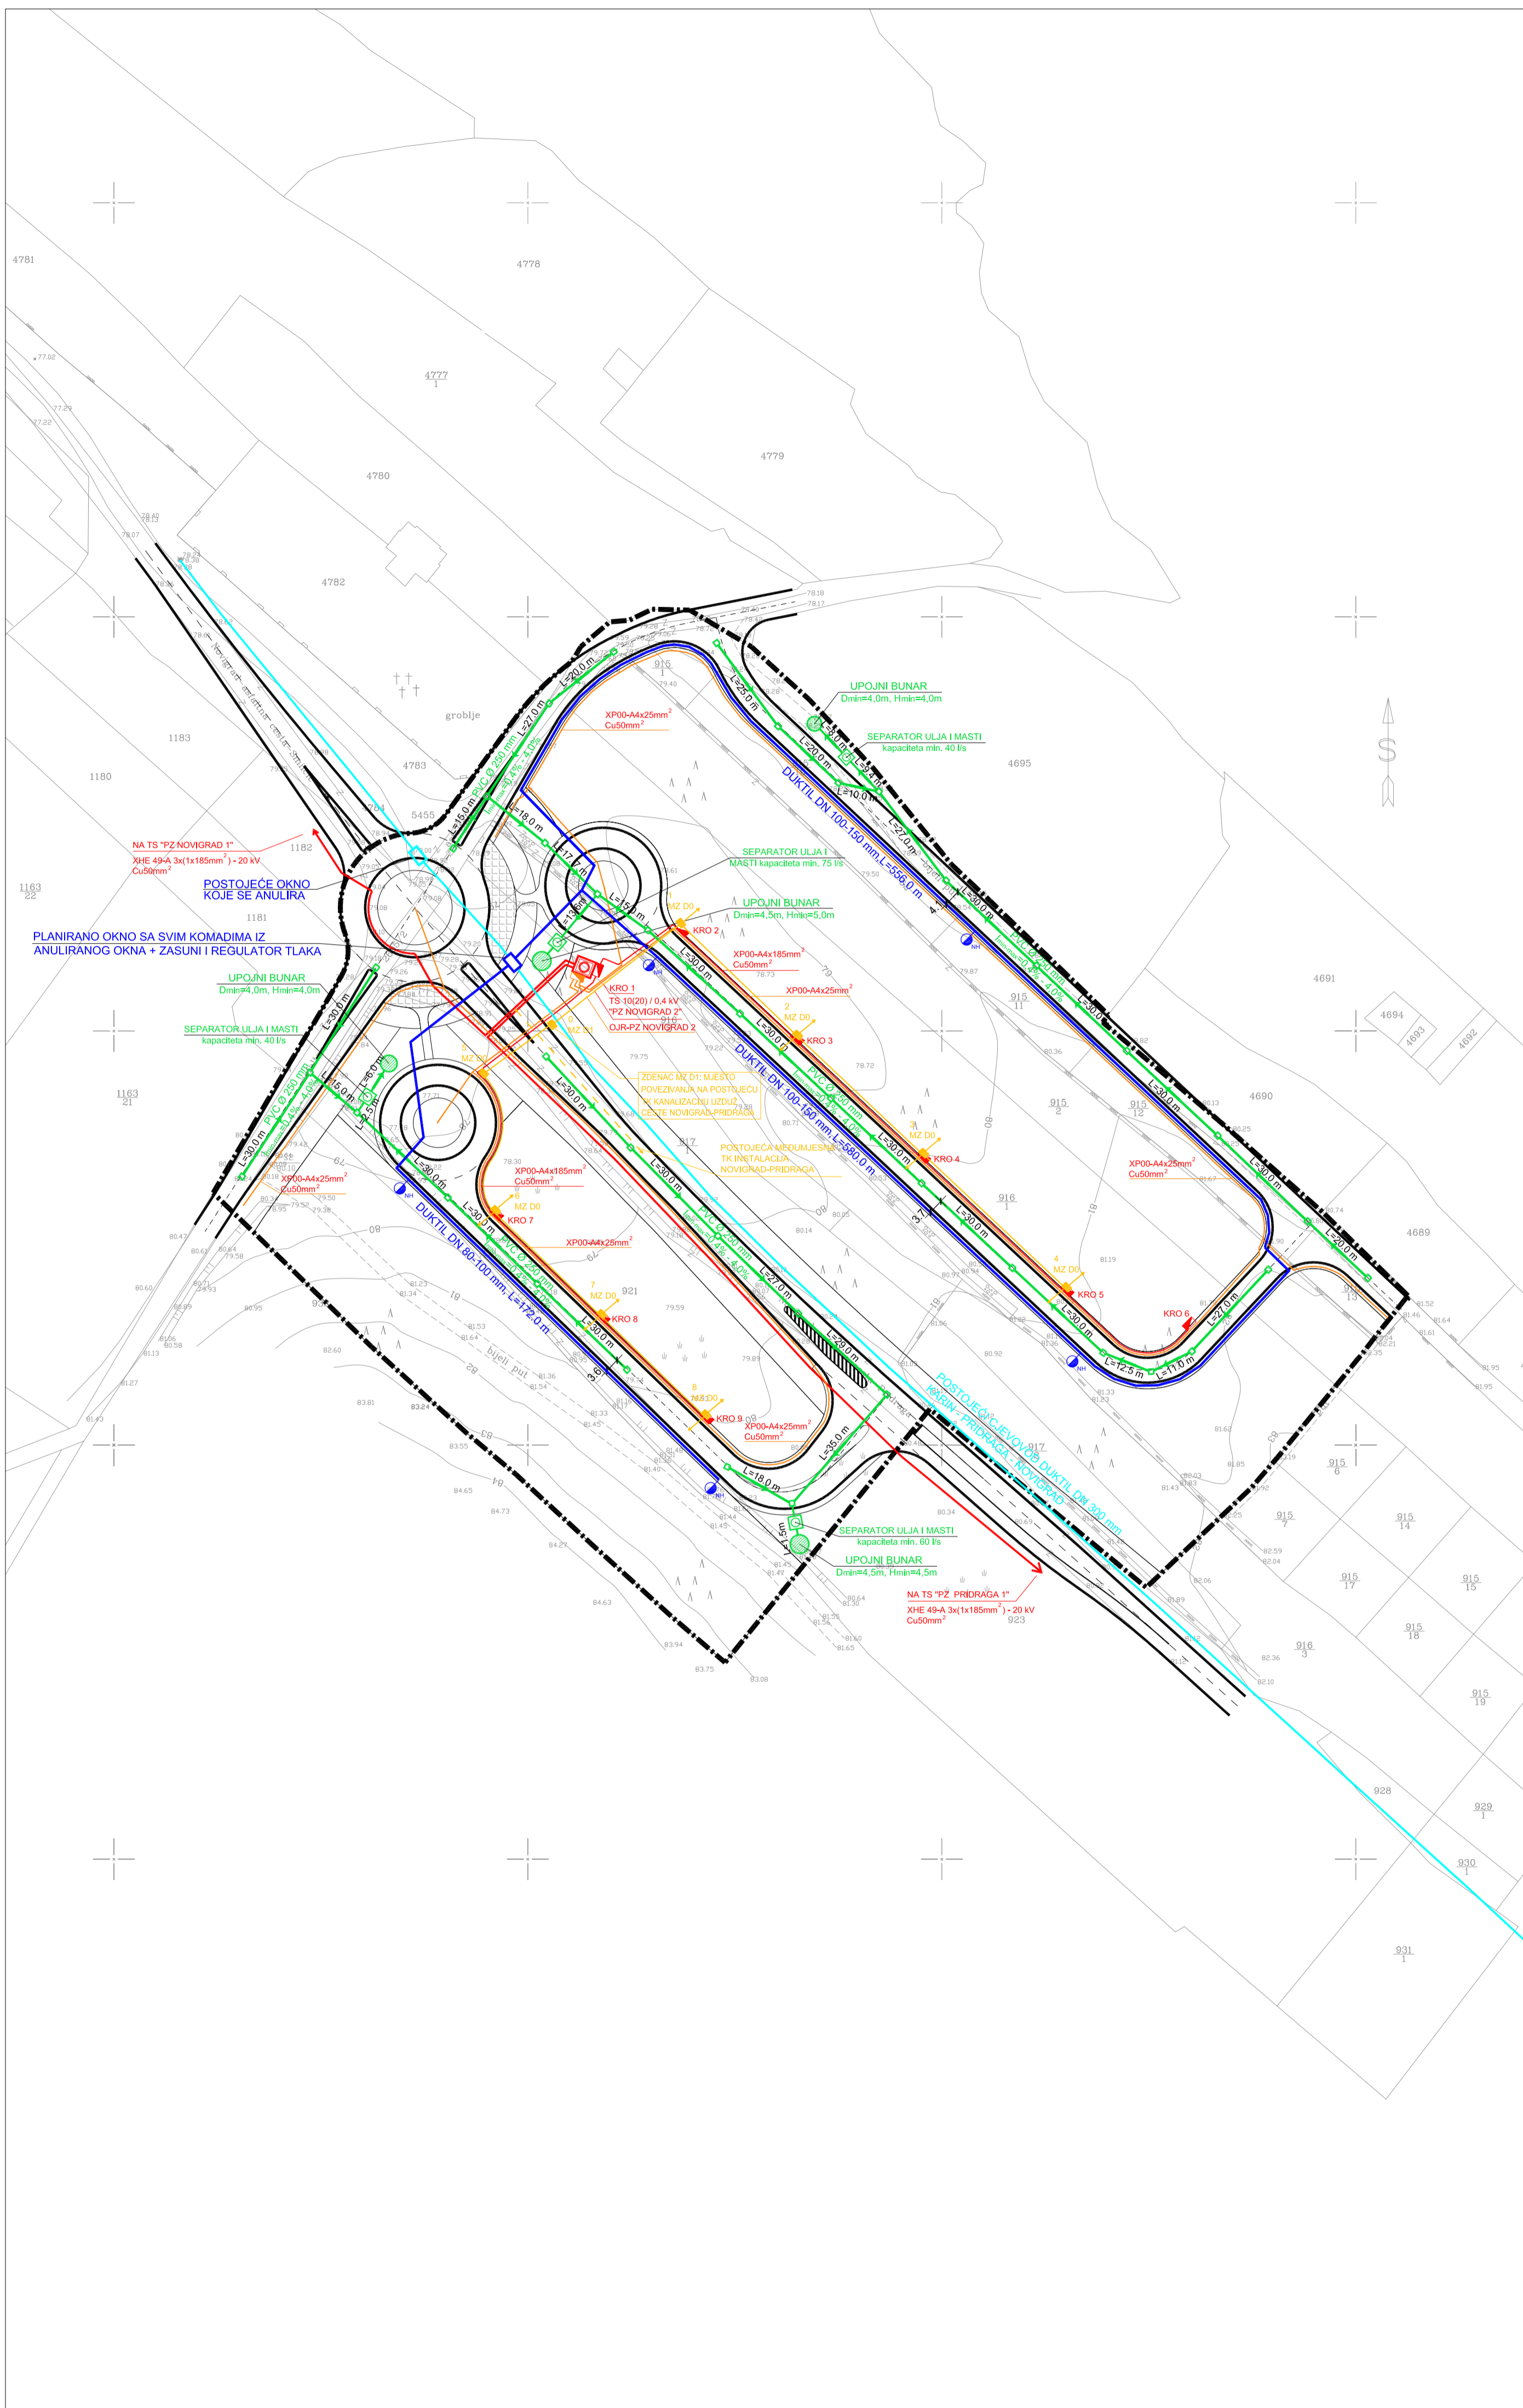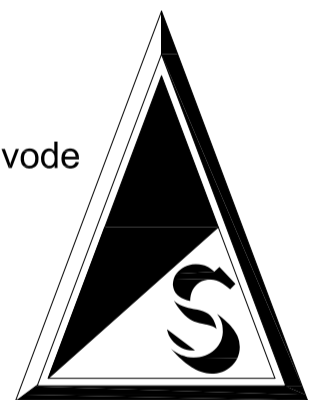

ZADARSKA ŽUPANIJA OPĆINA NOVIGRAD	
Naziv prostornog plana: Urbanistički plan uređenja "Gospodarska zona Novigrad 2"	
Naziv kartografskog prikaza: PROMETNA, ULIČNA I KOMUNALNA INFRASTRUKTURNA MREŽA	
Broj kartografskog prikaza: 2.	Mjerilo kartografskog prikaza: 1:1000
Odluka predstavničkog tijela o izradi plana (službeno glasilo): Službeni glasnik Zadarske županije br. 14/09	Odluka predstavničkog tijela o donošenju plana (službeno glasilo): Službeni glasnik Zadarske županije br. _____
Javna rasprava (datum objave): 14. 10. 2009.	Javni uvid osiromaš: od: 19. 10. 2009. do: 19. 11. 2009.
Pečat tijela odgovornog za provođenje javne rasprave:	Odgovorna osoba za provođenje javne rasprave: JOSO KLAPAN (ime, prezime i potpis)
Suglasnost na plan prema članku 97. Zakona o prostornom uređenju i gradnji ("Narodne novine" br. 76/07 i 38/09) Klasa: 350-02/10-13/37 Urbroj: 531-06-10-2	datum: 01. srpnja 2010. g.
Pravna osoba/tijelo koje je izradilo plan:	GIN Company, d.o.o., Zadar
Pečat pravne osobe/tijela koje je izradilo plan:	Odgovorna osoba: NENAD SUŽBERIĆ, dipl. ing. grad. (ime, prezime i potpis)
Voditelj plana: NEBOJŠA VEJMEJKA, dipl. ing. arh.	
Stručni tim u izradi plana: ELVIS SMOLJAN, dipl. ing. grad. LUCIANO ČUSTIĆ, dipl. ing. el.	
Pečat predstavničkog tijela:	Predsjednik predstavničkog tijela: RENO SINOVČIĆ (ime, prezime i potpis)
Istovjetnost ovog prostornog plana sa izvornikom ovjerava:	Pečat nadležnog tijela:
(ime, prezime i potpis)	