

URBANISTIČKI PLAN UREĐENJA "GOSPODARSKA ZONA NOVIGRAD 2"


mj. 1: 1000



granica obuhvata

3. UVJETI KORIŠTENJA, UREĐENJA I ZAŠTITE POVRŠINA

OBLICI KORIŠTENJA I NAČIN GRADNJE

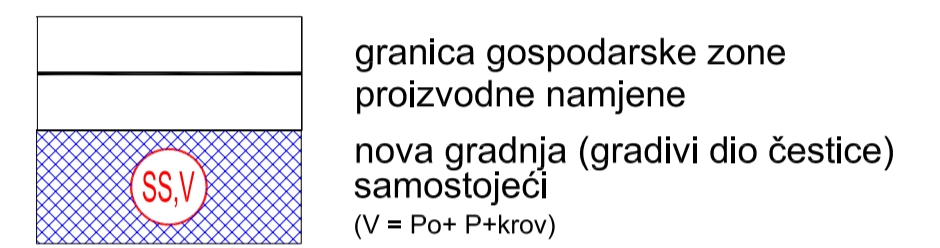

granica gospodarske zone
proizvodne namjene

nova gradnja (gradivi dio čestice)
samostojeći
(V = Po+ P+krov)

UREĐENJE I ZAŠTITA POVRŠINA



pješačke površine (asfalt)

kolne površine (asfalt)



zaštitne zelene površine (javne)

ukrasne zelene površine (javne)

zaštitne zelene površine (koridor ceste)

zaštitne zelene površine (unutar građevinske čestice)

trgovi (kamenno ili betonsko opločenje)

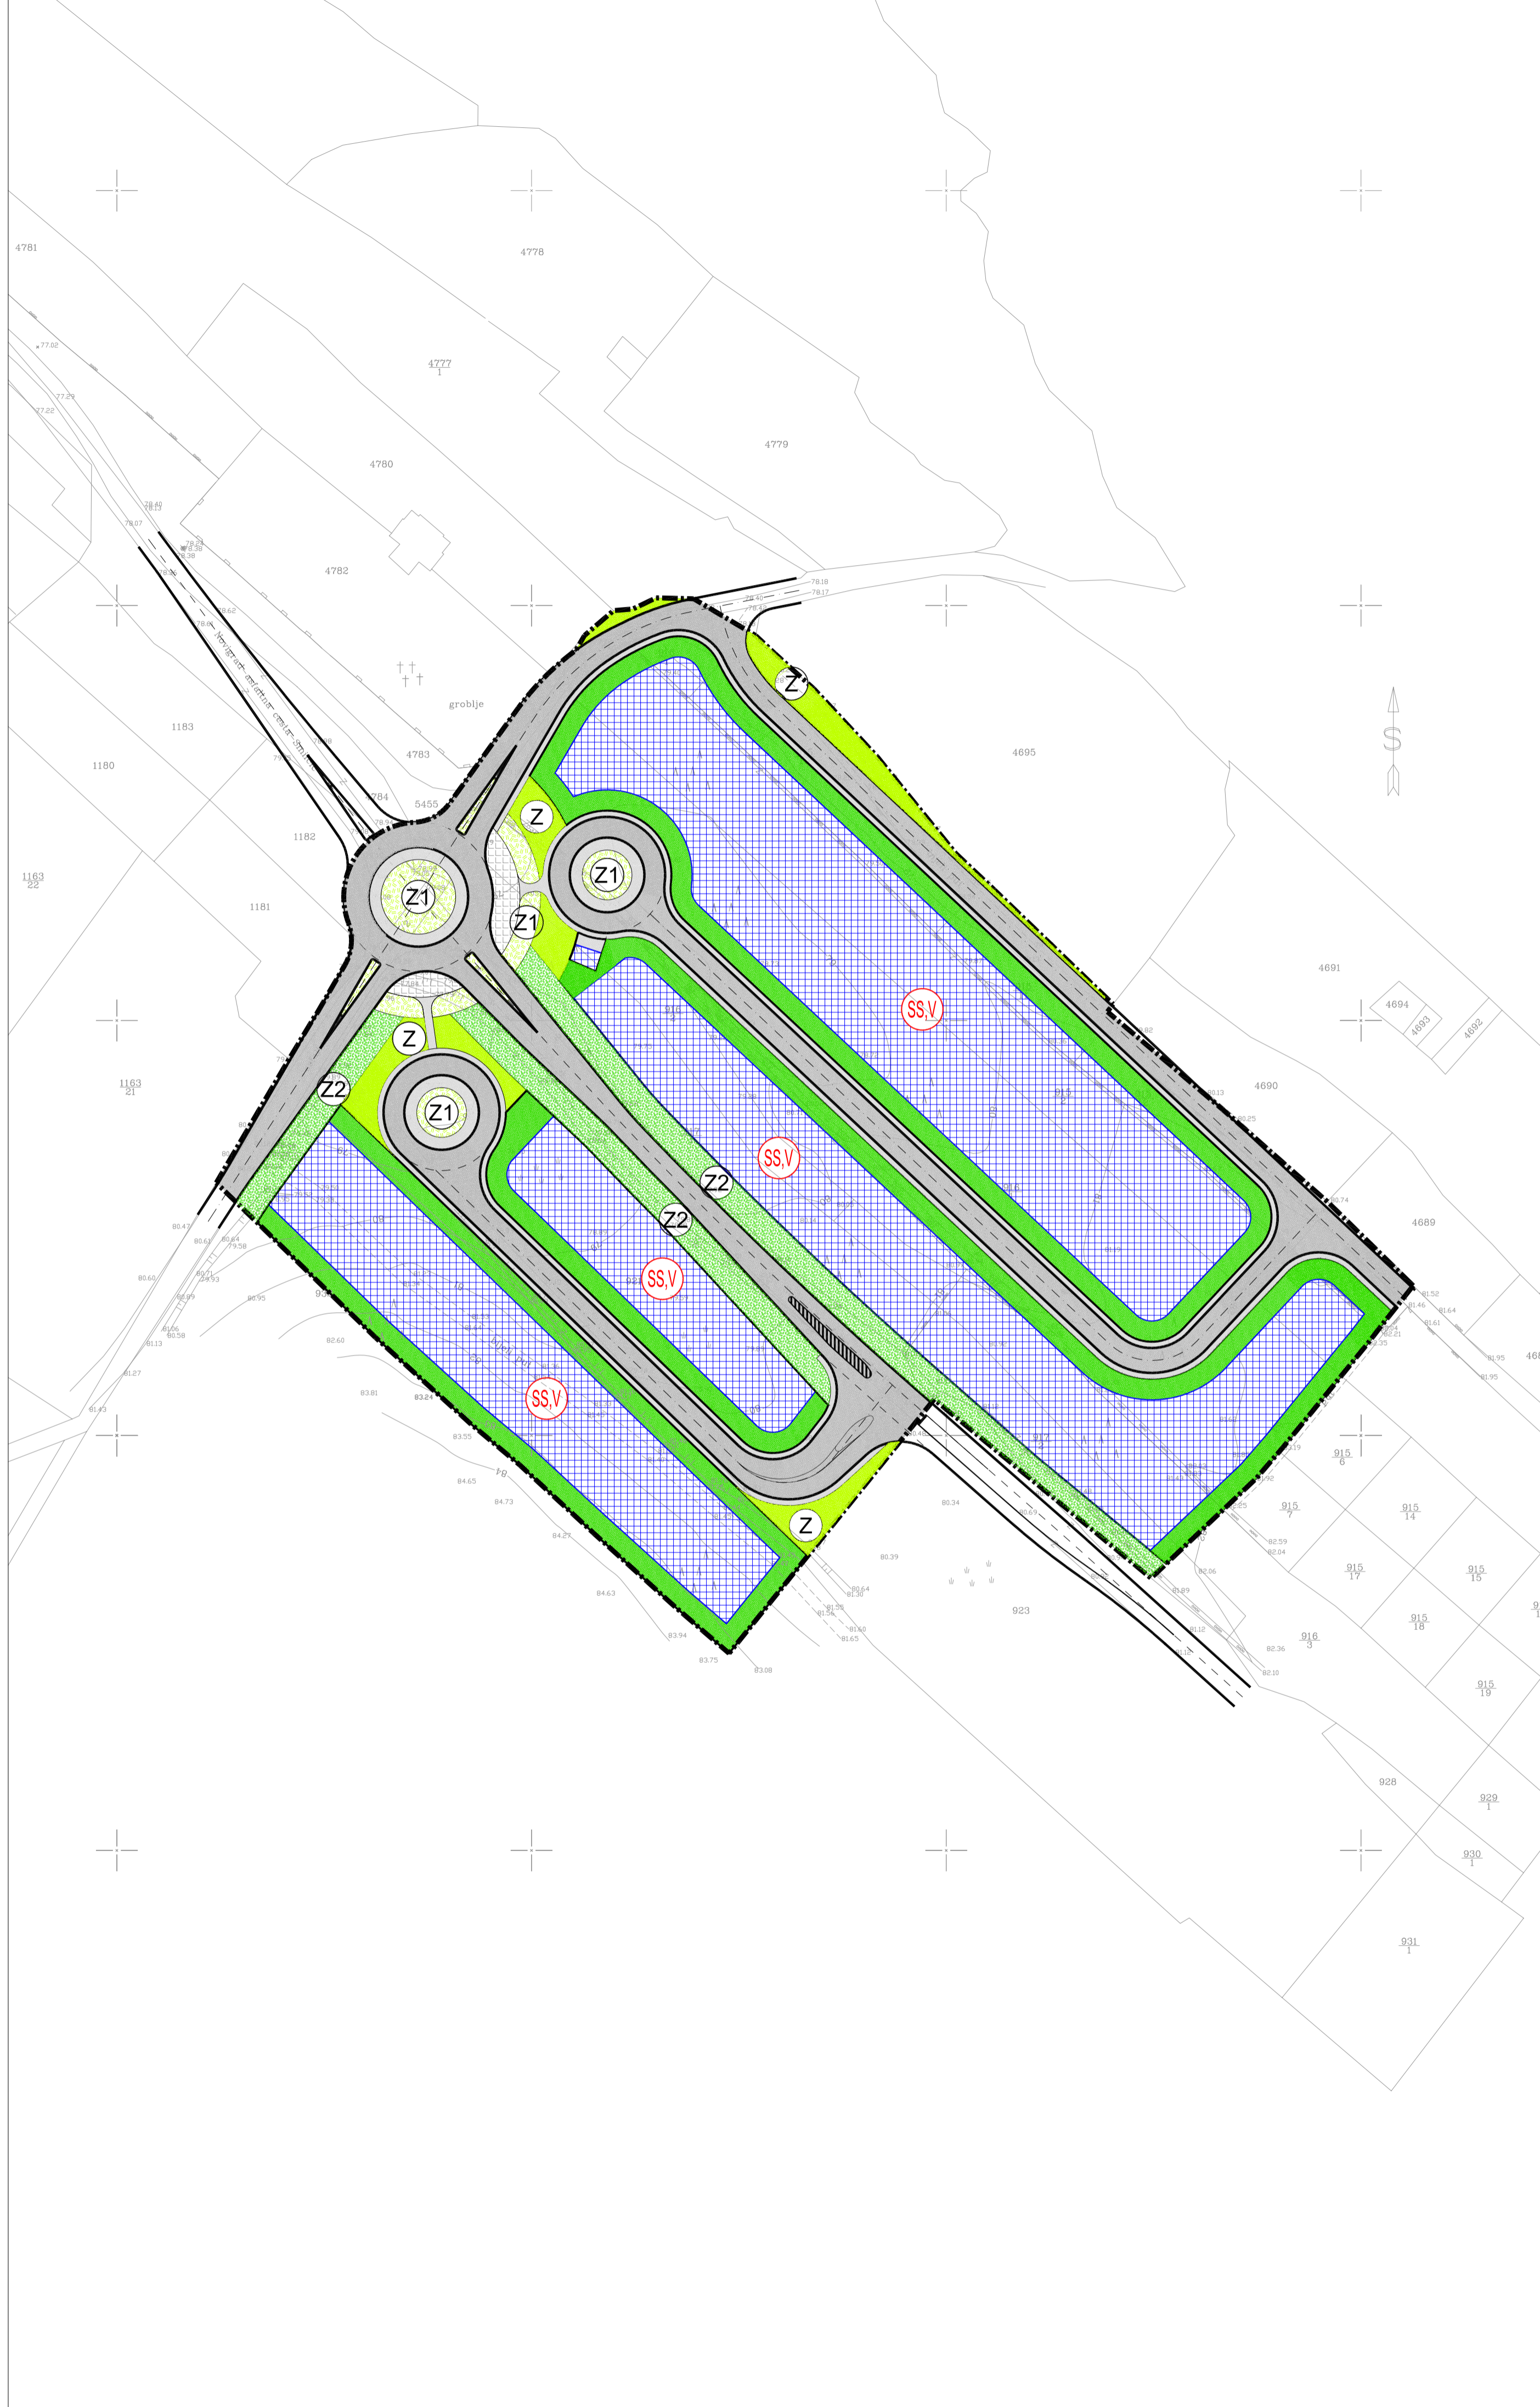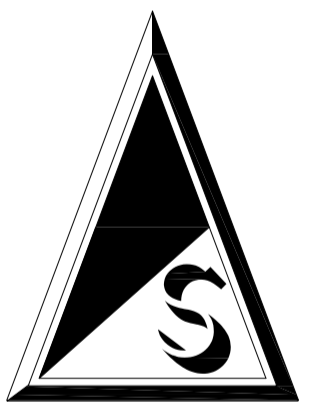

ZADARSKA ŽUPANIJA OPĆINA NOVIGRAD	
Naziv prostornog plana: Urbanistički plan uređenja "Gospodarska zona Novigrad 2"	
Naziv kartografskog prikaza: UVJETI KORIŠTENJA, UREĐENJA I ZAŠTITE POVRŠINA	
Broj kartografskog prikaza: 3.	Mjerilo kartografskog prikaza: 1:1000
Odluka predstavničkog tijela o izradi plana (službeno glasilo): Službeni glasnik Zadarske županije br. 14/09	Odluka predstavničkog tijela o donošenju plana (službeno glasilo): Službeni glasnik Zadarske županije br. _____
Javna rasprava (datum objave): 14. 10. 2009.	Javni uvid osiđani: od: 19. 10. 2009. do: 19. 11. 2009.
Pečat tijela odgovornog za provođenje javne rasprave:	Odgovorna osoba za provođenje javne rasprave: JOSO KLAPAN (ime, prezime i potpis)
Suglasnost na plan prema članku 97. Zakona o prostornom uređenju i gradnji ("Narodne novine" br. 76/07 i 38/09) Klasa: 350-02/10-13/37 Urbroj: 531-06-10-2	datum: 01. srpnja 2010. g.
Pravna osoba/tijelo koje je izradilo plan:	GIN Company, d.o.o., Zadar
Pečat pravne osobe/tijela koje je izradilo plan:	Odgovorna osoba: NENAD SUŽBERIĆ, dipl. ing. grad. (ime, prezime i potpis)
Voditelj plana: NEBOJŠA VEJMEJKA, dipl. ing. arh.	
Stručni tim u izradi plana: ANA MUSTAČ, dipl. ing. arh. TOMISLAV KUKAVICA, dipl. ing. arh.	
Pečat predstavničkog tijela:	Predsjednik predstavničkog tijela: RENO SINOVIĆ (ime, prezime i potpis)
Istovjetnost ovog prostornog plana sa izvornikom ovjerava:	Pečat nadležnog tijela:
(ime, prezime i potpis)	