




mj. 1: 1000

-  granica obuhvata turističkog naselja
-  granica obuhvata autokampa


2. PROMETNA, ULIČNA I KOMUNALNA INFRASTRUKTURNA MREŽA

2.1. PLAN PROMETNICA

-  cesta
-  parkiralište
-  koine površine
-  pješačke površine
-  trgovi
-  javne zelene površine - javni park
-  zelene zaštitne površine

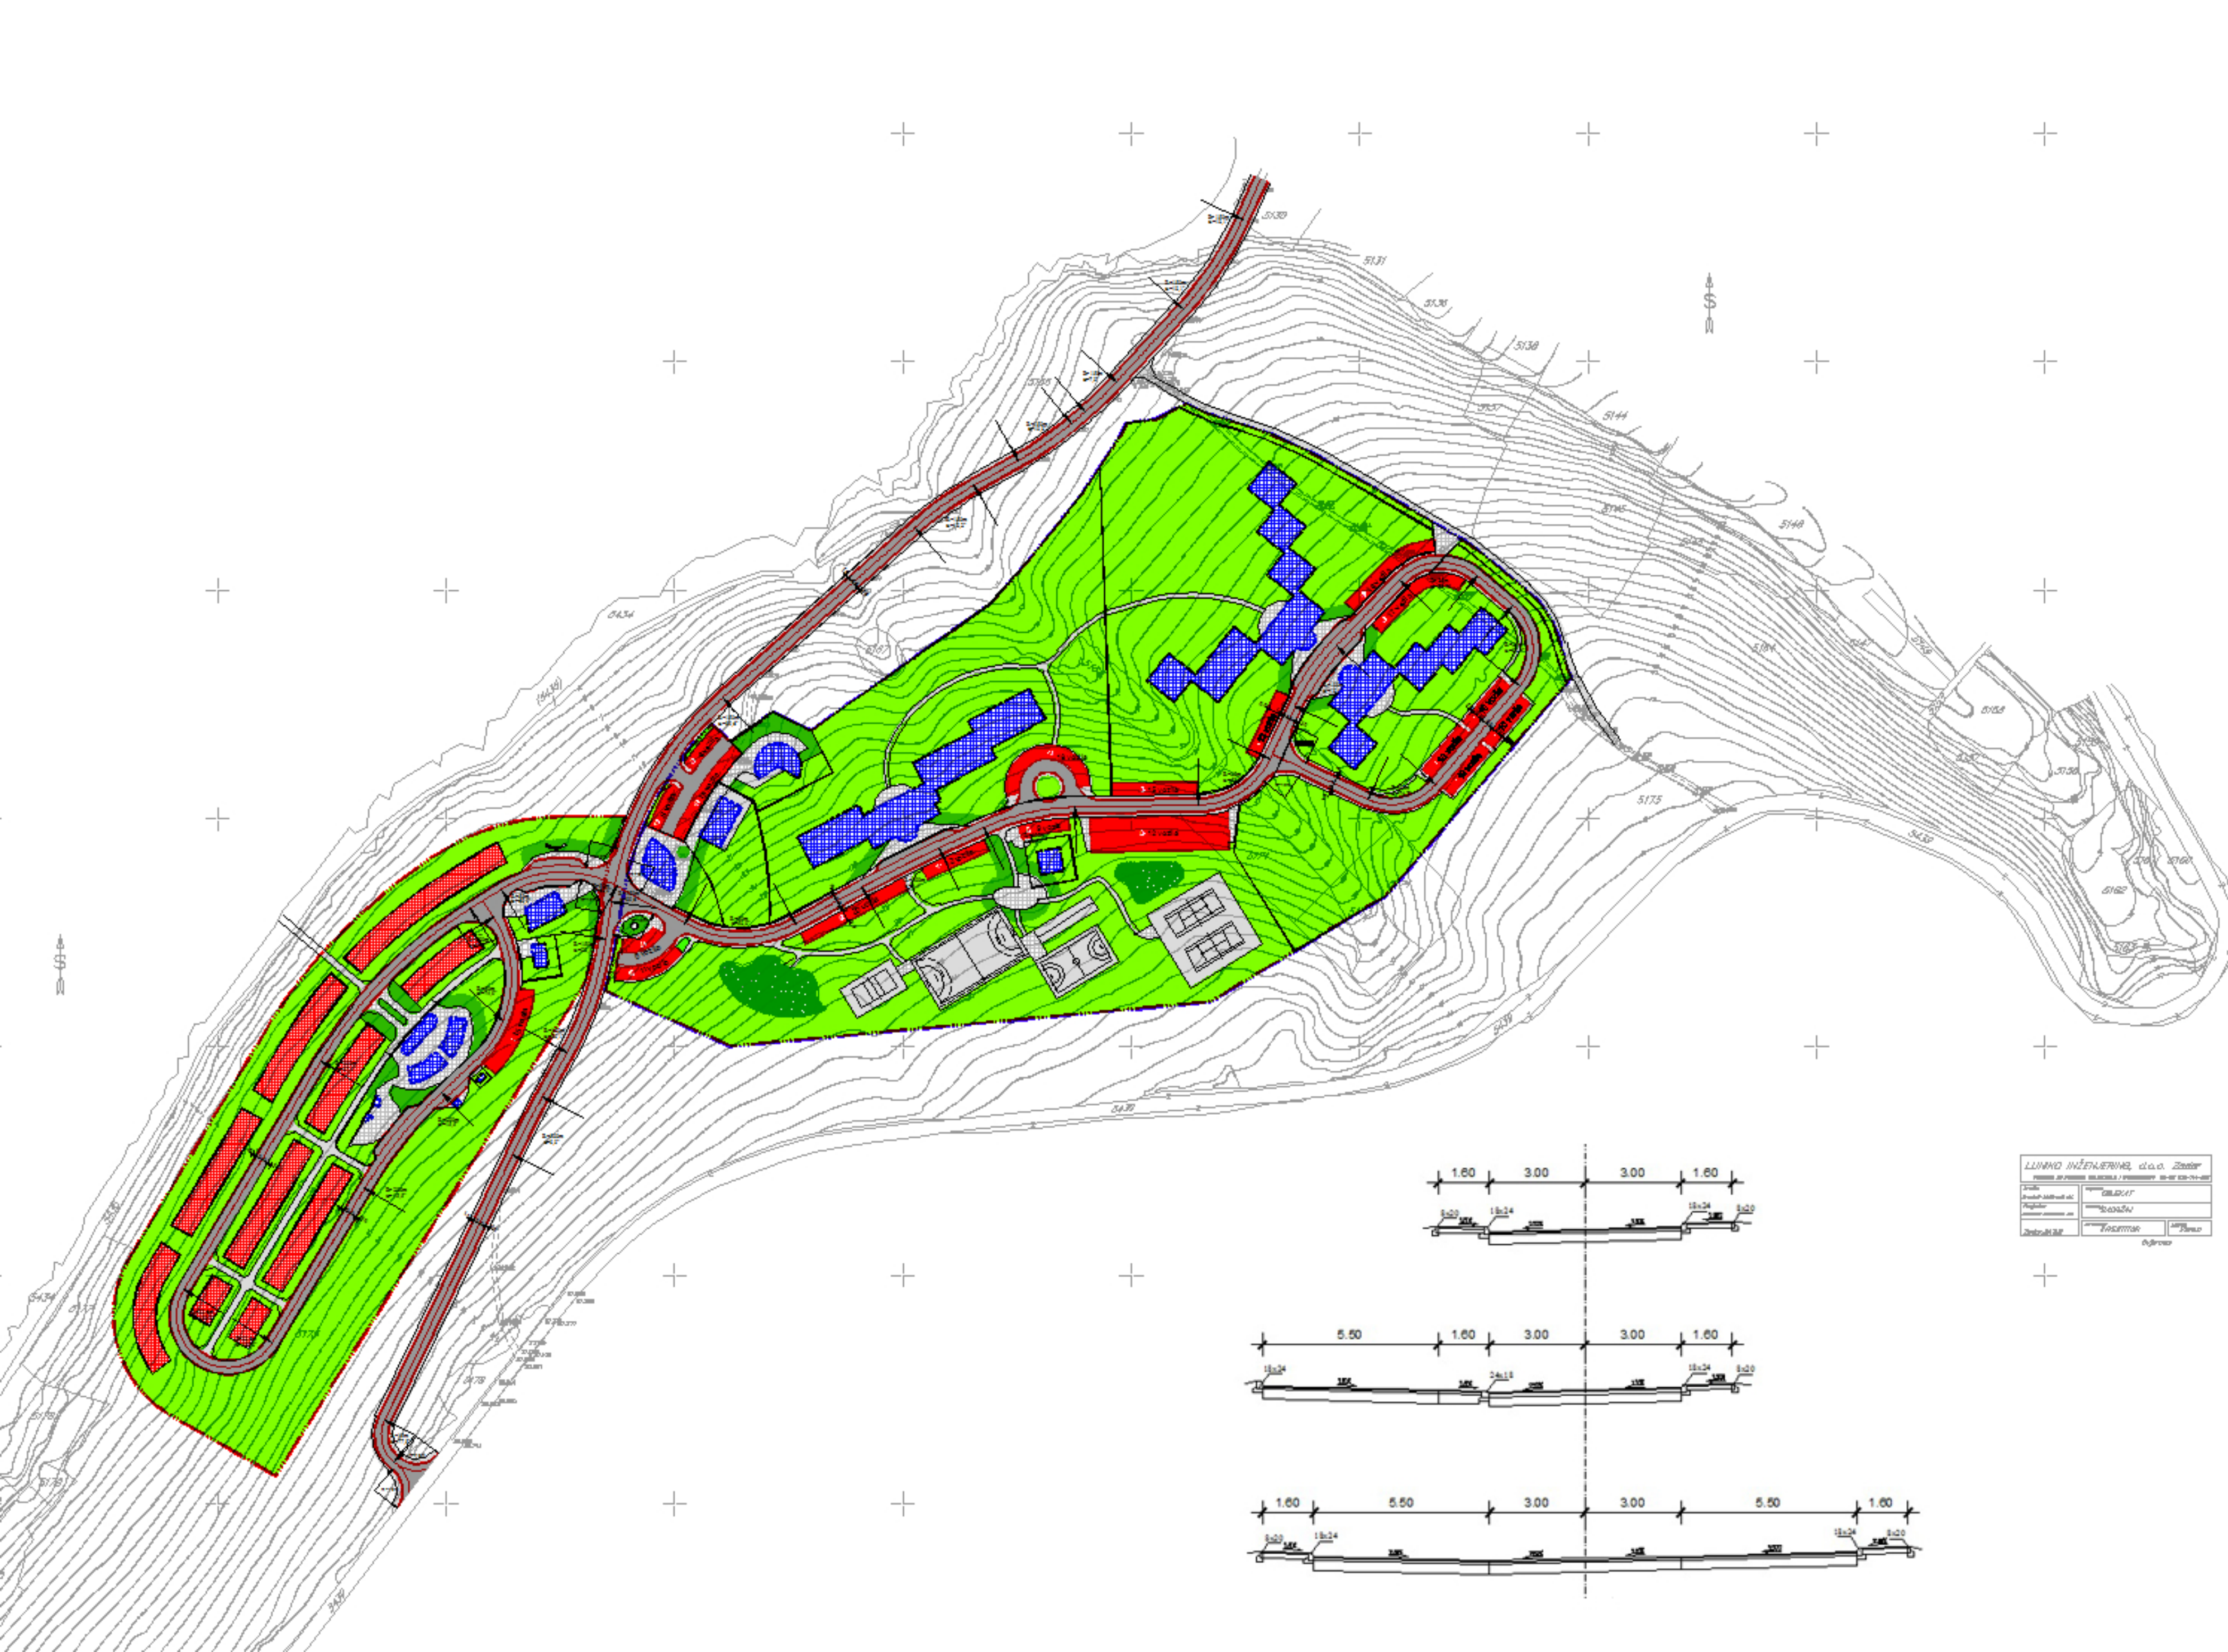

LUNINO INŽENJERING, d.o.o. Zadar	
POSREDOVANJE U PROMETU NEKRETNISU I PROMETNOSTU 52-55/114-007	

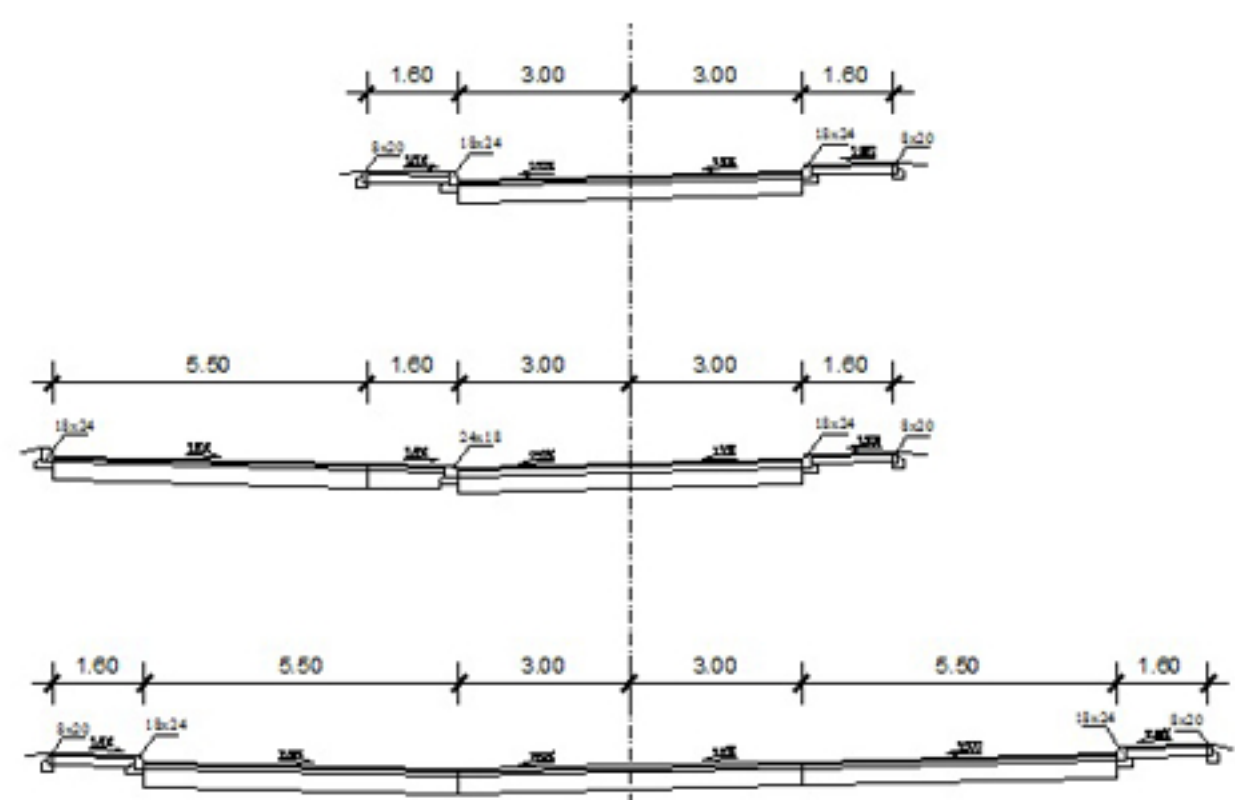

ZADARSKO ŽUPANIŠTU	
OPĆINA NOVIGRAD	
Naziv projekta: Urbanistički plan uređenja "Ladina - Leprina" - Novi Grad	
Naziv projekta (odl.):	
Plan PROMETNICA	
Mj. 1:1000	Mj. 1:1000
