# URBANISTIČKI PLAN UREĐENJA "LADINA-LEPRINA" - NOVIGRAD

mj. 1: 1000

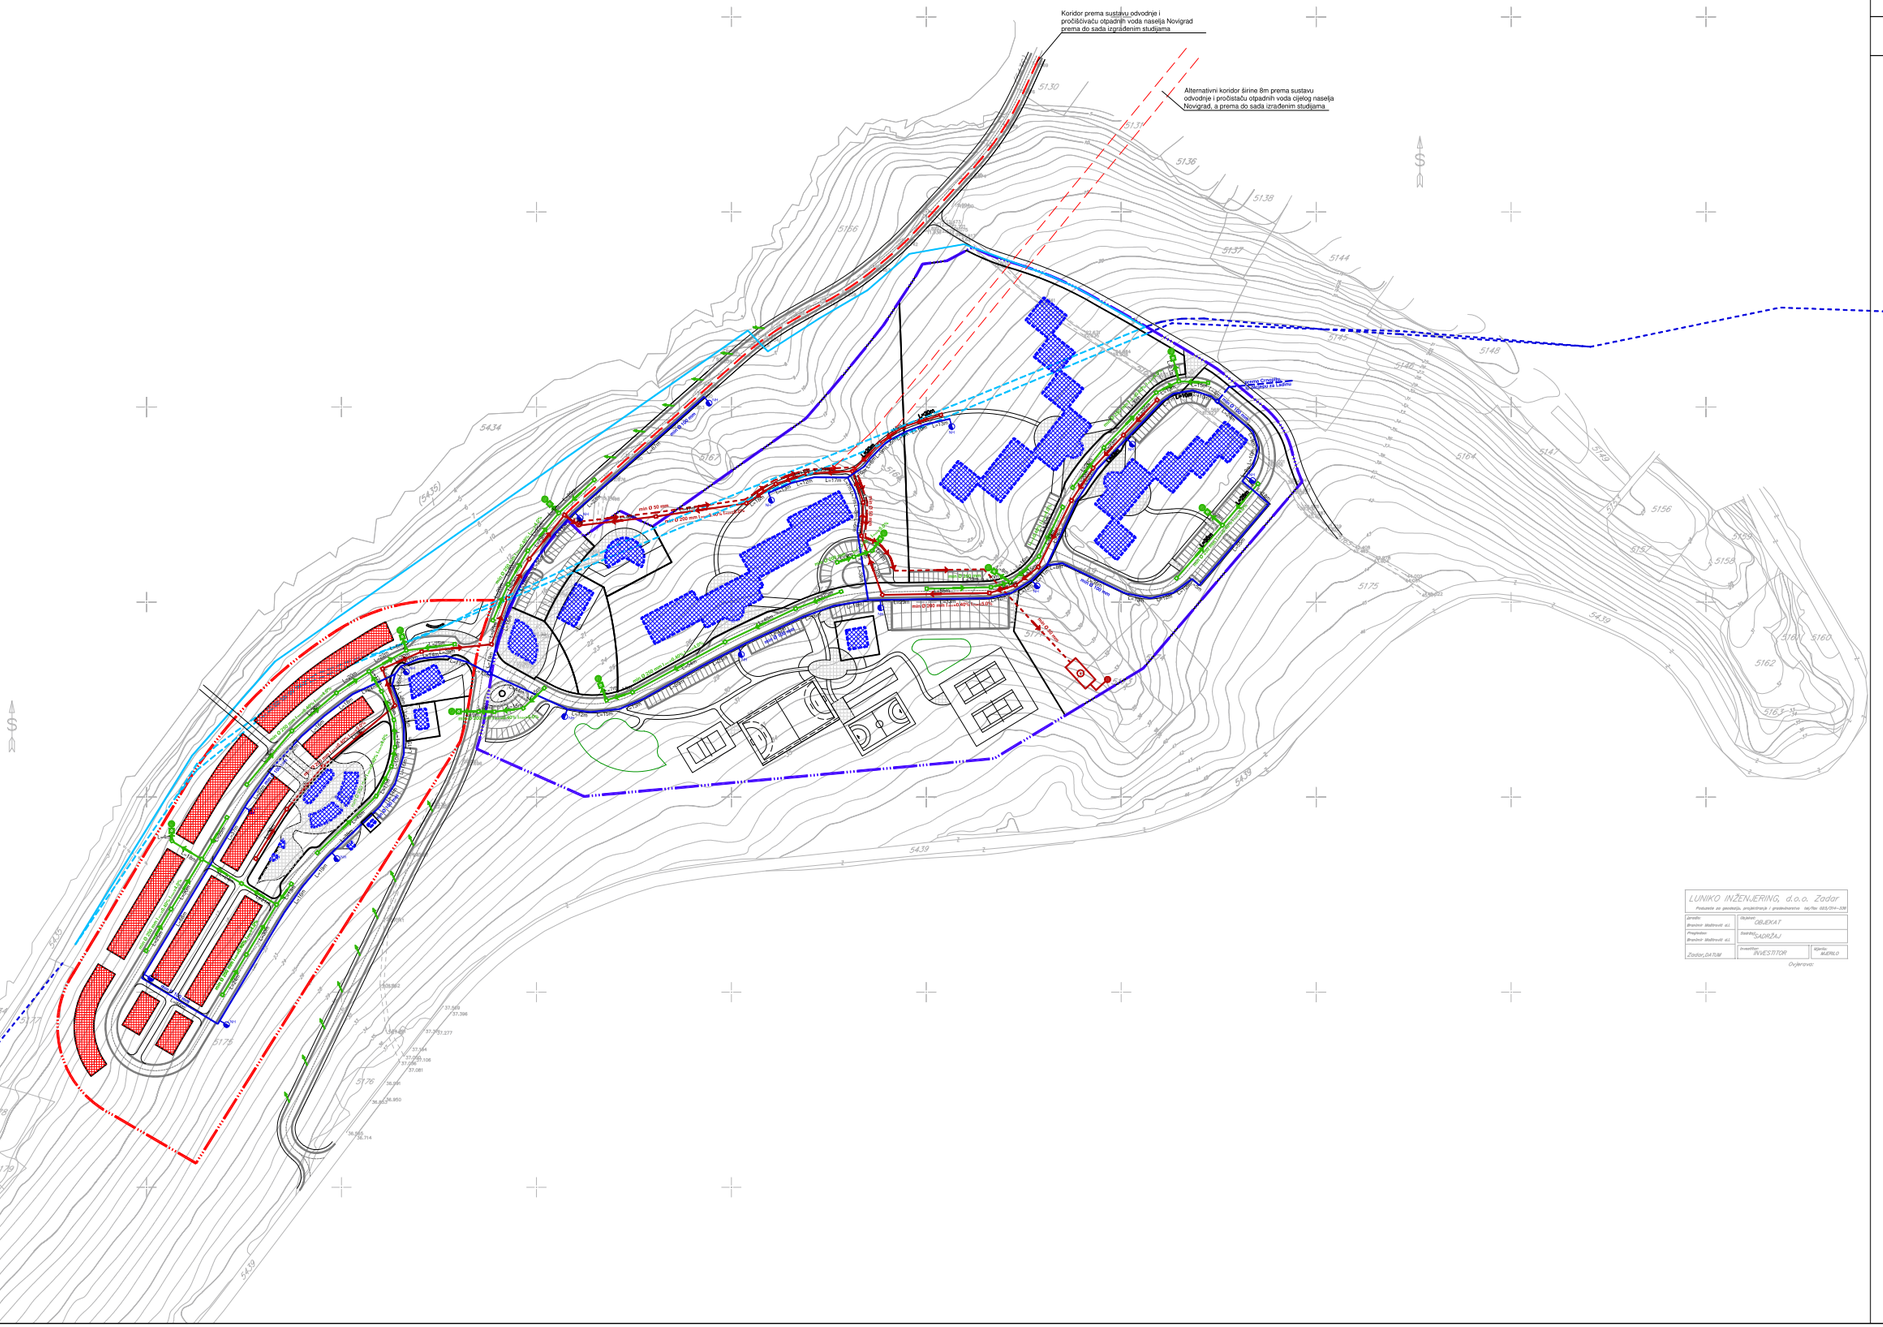


granica obuhvata turističkog naselja

granica obuhvata autokampa

## 2. PROMETNA, ULIČNA I KOMUNALNA INFRASTRUKTURNA MREŽA

### 2.2. PLAN VODOOPSKRBE I ODVODNJE

**VODOOPSKRBA**

- vodovodna mreža i okna vodovoda
- izmještena vodovodna mreža
- anulirana vodovodna mreža
- postojeća vodovodna mreža koja ostaje u funkciji
- NH — nadzemni hidrant

**ODVODNJA**

- kolektor oborinskih otpadnih voda
- kolektor fekalnih otpadnih voda
- tlačni vod fekalnih otpadnih voda
- crpna postaja fekalnih otpadnih voda
- separator ulja
- upojni bunar oborinskih voda
- upojni bunar fekalnih voda
- biopročistač
- ispust u rubnjaku prometnice

LUNIKO INŽENJERING, d.o.o. Zadar

Poduzeće za projektiranje, inženjerstvo i proizvodnju OIB/Tel: 0915/094-4284

| | | |
|---|---|---|
| Investitor: društvo sa ograničenom odgovornošću | Objekt: OBJEKAT | |
| Projektant: društvo sa ograničenom odgovornošću | Zahvat: ZAHVAT | |
| Zadar,DATUM | Investitor: INVESTITOR | Mjerilo: MJERILO |

Dužanovac

ZADARSKA ŽUPANIJA
OPĆINA NOVIGRAD

| | |
|---|---|
| Naziv prostornog plana: Urbanistički plan uređenja "Ladina - Leprina"" - Novigrad | |
| Naziv kartografskog prikaza: PLAN VODOOPSKRBE I ODVODNJE | |
| Broj kartografskog prikaza: 2.2. | Mjerilo kartografskog prikaza: 1:1000 |
| Program mjera za unapređenje stanja u području (službeno glasilo): Službeni glasnik Zadarske županije" br. 19/06 i 4/07 | Odluka predstavničkog tijela o donošenju plana (službeno glasilo): |
| Javna rasprava (datum objave): 02. 02. 2006. | Javni uvid od: 01. 04. 2006. do: 01. 05. 2006. |
| Pečat tijela odgovornog za provedbu javne rasprave: | Odgovorna osoba za provedbu javne rasprave: JOSIP KLAPAN, dipl. vati. |
| | Ime, prezime i potpis: |
| Suglasnosti na javnu raspravu (___ Zakona o prostornom uređenju i gradnji ("Narodne novine" br. 76/07, 38/09) ishođene: | |
| Pravna osoba/tijela koja je izradila plan: | GEN Company, d.o.o., Zadar |
| Pečat pravne osobe/tijela koja je izradila plan: | Odgovorni voditelj: NENAD SUŽBERIĆ, dipl. ing. građ. |
| | Ime, prezime i potpis: |
| Voditelj izrade: NEBOJŠA VEJMELKA, dipl. ing. arh. | |
| Stručni tim suradnika: NEBOJŠA VEJMELKA, dipl. ing. arh.<br>ELVIS SMOLJAN, d.i.g. | |
| Pečat predstavničkog tijela: | Predsjednik predstavničkog tijela: RENO SINOVČIĆ |
| | Ime, prezime i potpis: |
| Ishođena/not mng. prostornog plana sa uvjerenjem nadležne: | Pečat suda/Mng tijela: |
| Ime, prezime i potpis: | |