


# DETALJNI PLAN UREĐENJA "MJESNO GROBLJE U PRIDRAZI"

**mj. 1: 500**

----- granica obuhvata

## GEODETSKA PODLOGA

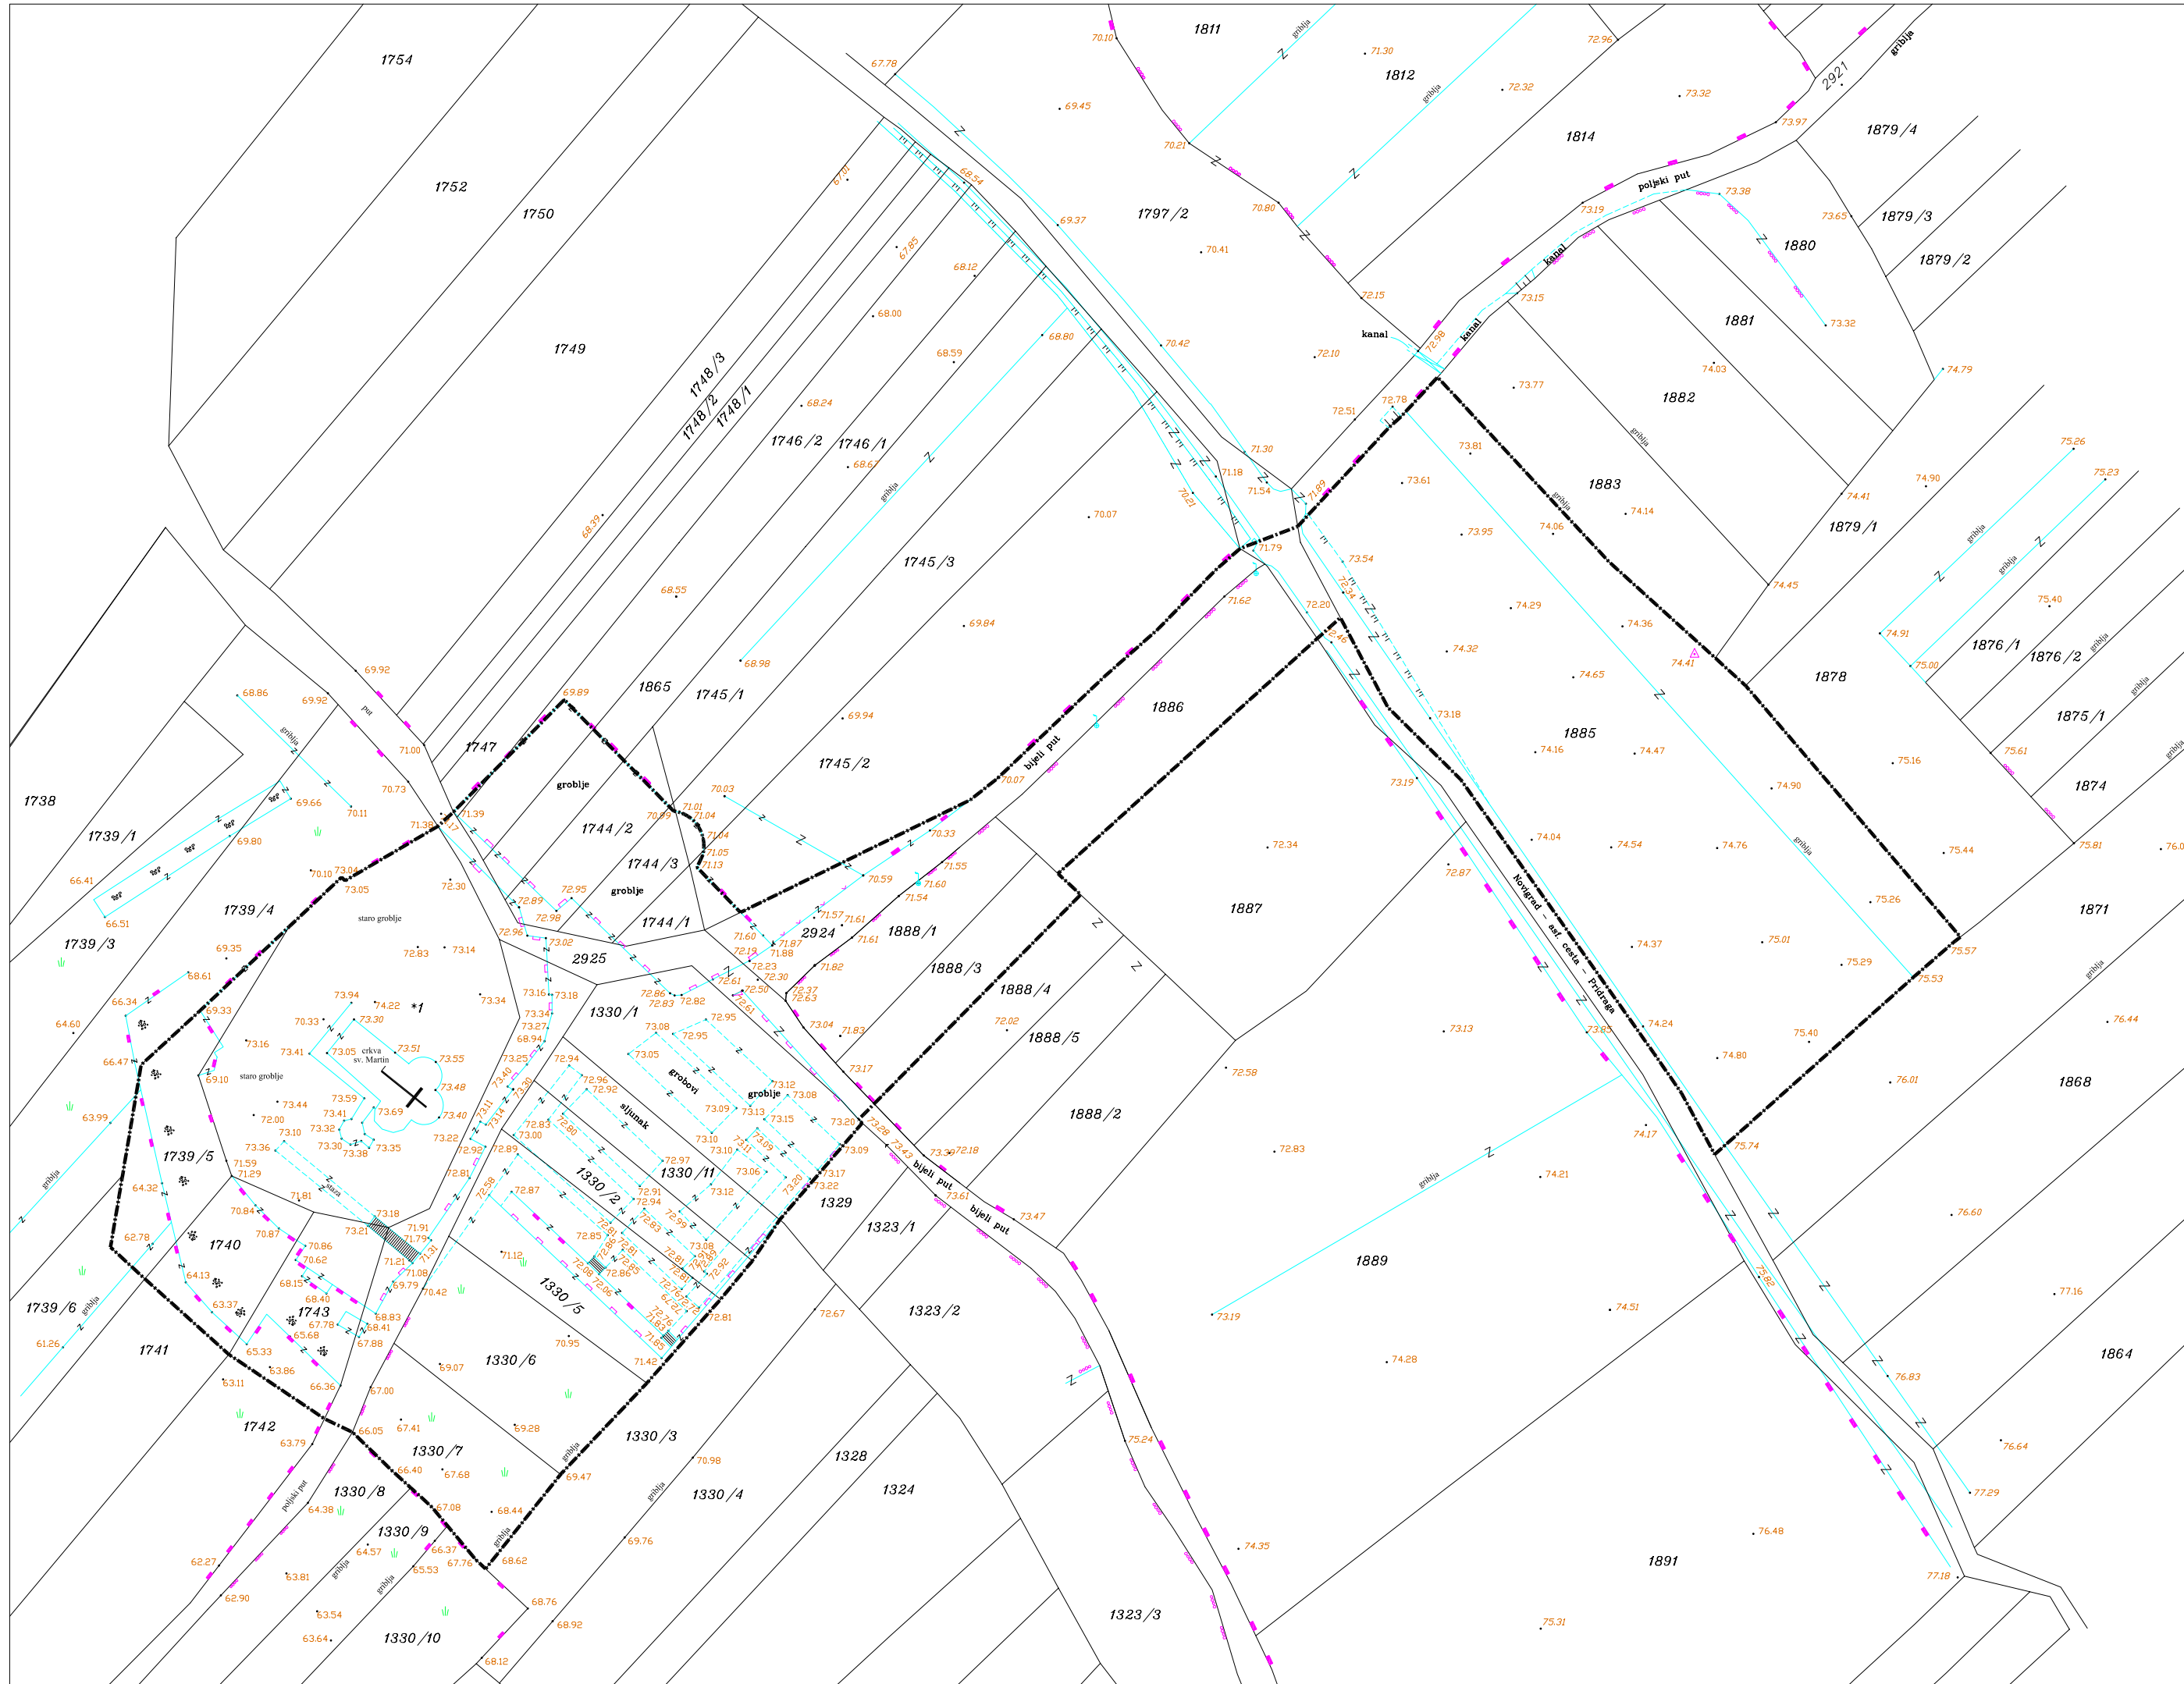

| ZADARSKA ŽUPANIJA<br>OPĆINA NOVIGRAD                                                                                           |                                             |
|---|---------------------------------------------|
| Naziv prostornog plana: <b>Detaljni plan uređenja "Mjesno groblje u Prirazli"</b>                                              |                                             |
| Naziv kartografskog prikaza: <b>GEODETSKA PODLOGA</b>                                                                          |                                             |
| Broj kartografskog prikaza: <b>0.</b>                                                                                          | Mjerilo kartografskog prikaza: <b>1:500</b> |
| Odlukom predstavničkog tijela o izradi plana<br>i/ili druge dokumentacije: <b>Službeni glasnik Zadarske županije br. 14/09</b> |                                             |
| Datum rasprave (datum odjave): <b>14. 10. 2009.</b>                                                                            |                                             |
| Podatki tijela odgovornog za provođenje javne rasprave: <b>JOSO KLAPAN</b>                                                     |                                             |
| Suglasnost na dan prema članku ____ Zakona o prostornom uređenju<br>i/ili suglasnost: _____ datum: _____                       |                                             |
| Pravno osobitost koja je izvedila plan: <b>UREĐIO: OBRASNOG ARHITEKTA NEBOJŠA VEJMEJKA, dipl. ing. arh.</b>                    |                                             |
| Podatki pravne osobitosti koja je izvela plan: _____                                                                           |                                             |
| Voditelj plana: <b>NEBOJŠA VEJMEJKA, dipl.ing.arh.</b>                                                                         |                                             |
| Štampar i izdavač: <b>NEBOJŠA VEJMEJKA, dipl.ing.arh.</b>                                                                      |                                             |
| Podatki predstavnika tijela: _____                                                                                             |                                             |
| Podatki predstavnika tijela: <b>RENO SINOVČIĆ</b>                                                                              |                                             |
| Izjavu o ovim prostornim planovima sa izmjenom<br>odjave: _____                                                                |                                             |
| Podatki nadležnog tijela: _____                                                                                                |                                             |