
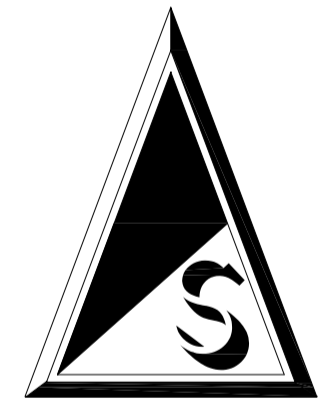


URBANISTIČKI PLAN UREĐENJA "GOSPODARSKA ZONA PRIDRAGA 1"

mj. 1: 1000

----- granica obuhvata

GEODETSKA PODLOGA

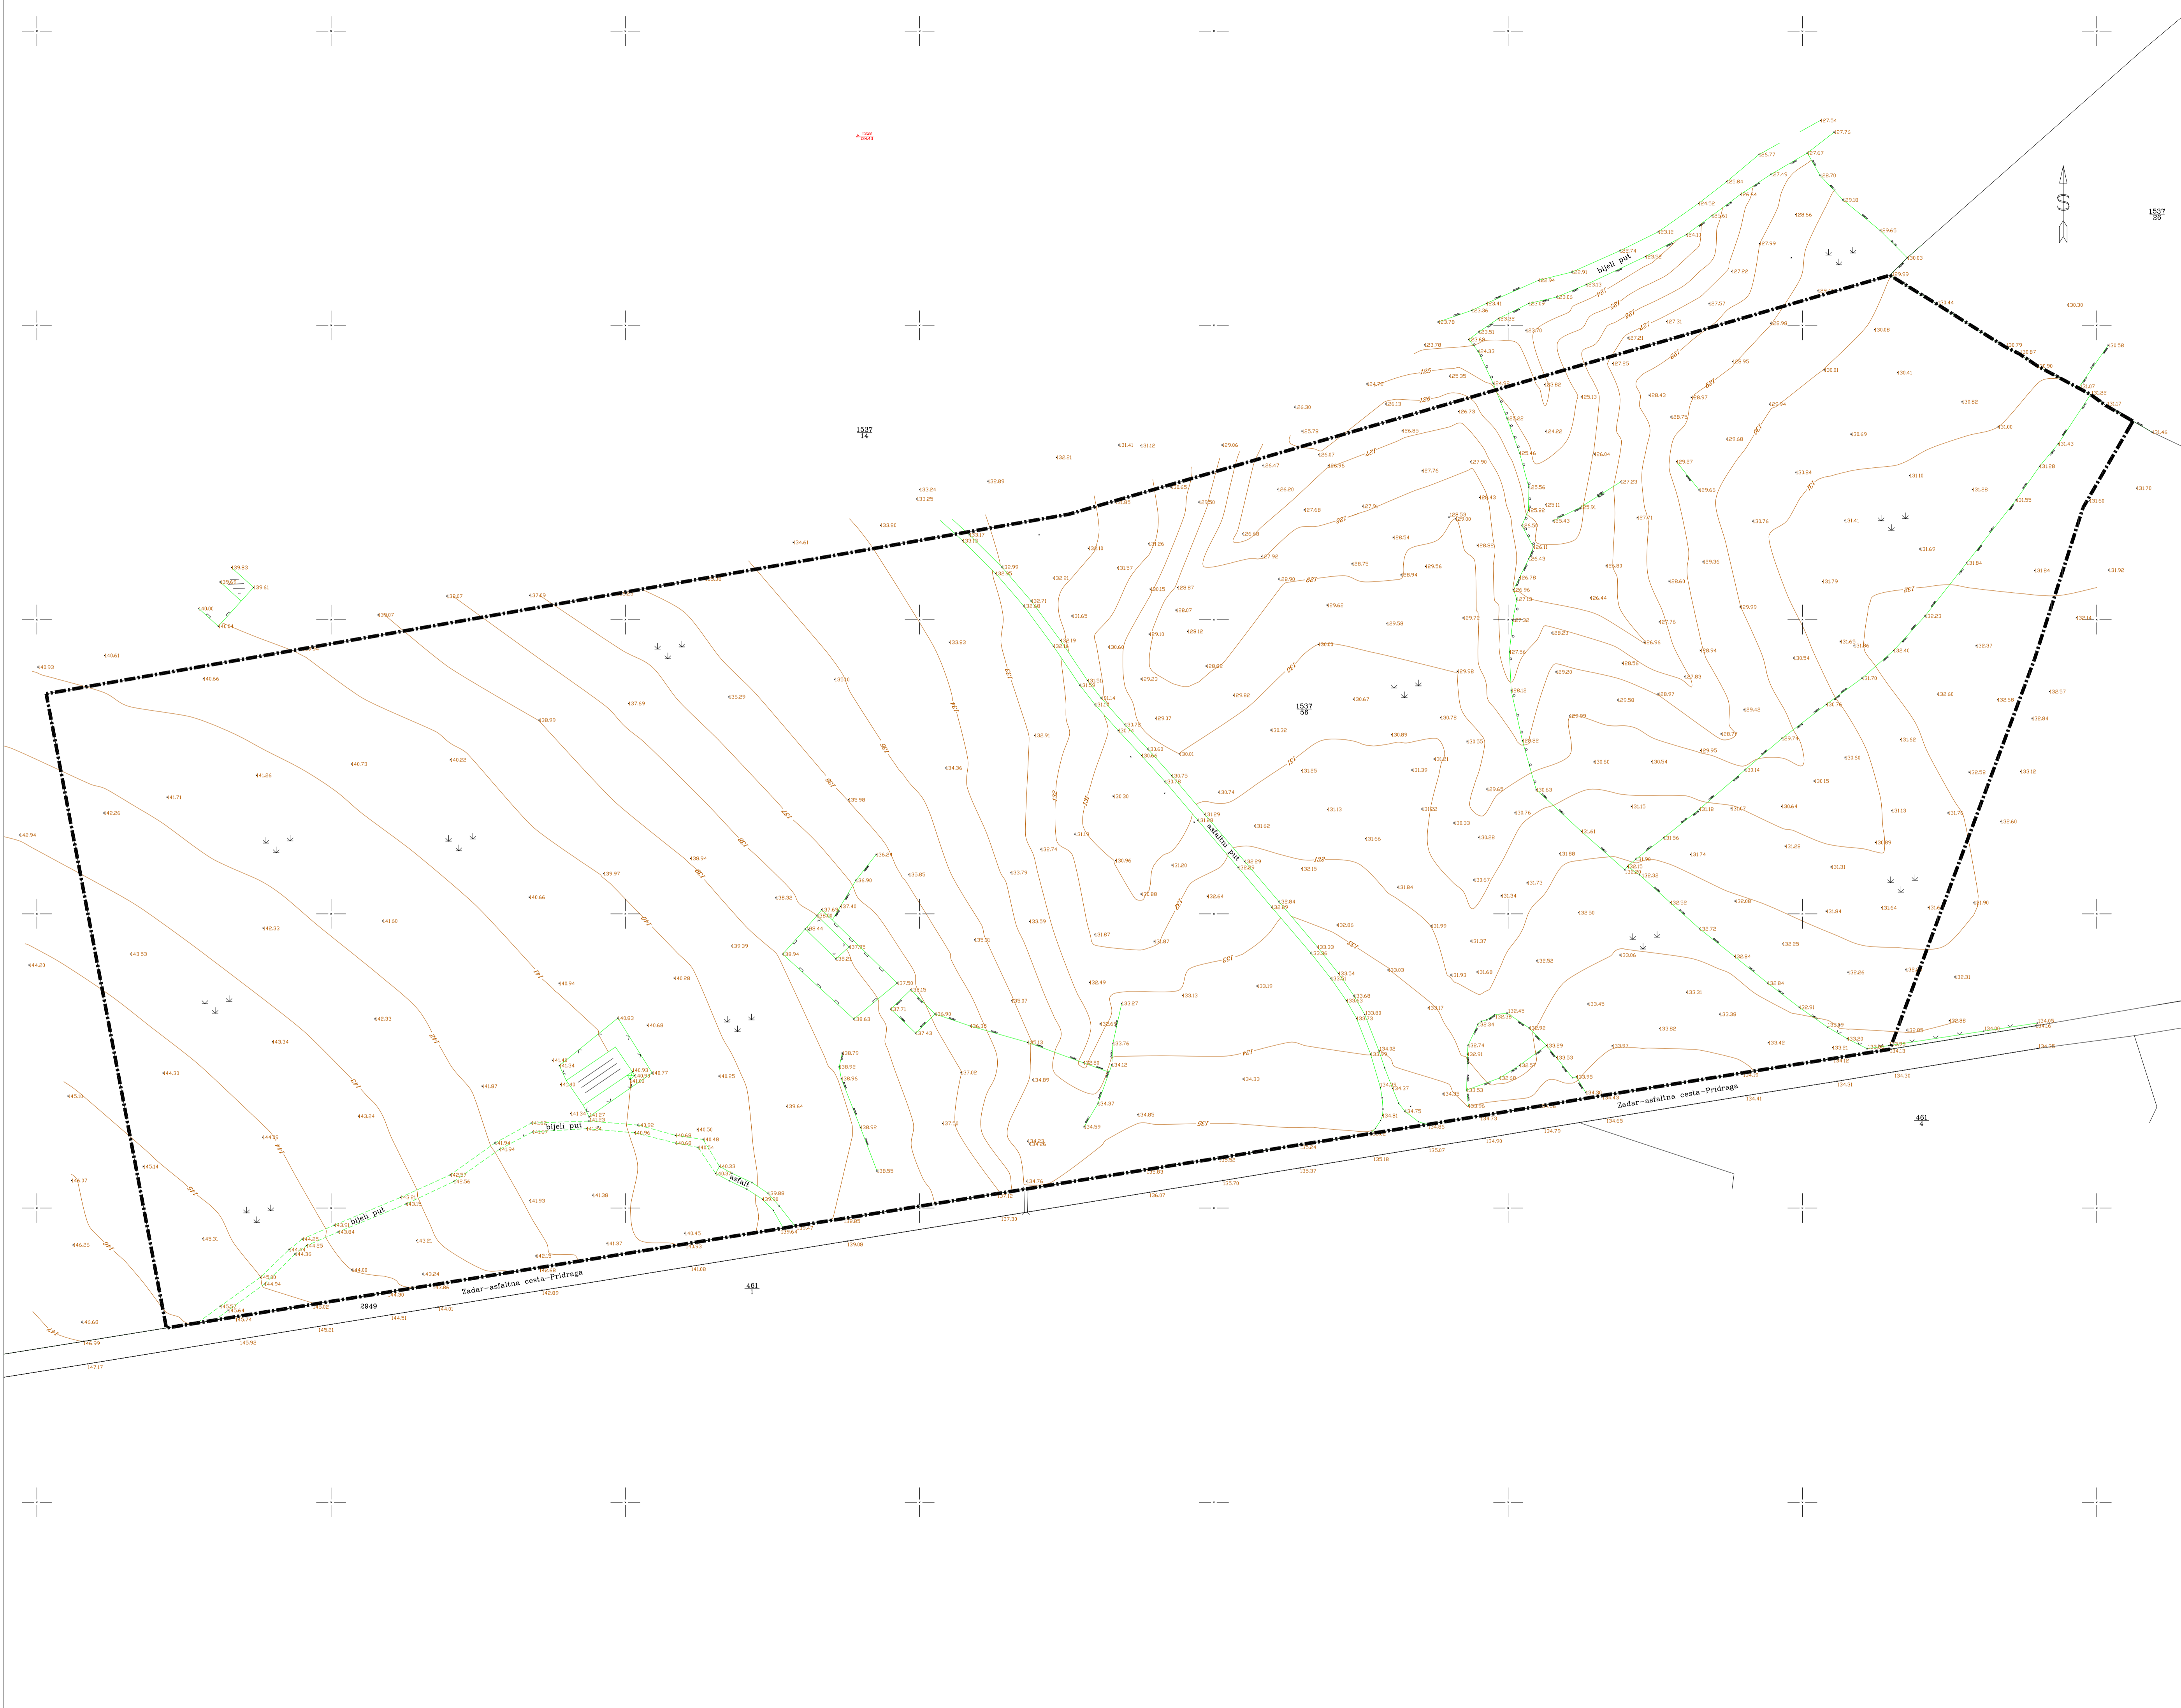

ZADARSKA ŽUPANIJA OPĆINA NOVIGRAD	
Naziv prostornog plana: Urbanistički plan uređenja "Gospodarska zona Pridraga 1"	
Naziv kartografskog prikaza: GEODETSKA PODLOGA	
Broj kartografskog prikaza: /	Mjerilo kartografskog prikaza: 1:1000
Odluka predstavničkog tijela o izradi plana Izložbeni broj: Službeni glasnik Zadarske županije br. 14/09 Javna rasprava (datum objave): 14. 10. 2009.	Odluka predstavničkog tijela o donošenju plana Izložbeni broj: Službeni glasnik Zadarske županije br. 10/10 Javni uvid ovisno od: 01. 11. 2009. 01. 12. 2009.
Pičat tijela odgovornog za provođenje javne rasprave: (ime, prezime i potpis)	Odgovorna osoba za provođenje javne rasprave: JOSO KLAPAN
Suglasnost na plan prema članku _____ Zakona o prostornom uređenju ("Narodne novine" br. 30/94, 68/96, 61/00, 32/02 i 100/04), broj suglasnosti: _____ datum: _____	
Pisane osobne tijelo koje je izradilo plan: GN Company, d.o.o., Zadar	
Pičat pravne osobe/tijela koje je izradilo plan: (ime, prezime i potpis)	Odgovorna osoba: NENAD SUZBERIC, dipl. ing. grad.
Voditelj plana: NEBOJŠA VEJNELKA, dipl. ing. arh.	
Štampani im u izradi plana: NEBOJŠA VEJNELKA, dipl. ing. arh.	
Pičat predstavničkog tijela: (ime, prezime i potpis)	Pretpredsjednik predstavničkog tijela: RENO SINOVČIĆ
Ispravnost ovog prostornog plana sa brovomkom ovjerača: (ime, prezime i potpis)	Pičat nadležnog tijela: (ime, prezime i potpis)