URBANISTIČKI PLAN UREĐENJA "GOSPODARSKA ZONA PRIDRAGA 1"

mj. 1: 1000

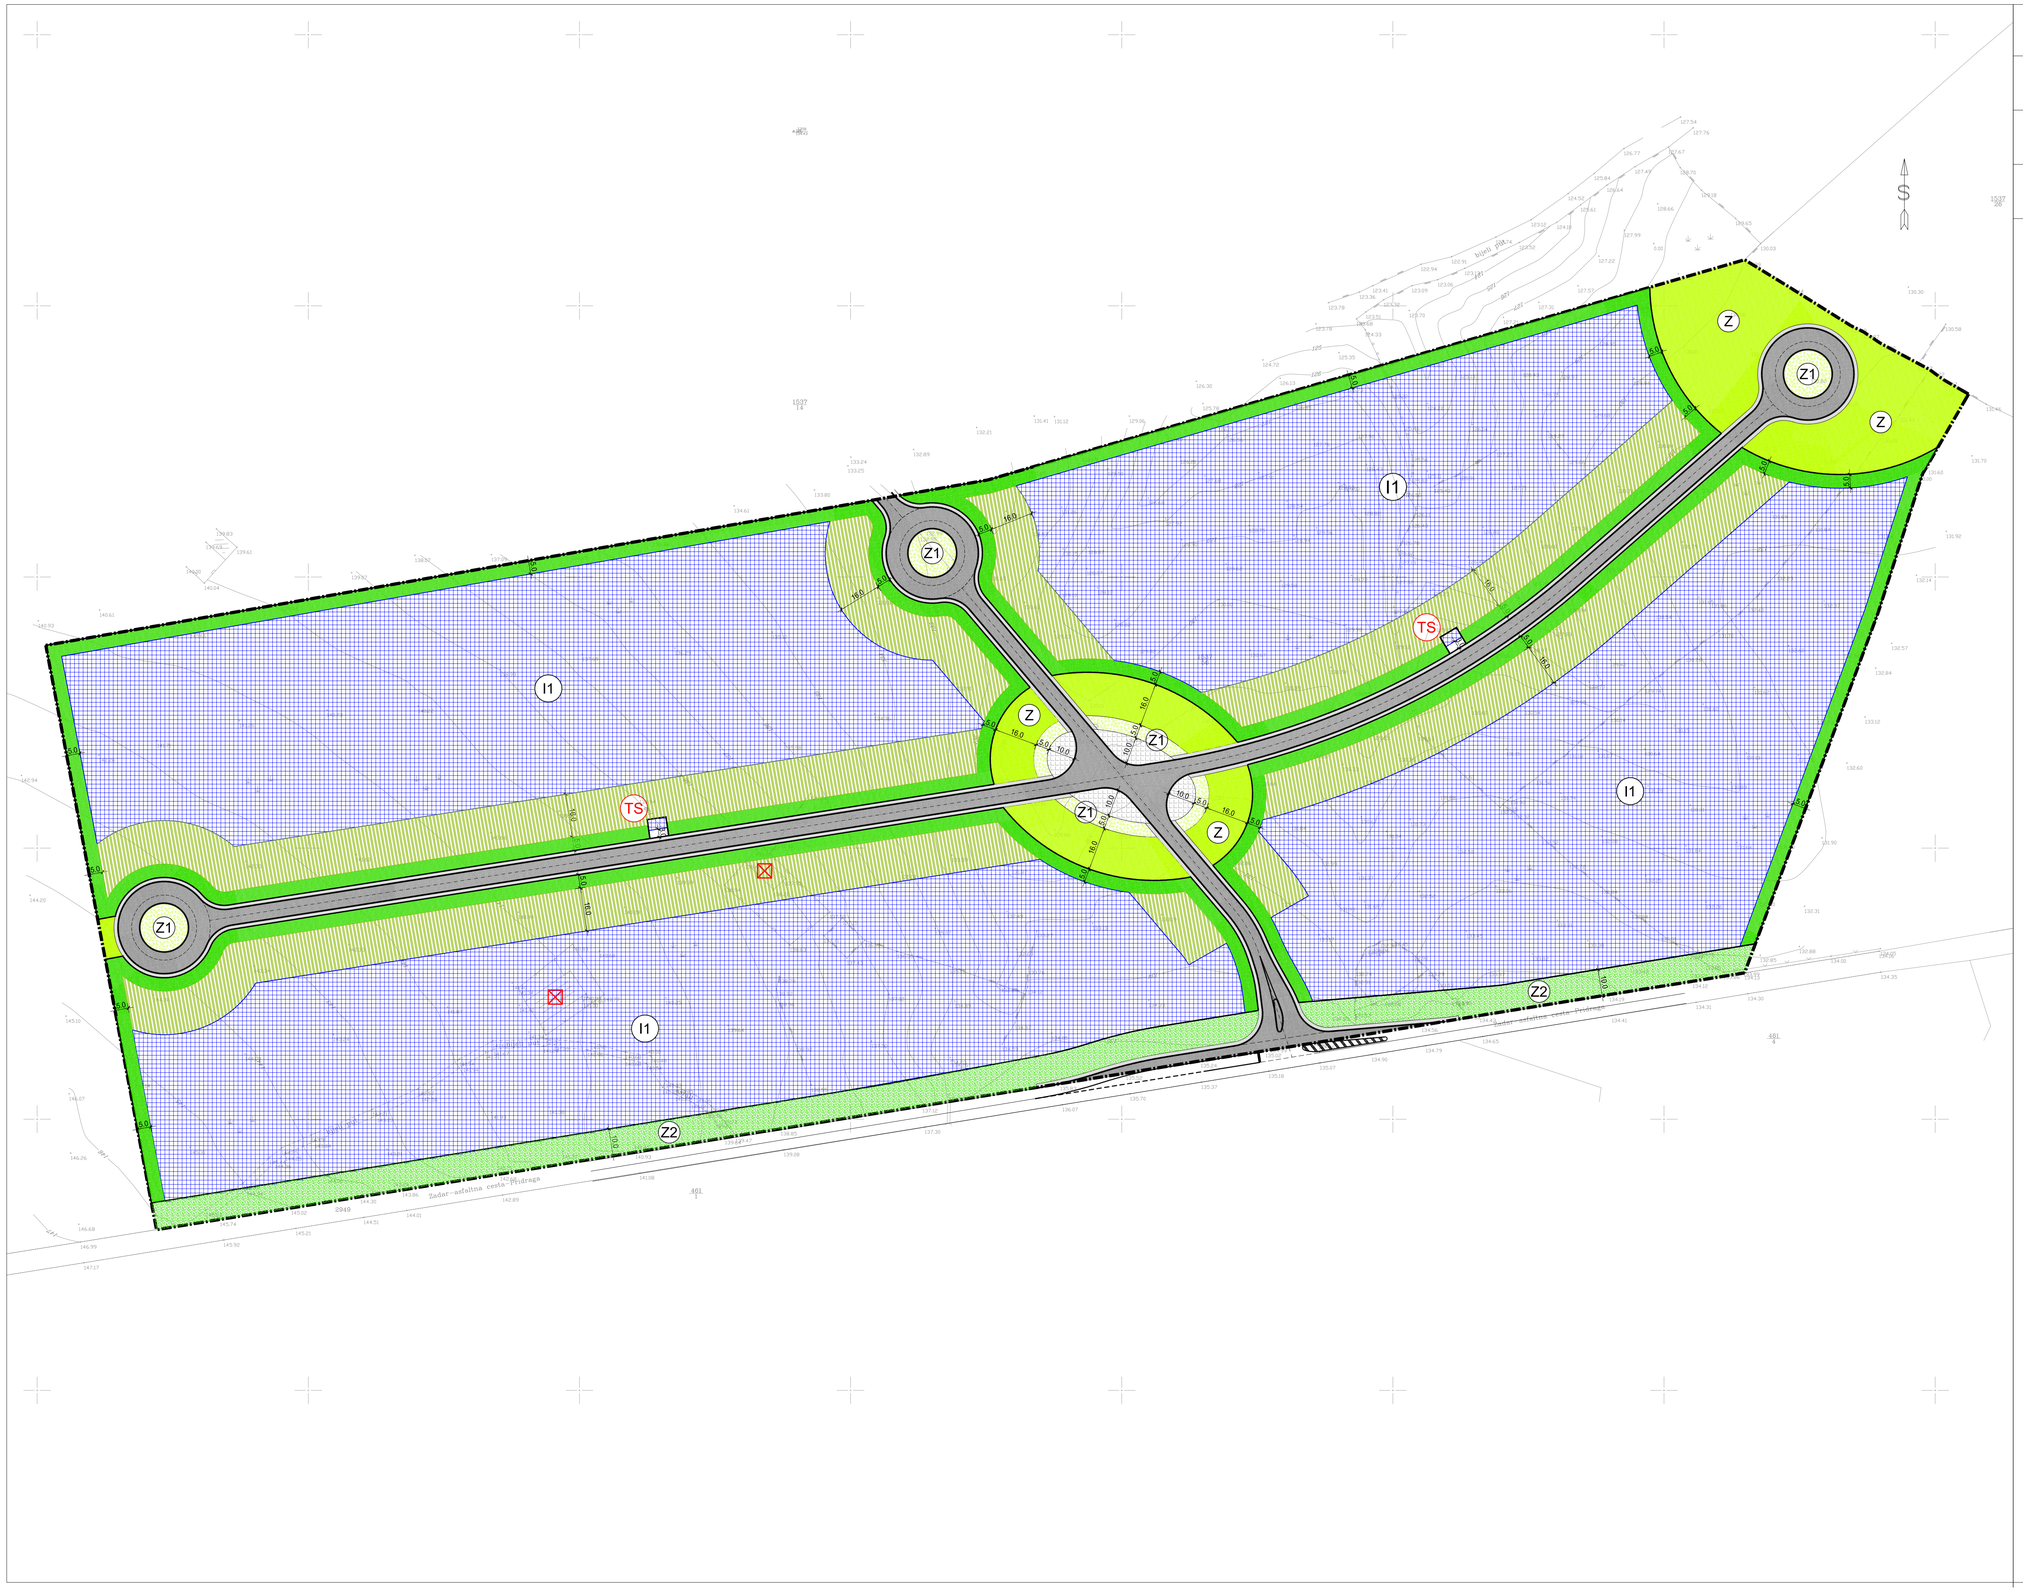

granica obuhvata

4. NAČIN I UVJETI GRADNJE

- granica gospodarske zone proizvodne namjene
- granica gradivog dijela gospodarske zone proizvodne namjene
- udaljenost od granice gospodarske zone proizvodne namjene do gradivog dijela gospodarske zone proizvodne namjene (30,0)
- udaljenost gradivog dijela gospodarske zone proizvodne namjene do javne površine (5,0)
- pješačke površine (asfalt)
- kolne površine (asfalt)
- I1 — gospodarska zona proizvodne namjene - gradivi dio
- TS — trafostanica - gradivi dio
- Z — zaštitne zelene površine (javne)
- Z1 — ukrasne zelene površine (javne)
- Z2 — zaštitne zelene površine (koridor ceste)
- zaštitne zelene površine (unutar građevinske čestice)
- zona kolnog ulaza, parkirališta i zelenila - unutar građevinske čestice
- trgovi (kameno ili betonsko opločenje)
- uklanjanje postojeće građevine

ZADARSKA ŽUPANIJA
OPĆINA NOVIGRAD

Naziv prostornog plana: Urbanistički plan uređenja "Gospodarska zona Pridraga 1"	
Naziv kartografskog prikaza: NAČIN I UVJETI GRADNJE	
Broj kartografskog prikaza: 4.	Mjerilo kartografskog prikaza: 1:1000
Odluka predstavničkog tijela o izradi plana (službeno glasilo): Službeni glasnik Zadarske županije br. 14/09	Odluka predstavničkog tijela o donošenju plana (službeno glasilo): Službeni glasnik Zadarske županije br. 10/10
Javna rasprava (datum objave): 14. 10. 2009.	Javni uvid održan od: 01. 11. 2009. do: 01. 12. 2009.
Pečat tijela odgovornog za provođenje javne rasprave:	Odgovorna osoba za provođenje javne rasprave: JOSO KLAPAN (ime, prezime i potpis)
Suglasnost na plan prema članku ____ Zakona o prostornom uređenju ("Narodne novine" br. 30/94, 68/98, 61/00, 32/02 i 100/04), broj suglasnosti:	datum:
Pravna osoba/tijelo koje je izradilo plan:	GIN Company, d.o.o., Zadar
Pečat pravne osobe/tijela koje je izradilo plan:	Odgovorna osoba: NENAD ŠUŽBERIĆ, dipl. ing. građ. (ime, prezime i potpis)
Voditelj plana: NEBOJŠA VEJMELKA, dipl. ing. arh.	
Stručni tim u izradi plana: ANA MUSTAĆ, dipl. ing. arh. TOMISLAV KUKAVICA, dipl. ing. arh. /	
Pečat predstavničkog tijela:	Predsjednik predstavničkog tijela: RENO SINOVČIĆ (ime, prezime i potpis)
Istovjetnost ovog prostornog plana sa izvornikom ovjerava: (ime, prezime i potpis)	Pečat nadležnog tijela: