
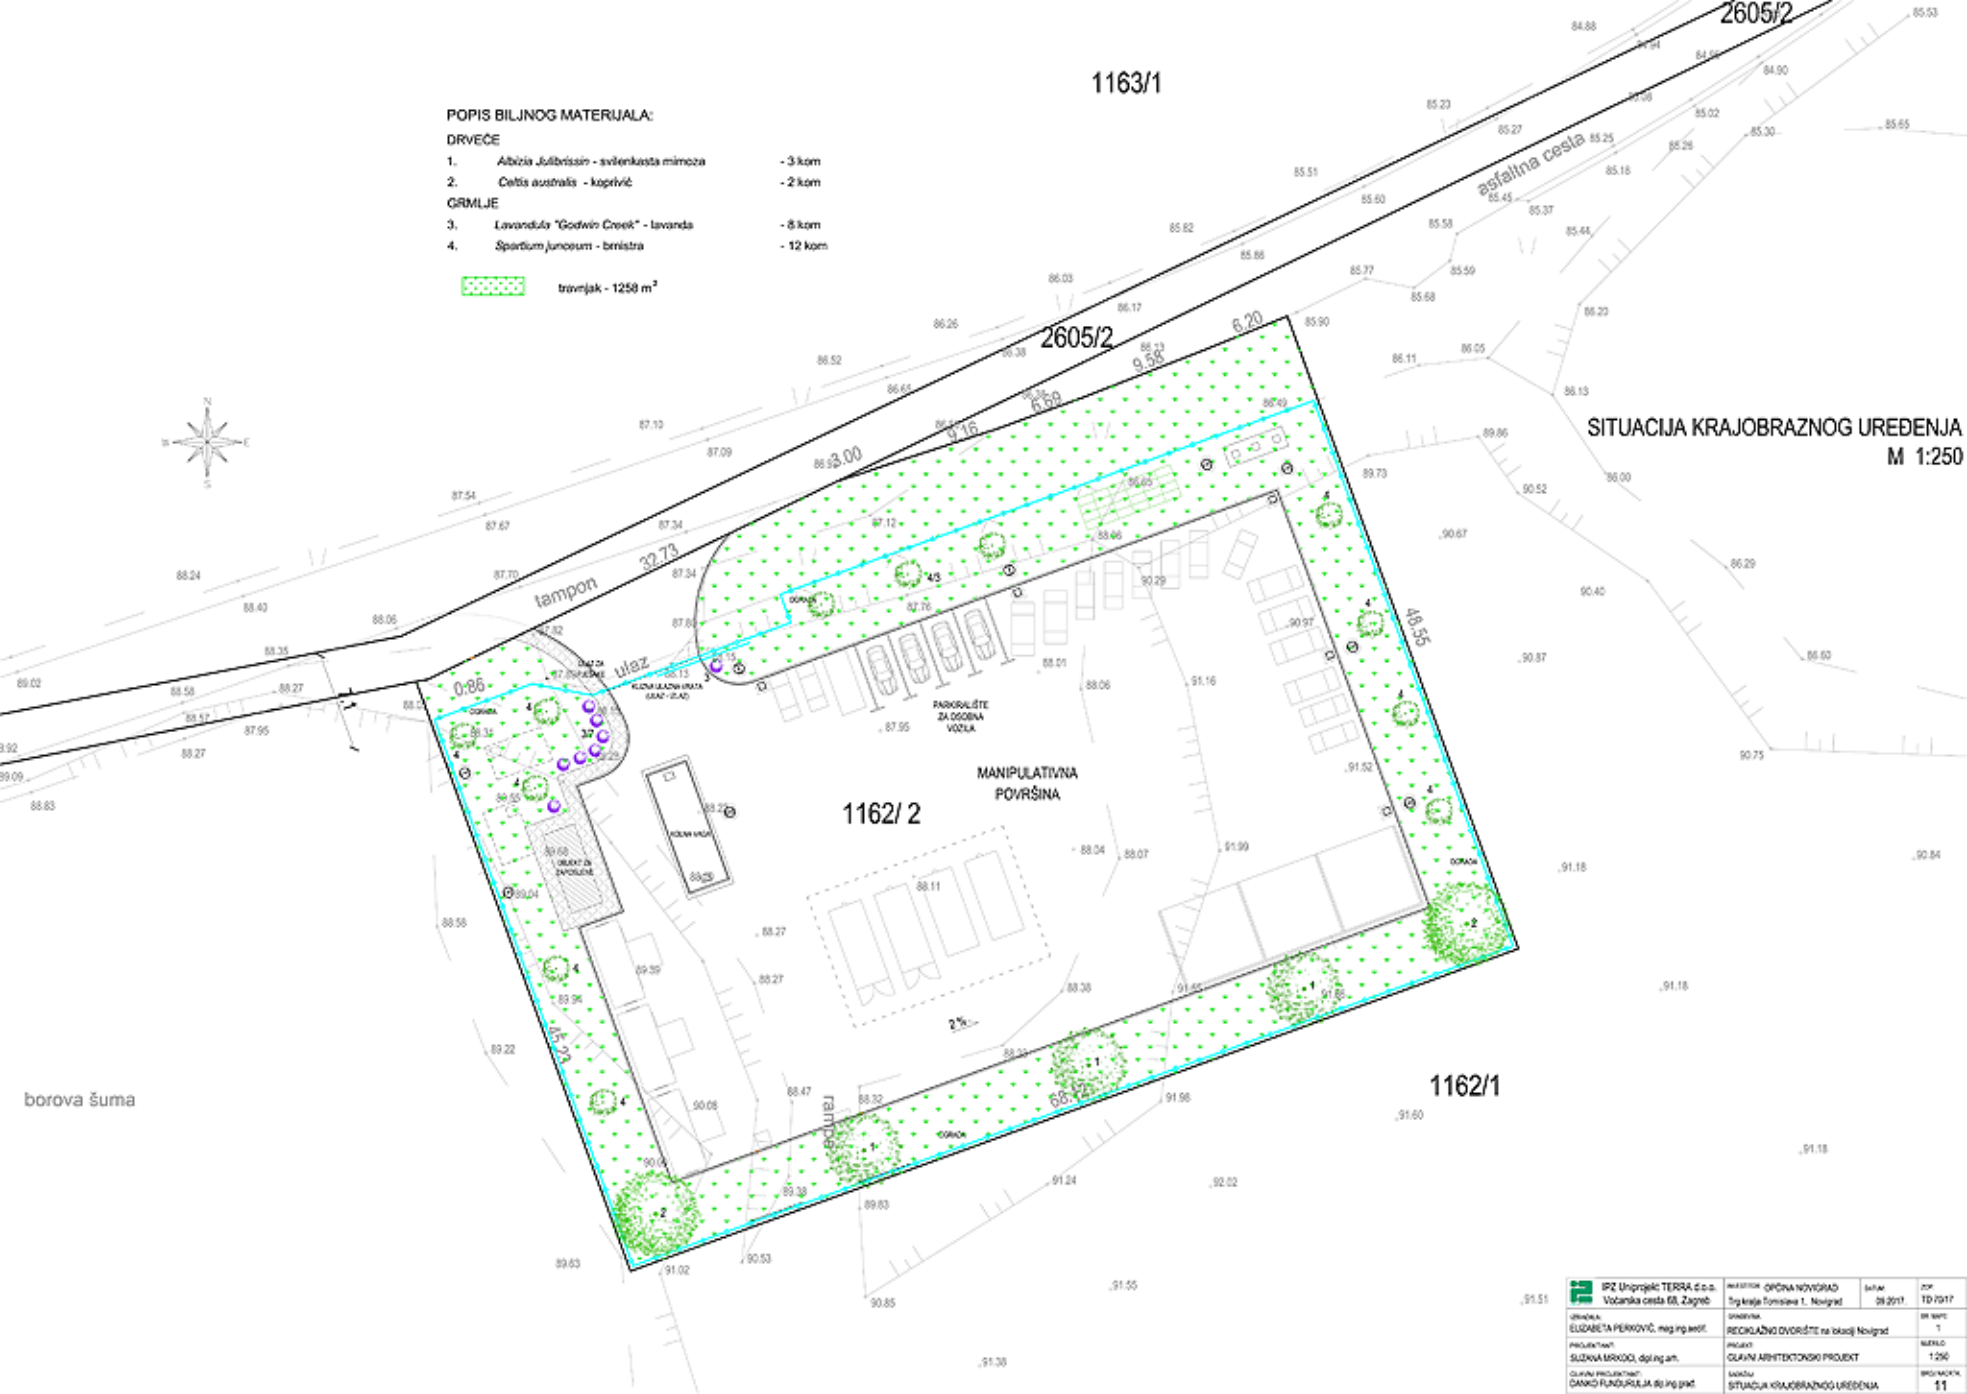


1163/1

POPIS BILJNOG MATERIJALA:

DRVEĆE

1. *Albizia julibrissin* - svilenkasta mimosa - 3 kom
 2. *Celtis australis* - koprivac - 2 kom
- GRMLJE
3. Lavandula "Godwin Creek" - lavanda - 8 kom
 4. *Spartium junceum* - berisitra - 12 kom

 travnjak - 1250 m²
SITUACIJA KRAJOBRAZNOG UREĐENJA
M 1:250

